

L'ubovniansky jarmok

DOPRAVNÉ ZNAČENIE - DOČASNÉ (PRENOSNÉ) M 1:5000

Úplná uzávierka a zmena organizácie dopravy




LEGENDA


- Dočasná obchádzková trasa pre vozidlá do 7,5 t dĺžky 650 m + 800 m
- Dočasná obchádzková trasa pre vozidlá do 7,5 t dĺžky 530 m
- Úplná uzávierka časti centra mesta Nám. sv. Mikuláša, časti ulíc Levočská, Okružná, Budovateľská a celej ulice 1. mája, 17. novembra a Námestia Gen. Štefánika.
- Zmena organizácie dopravy časti centra mesta Nám. sv. Mikuláša (obojsmerná premávka)
- Trasy existujúcich ciest I. a III. triedy, miestnych a účelových komunikácií
- 3.1 Vyznačenie miesta dočasného dopravného značenia

POUŽITÉ PRENOSNÉ DOPRAVNÉ ZNAČENIE

OHLASOVACIA TABUĽA OBCHÁDZKY

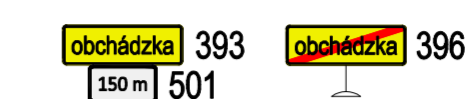

SMERNÍK NA VYZNAČENIE OBCHÁDZKY

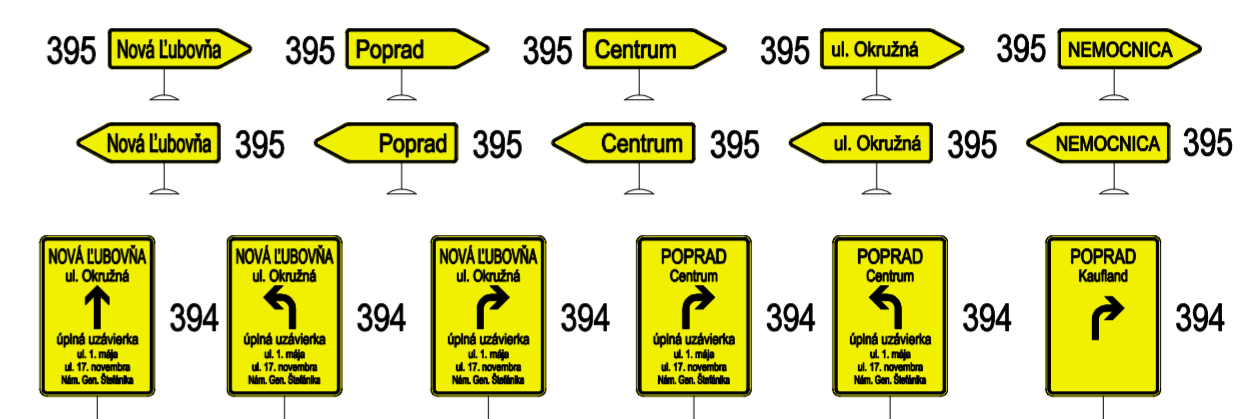

POZNÁMKY:

Dočasné (prenosné) dopravné značenie bude použité počas Ľubovnianskeho jarmoku*.

Jarmok sa bude konať od štvrtku 6:00 do nedele 22:00.


V kritických situáciách ako napr. v prípade tvorenia sa kolón alebo iných nepredvídaných okolností je potrebné zabezpečiť riadenie premávky náležite poučenými osobami resp. policajným zborom SR!

Použitie dočasné vodorovné značenie bude vyhotovené v reflexnom prevedení žltej farby a bude realizované lepením na existujúcu vozovku.

Použitie dočasné dopravné značenie je navrhnuté v súlade s
 - Vyhláškou MV SR č. 30/2020 Z.z.,
 - STN 01 8020 Dopravné značky na pozemných komunikáciách
 - Vzorovými listami Ministerstva dopravy a výstavby SR
 - TP 069 Ministerstva dopravy a výstavby SR

Zvislé dopravné značenie - veľkosť 2, trieda reflexnosti RA2 je navrhované v prevedení hliník / pozinkovaná oceľ, 1x nosič v prevedení červeno-biele pásy osadené do gumových podstavcov.

Trvalé zvislé dopravné značky, ktoré sú v rozpore s dočasnou úpravou je potrebné prekryť (neprelepovať)

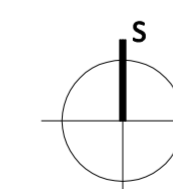

Ing. František ONDREJ
 Prídavková 9A, 083 01 Sabinov
 IČO: 35 147 028
 DIČ: 1020444032



SÚRADNICOVÝ SYSTÉM : JTSK
 VÝŠKOVÝ SYSTÉM: B.p.v.

102-00

Ing. František Ondrej Prídavková 9A, 083 01 Sabinov IČO: 35 147 028 DIČ: 1020444032		VYPRACOVAL: Ing. František ONDREJ	KRESLIL: Ing. František ONDREJ	ZODPOVEDNÝ PROJEKTANT: Ing. František ONDREJ
OKRES: Stará Ľubovňa	KRAJ: PREŠOVSKÝ	FORMÁT: 6xA4	DÁTUM: 05/2023	
OBJEDNÁVATEL: Mestský úrad Stará Ľubovňa, Obchodná 1, 064 01 Stará Ľubovňa	STAVBA: Ľubovniansky jarmok		STUPEŇ: -	Č. ZÁKAZKY: 1154/2023
OBJEKT/ČASŤ: 102-00 Dopravné značenie dočasné (prenosné)	OBSAH: DOPRAVNÉ ZNAČENIE - DOČASNÉ (PRENOSNÉ)	MIERKA: 1:5000	Č.PRILOHY: 2.0	