

LEGENDA :

- DRENÁŽNE KANALIZAČNE POTRUBIE DN100/80 PVC
- DRENÁŽNE KANALIZAČNE POTRUBIE PVC DN 125


POZNÁMKY

- OBSYP DRVENÝ KAMEŇ 16-64mm
- ZBERNÁ DRENÁŽNA RÚRA d=80-100mm
- DRENÁŽNU RÚRU ULOŽIŤ MIN. DO NEZAMRZNEJ HĽBKY
- ZAUSTENIE DRENÁŽE DO TRATIVODU ALEBO KANALIZÁCIE
- SPÁDOVANIE DRENÁŽE 0,5%

- ROZHODUJÚCE ROZMERY A VZDIALENOSTI VŠETKÝCH STAVEBNÝCH PRVKOV JE NUTNÉ DOMERAŤ NA STAVBE !
- PRI REALIZÁCII VÝKOPOVÝCH PRÁČ JE POTREBNÉ OVERIŤ A PRÍPADNE PREHODNOTIŤ ZÁKLADOVÉ POMERY STAVBY, PRED BETÓNOVANÍM JE NUTNÉ PRIZVAŤ STATIKA STAVBY !
- ŠTRKOVÉ LOŽKO JE VŠADE ZHUTNENÉ A VALCOVANÉ NA POŽADOVANÚ ÚNOSNOSŤ !
- ZHOTOVITEĽ JE POVINNÝ V PRÍPADE ZISTENÝCH CHÝB V PROJEKTOVEJ DOKUMENTÁCIÍ NEODKLADNE INFORMOVAŤ PROJEKTANTA!
- VÝKRESOVÁ DOKUMENTÁCIA PODLIEHA V PLNEJ MIERE AUTORSKÉMU ZÁKONU, ZMENY SÚ MOŽNÉ LEN ZO SÚHLASOM AUTORA!
- PROJEKTANT NENESIE ŽIADNU ZODPOVEDNOSŤ ZA ZMENY USKUTOČNENÉ BEZ JEHO PÍSOVNÉHO SÚHLASU !!!

Úroveň ±0,000 = Úroveň pevného bodu na teréne. Úroveň pevného bodu na teréne m.n.m.
 ±0,000 = m.n.m , ±0,000 = výšková úroveň podlahy navrhovaného ihriska

REZ A2-A2, M 1:25

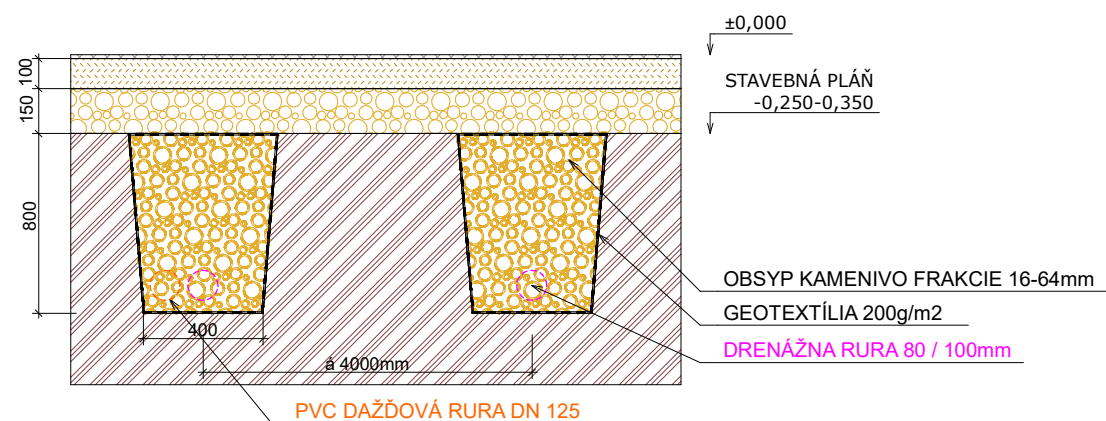

ZOD. PROJEKTANT :	Ing.arch. RADOSLAV REPKA	Architektúra Projektovanie stavieb a interiérov Inžinierska činnosť
VYPRACOVAL:	Ing. Jozef Guľaš, Družstevná 520/8, 065 03, Podolínec	Ing. Jozef Guľaš Družstevná 520/8 065 03 Podolínec Mobil : 0915 907 696 Email : dodo.gulas@centrum.cz
STAVEBNÍK:	Mesto Stará Ľubovňa, Obchodná č.1/1108, 064 01 Stará Ľubovňa	FORMÁT: 2xA4
MIESTO STAVBY:	Katastrálne územie Stará Ľubovňa, Podsadek 1145, 064 01 Stará Ľubovňa, Číslo parcely: KN-E 1-6679, 1-6680/1	DÁTUM: 05/2016
NÁZOV STAVBY:	MULTIFUNKČNÉ IHRISKO	MIERKA: 1 : 100
CHARAKTER STAVBY:	NOVOSTAVBA	SO.01 / 03
STUPEŇ PROJEKTU:	PROJEKT PRE STAVEBNÉ POVOLENIE	
OBSAH VÝKRESU:	PÔDORYS DRENÁŽE	