




### NAVRHOVANÝ POHLAD "A"

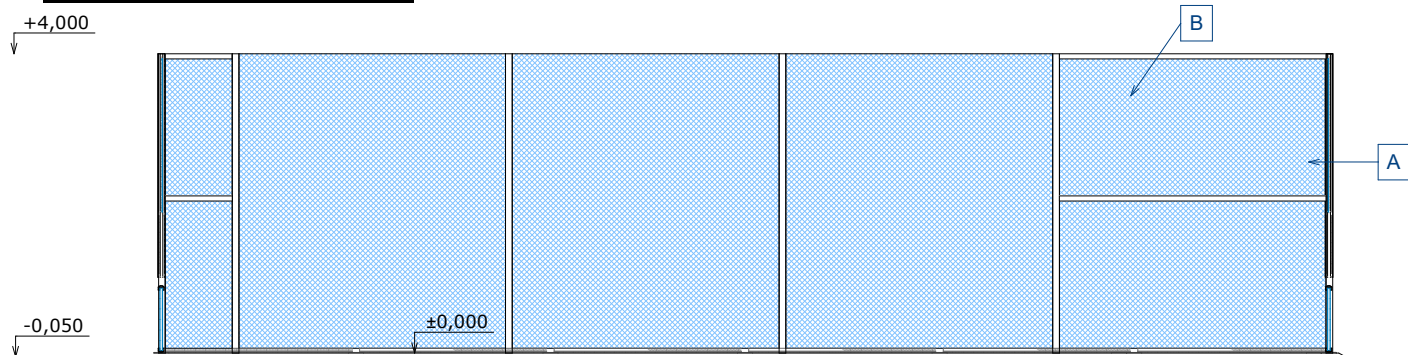


### NAVRHOVANÝ POHLAD "B"

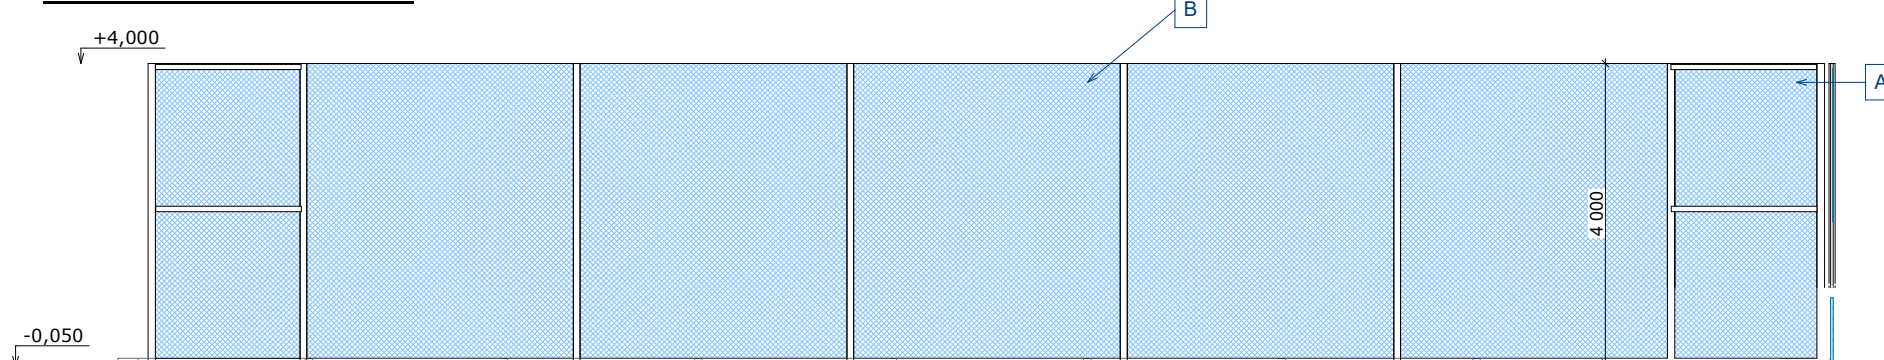

### NAVRHOVANÝ POHLAD "C"

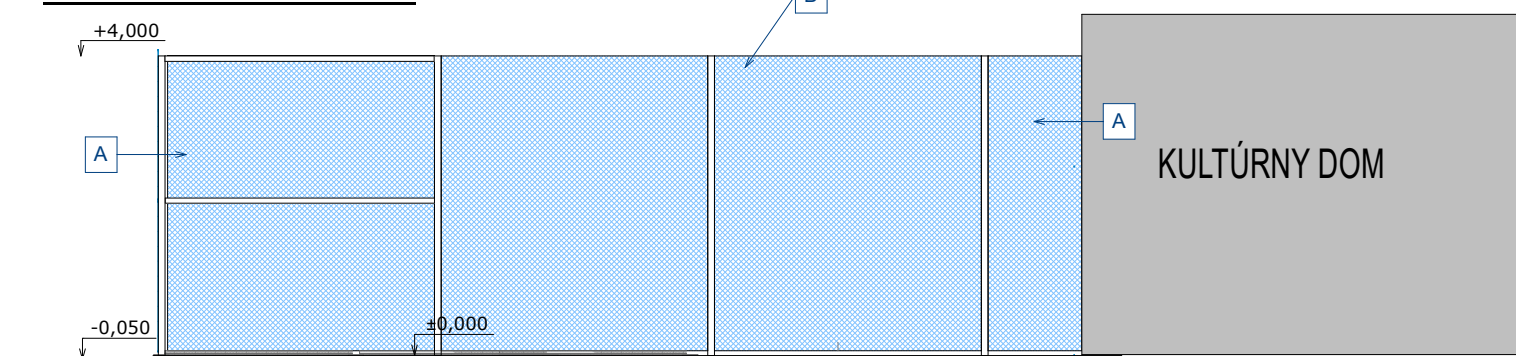

### NAVRHOVANÝ POHLAD "D"

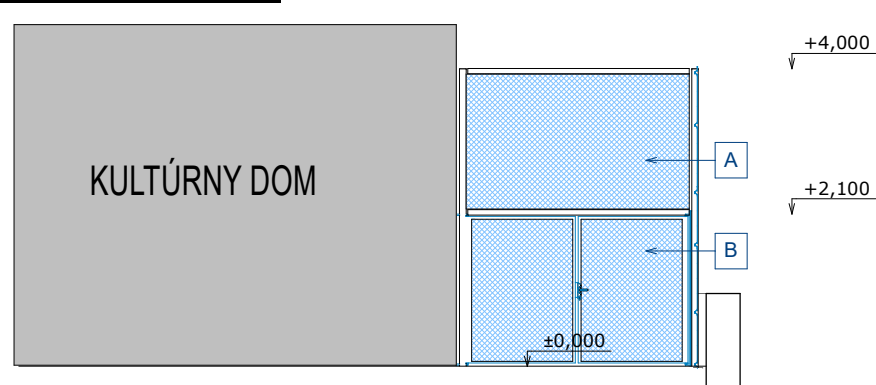

### LEGENDA POVRCHOVÝCH ÚPRAV:

- A** PLETIVO Z OCEĽOVÉHO DRÔTU, OKÁ 45x45mm, FARBA PODĽA INVESTORA
- B** OCEĽOVÉ STĹPY
- C** DVOJ-KRIDLOVÁ BRÁNA S VÝPLŇOU

#### POZNÁMKA:

- ROZHODUJÚCE ROZMERY A VZDIALENOSTI VŠETKÝCH STAVEBNÝCH PRVKOV JE NUTNÉ DOMERAŤ NA STAVBE !
- ALTERNATÍVNY SPÔSOB RIEŠENIA FASÁDNÝCH ÚPRAV, PODĽA ODSÚHLASENIA AUTORA STAVBY.
- ZHOTOVITEL JE POVINNÝ V PRÍPADE ZISTENÝCH CHÝB V PROJEKTOVEJ DOKUMENTÁCIÍ NEODKLADNE INFORMOVAŤ PROJEKTANTA!
- VÝKRESOVÁ DOKUMENTÁCIA PODLIEHA V PLNEJ MIERE AUTORSKÉMU ZÁKONU, ZMENY SÚ MOŽNÉ LEN ZO SÚHLASOM AUTORA!
- PROJEKTANT NENESIE ŽIADNU ZODPOVEDNOSŤ ZA ZMENY USKUTOČNENÉ BEZ JEHO PÍSOVNÉHO SÚHLASU !!!

Úroveň ±0,000 = Úroveň pevného bodu na teréne. Úroveň pevného bodu na teréne ..... m.n.m.  
 ±0,000 = ..... m.n.m, ±0,000 = výšková úroveň podlahy navrhovaného ihriska

ZOD. PROJEKTANT :	Ing.arch. RADOSLAV REPKA / Ing. JOZEF GULAŠ	Architektúra Projektovanie stavieb a interiérov Inžinierska činnosť
VYPRACOVAL:	Ing. Jozef Gulaš, Družstevná 520/8, 065 03, Podolínec	<b>Ing. Jozef Gulaš</b> Družstevná 520/8 065 03 Podolínec Mobil : 0915 907 696 Email : dodo.gulas@centrum.cz
STAVEBNÍK:	Mesto Stará Ľubovňa, Obchodná č.1/1108, 064 01 Stará Ľubovňa	FORMÁT: 2xA4
MIESTO STAVBY:	Katastrálne územie Stará Ľubovňa, Podsadek 1145, 064 01 Stará Ľubovňa, Číslo parcely: KN-E 1-6679, 1-6680/1	DÁTUM: 05/2016
NÁZOV STAVBY:	<b>MULTIFUNKČNÉ IHRISKO</b>	MIERKA: <b>1 : 100</b>
CHARAKTER STAVBY:	<b>NOVOSTAVBA</b>	<b>SO.01 / 06</b>
STUPEŇ PROJEKTU:	<b>PROJEKT PRE STAVEBNÉ POVOLENIE</b>	
OBSAH VÝKRESU:	<b>POHLADY</b>	