




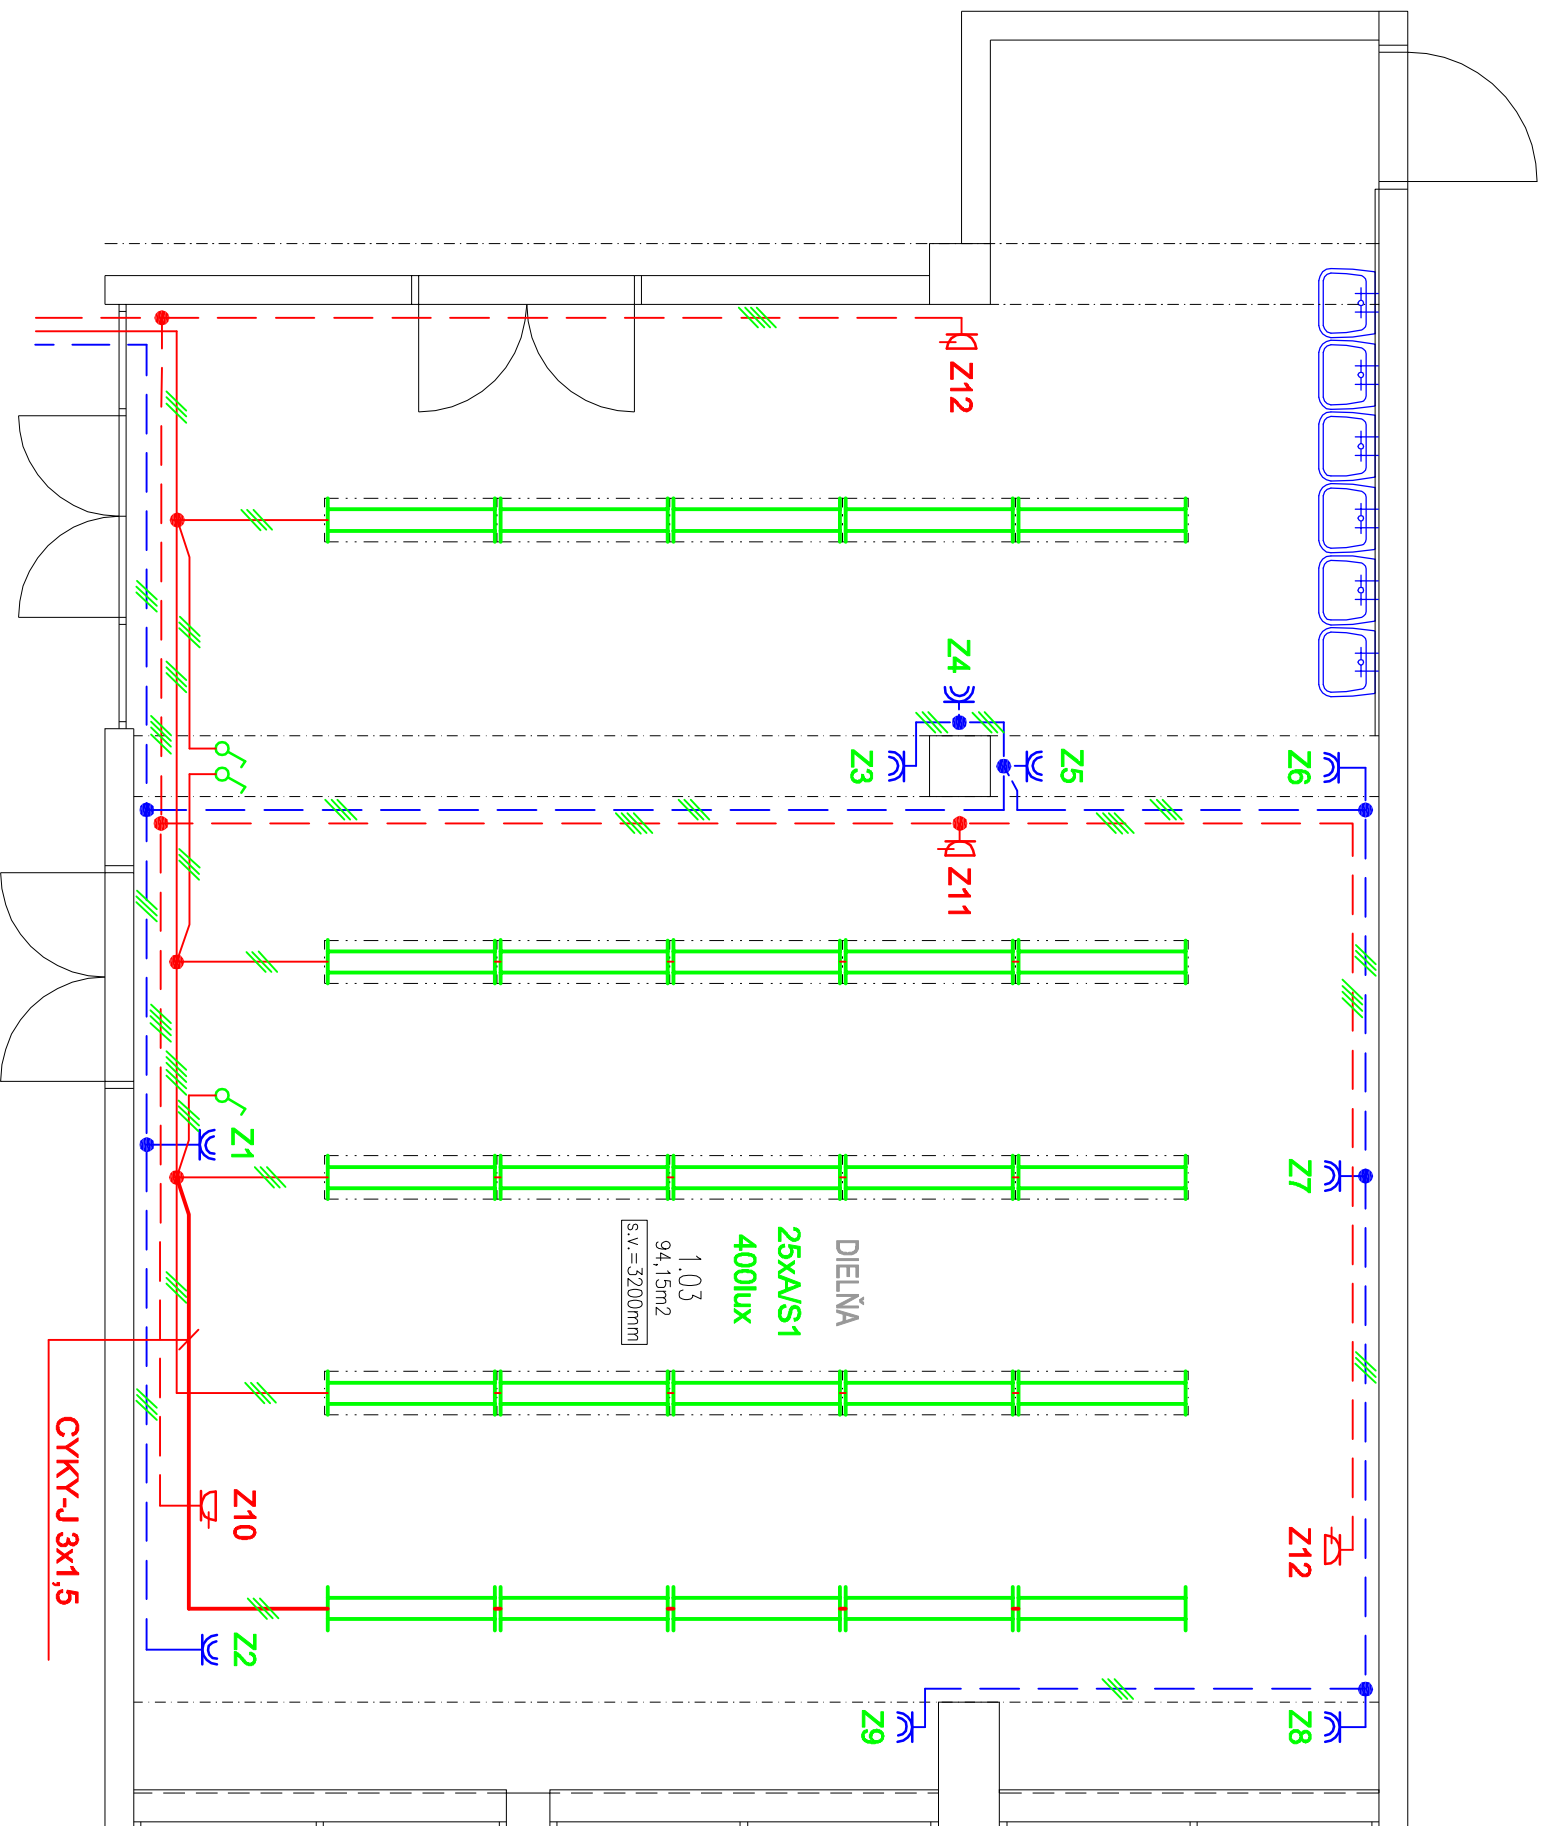


LEGENDA ZARIADENI.


-  ZÁSUVKA 2x230V/16A, IP20
-  VYPINAČ JEDNOPOLOVÝ, RAD-1, IP20
-  SVIETIDLO LED 1x31W/230V/116cm, IP20
-  ROZVODNÁ KRABICA KR68, ZAPUSTENA
-  ZÁSUVKA 400V/16A, IP44

ROZVODNÁ SIET' : 3/PEN AC 50Hz, 400V / 230V/TN-C-S
 OCHRANA PRED ZASAHOM EL. PRÚDOM :
 ZÁKLADNÁ IZOLÁCIA ŽIVÝCH ČASŤÍ
 ZÁBRANY ALEBO KRYTY
 SAMOČINNÉ ODPOJENIE PRI PORUCHE
 OCHRANNÉ POSPÁJANIE



POZNÁMKA :

SVETLO NAPOJIŤ Z EXISTUJÚCEHO PRIVODU DO UČEBNE.
 ZÁSUVKY NAPOJIŤ NA EXISTUJÚCE KABELOVÉ VÝVODY.
 ZÁSUVKY NAPOJIŤ V ROZVADZAČÍ CEZ PRÚDOVÝ CHRÁNIČ 16A/1/N/0,03.
 SVIETIDLA OSADIŤ NA EXISTUJÚCE VÝVODY.
 DOPLNIŤ JEDEN RAD SVIETIDIEL K OKNU.
 DOPLNENÉ SVIETIDLA NAPOJIŤ NA EXISTUJÚCI ROZVOD A OVLADANIE.

AUTOR	VYPRACOVAL	ZODP. PROJEKTANT		
Ing. Marek Gmitro	Pavol Štieber	Ing. Mikuláš Rodan		
INVESTOR:	MESTO STARÁ LUBOVŇA, OBGHODNÁ 1, 064 01 STARÁ LUBOVŇA		FORMÁT	2xA4
NÁZOV A MIESTO STAVBY:	ZÁKLADNÁ ŠKOLA KOMENSKÉHO, KOMENSKÉHO 6, 064 01 STARÁ LUBOVŇA		DÁTUM	Jún 2019
OBJEKT - ČASŤ:	ELI	ELEKTROINŠTALÁCIA	STUPEŇ	DRS
OBSAH VÝKRESU:	NAVRHOVANÝ STAV		MIERKA	1:50
Dielne_ELI			VÝKRES Č.:	01
			PARÉ Č.:	
			