
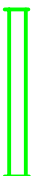



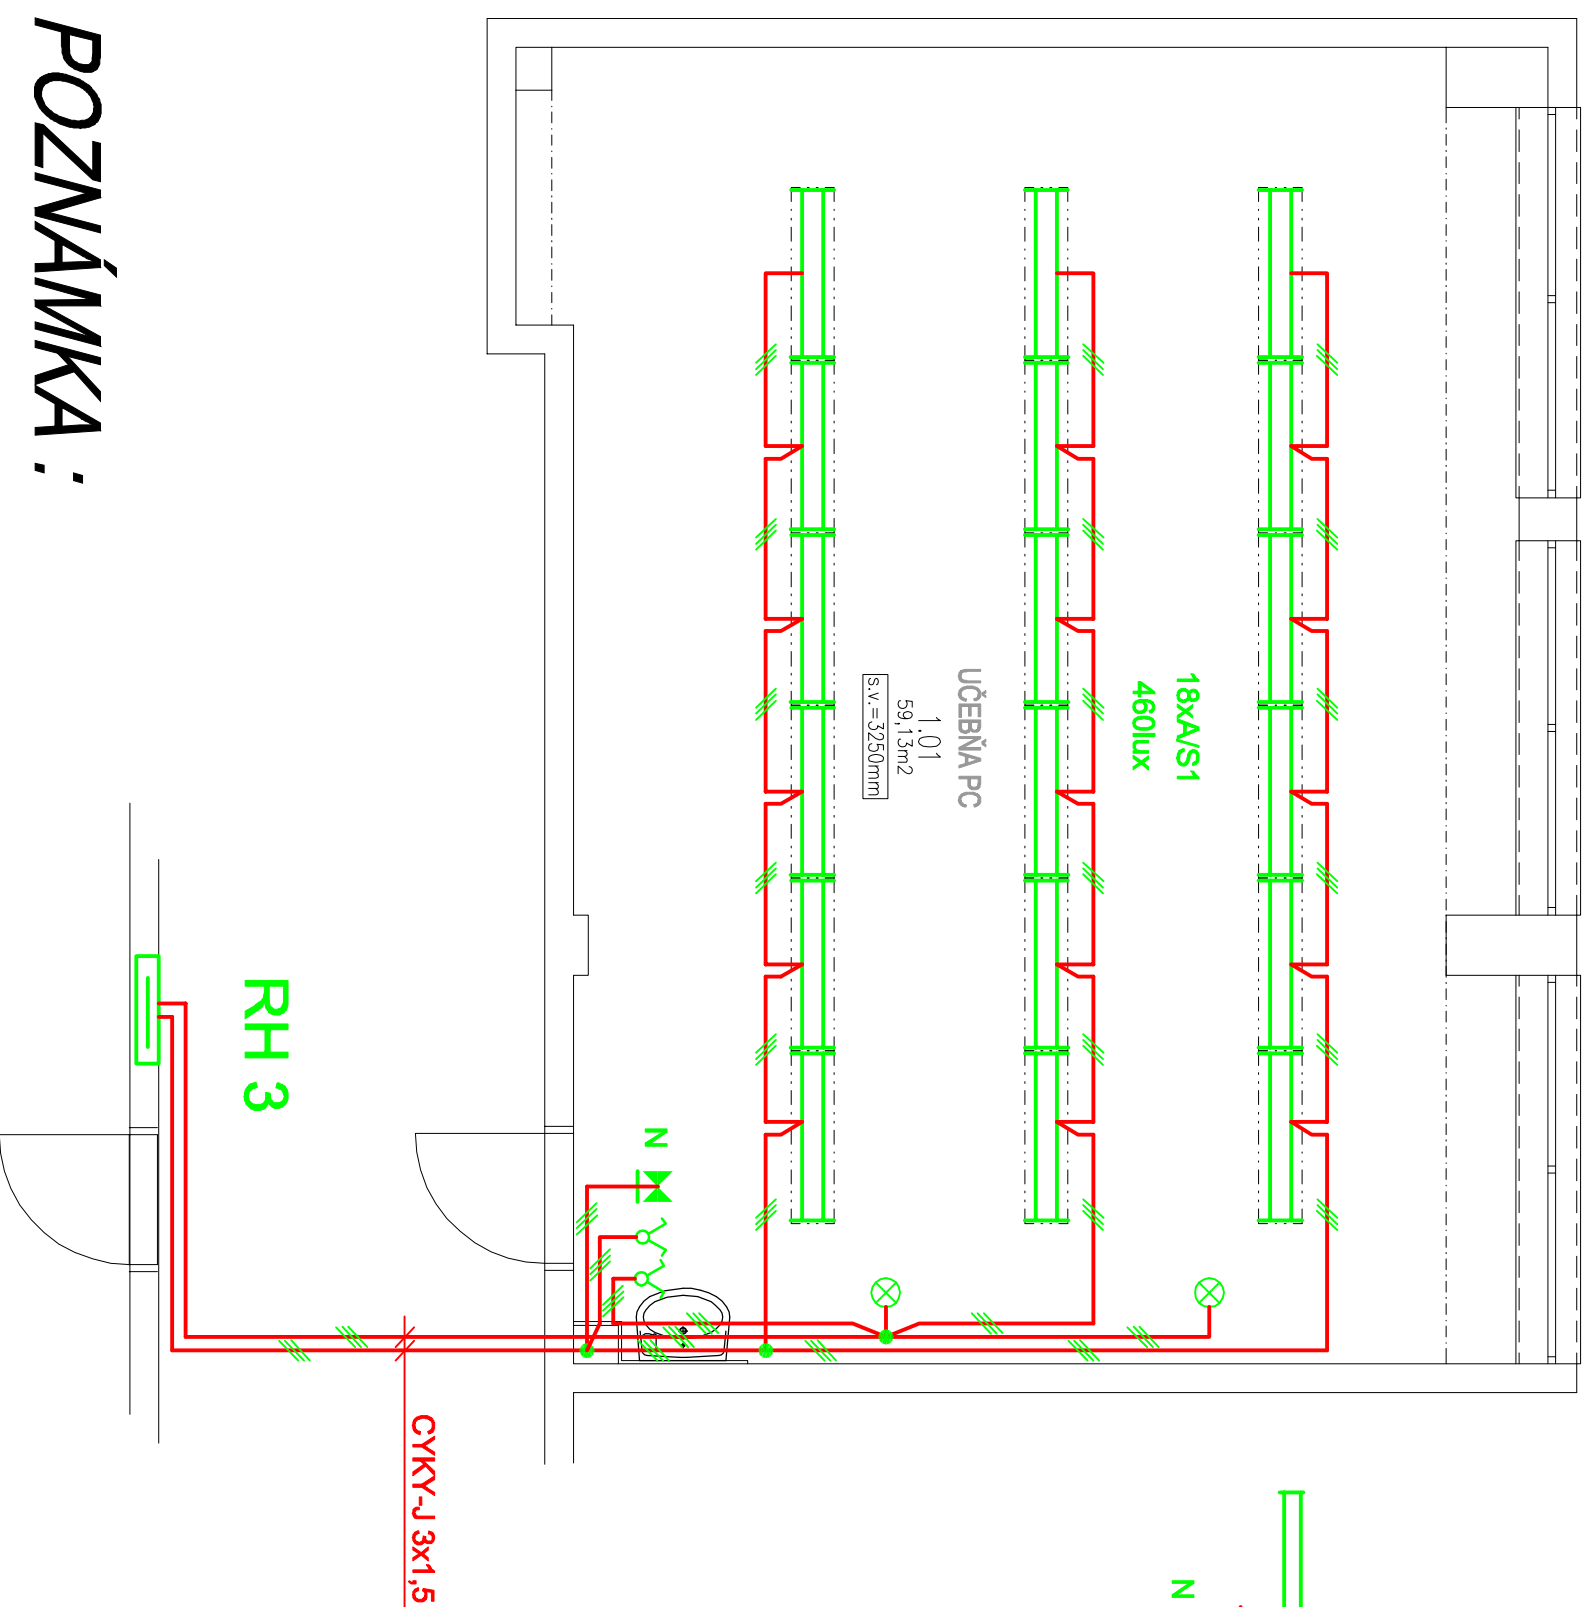


LEGENDA ZARIADENI.

-  VYPÍNAČ SKUPINOVÝ ,RAD-5, IP20
-  SVIETIDLO LED 1x31W/230V/116cm, IP20
-  ROZVODNÁ KRABICA KR68, ZAPUSTENA
-  SVIETIDLO NUDZ., LED, 1x3,2W, IP22
-  EXISTUJÚCI REFLEKTOR TABULE.

ROZVODNÁ SIEŤ : 3/PEN AC 50Hz, 400V / 230V/TN-C-S
 OCHRANA PRED ZÁSAHOM EL. PRÚDOM :
 ZAKLADNÁ IZOLÁCIA ŽIVÝCH ČASTÍ
 ZABRANÝ ALEBO KRYTÝ
 SAMOČINNÉ ODPOJENIE PRI PORUCHE
 OCHRANNE POSPAJANIE



POZNÁMKA :

NAPŮJIŤ Z ROZVÁDZAČA V CHODBE / RH3 /.
 NAPŮJIŤ V ROZVÁDZAČÍ CEZ PRŮDOVÝ CHRÁNIČ 10A/1/N/0,03.
 ROZVOD V VIEŠŤ POD OMIETKOU V CHRÁNIČKE DN29mm.
 VYPÍNAČE OSADIŤ 1200 mm OD PODLAHY.
 VYVOD V ROZVÁDZAČÍ UPRAVIŤ NA TN-C-S.

AUTOR		VYPRACOVAL		ZODP. PROJEKTANT	
Ing. Marek Gmitro		Pavol ŠTIEBER		Ing. Mikuláš RODAN	
INVESTOR: MESTO STARÁ LUBOVŇA, OBGHODNÁ 1, 064 01 STARÁ LUBOVŇA					
NÁZOV A MIESTO STAVBY: ZÁKLADNÁ ŠKOLA KOMENSKÉHO, KOMENSKÉHO 6, 064 01 STARÁ LUBOVŇA STAVEBNÉ ÚPRAVY PRIESTOROV UČEBNE PC					
OBJEKT – ČASŤ:		ELEKTROINŠTALÁCIA			
ELI		NAVRHOVANÝ STAV			
OBSAH VÝKRESU:					
Učebňa PC _ELI		FORMÁT		2x44	
		DÁTUM		Jún 2019	
		STUPEŇ		DRS	
		MIERKA		1:50	
04		VÝKRES Č.:		PÁRE Č.:	
		