


# RH3

## / doplnenie /

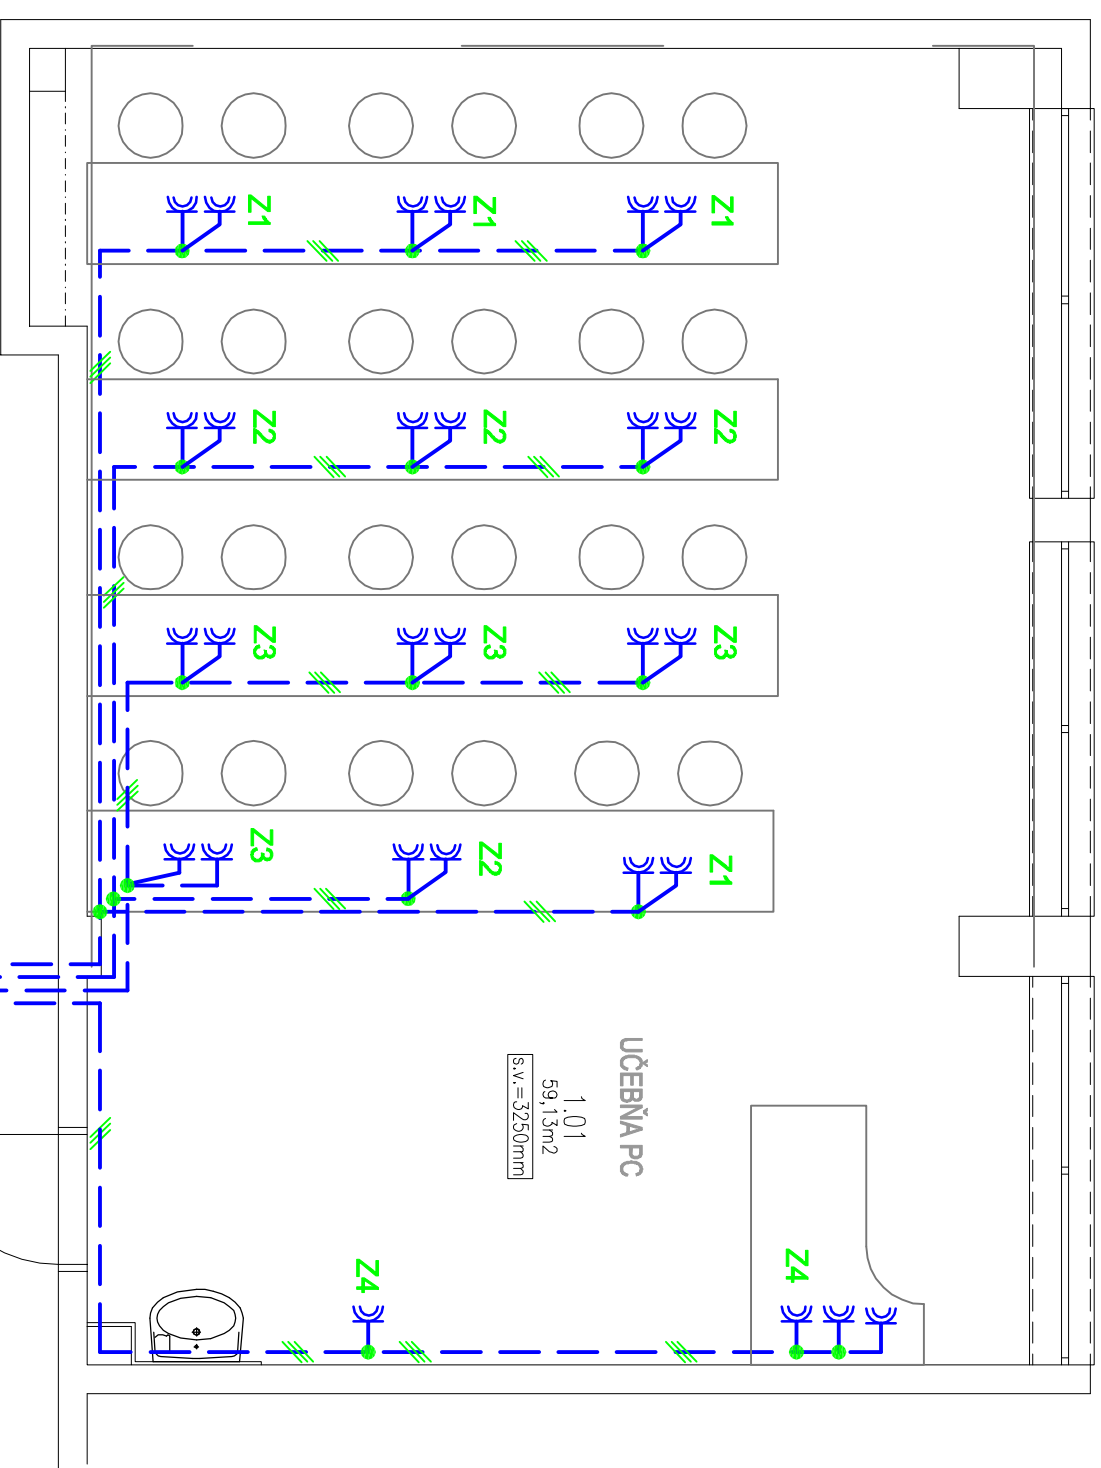

## LEGENDA.

- Z1 ZÁSUVKA 2x230V/16A, IP20
- ROZVODNÁ KRABICA
- KÁBEL CYKY-J 3x2,5 mm.

## POZNÁMKA :

NAPOJIŤ Z ROZVÁDZAČA V CHODBE / RH3 /.


NAPOJIŤ V ROZVÁDZAČI CEZ PRÚDOVÝ CHRÁNIČ 16A/1/N/0,03.

ROZVOD V VIEŠŤ POD OMIETKOU V CHRÁNIČKE DN29mm.

ROZVOD VIEŠŤ V PVC LIŠTACH 140x70mm PO OBVODE UČEBNE A V STOLOCH.

ZÁSUVKY OSADIŤ NA PLASTOVU LIŠŤU 140x70mm.

SÚBEŽNE S ROZVOIDOM 230V, BUDE PREVEDENÝ LAN ROZVOD.

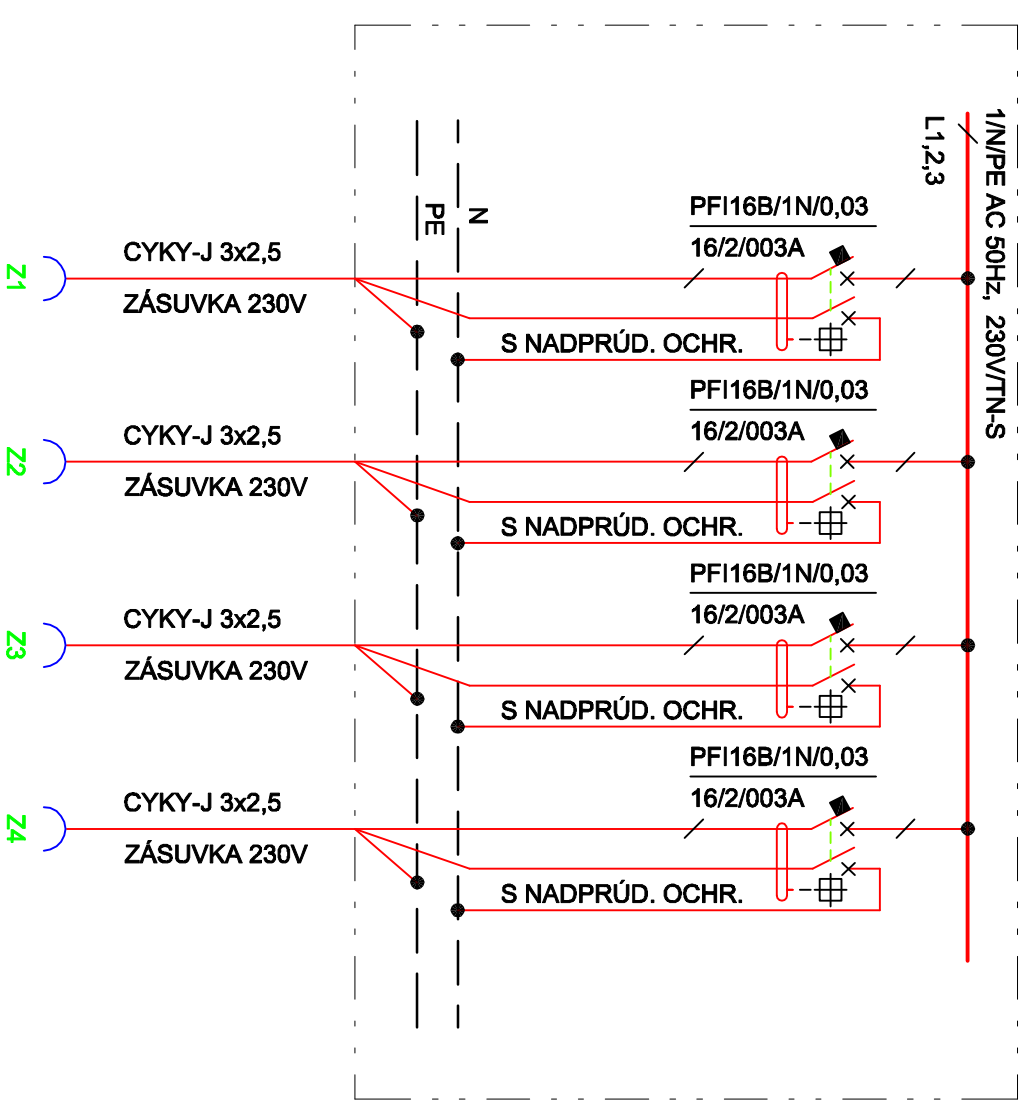

AUTOR	VYPRACOVAL	ZODP. PROJEKTANT
Ing. Marek Gmitro	Pavol ŠTIEBER	Ing. Mikuláš RODAN
INVESTOR:	MESTO STARÁ LUBOVŇA, OBCHODNÁ 1, 064 01 STARÁ LUBOVŇA	
NÁZOV A MIEŠTO STAVBY:	ZÁKLADNÁ ŠKOLA KOMENSKÉHO, KOMENSKÉHO 6, 064 01 STARÁ LUBOVŇA STAVEBNÉ ÚPRAVY PRIESTOROV UČEBNE PC	
OBJEKT - ČASŤ:	ELI	ELEKTROINŠTALÁCIA NAVRIHOVANÝ STAV
OBSAH VÝKRESU:	UČEBŇA PC_Zásuvky 230V	
FORMÁT	2x44	
DÁTUM	Jún 2019	
STUPEŇ	DRS	
MIERKA	1:50	
VÝKRES Č.:	PARÉ Č.:	
05		

