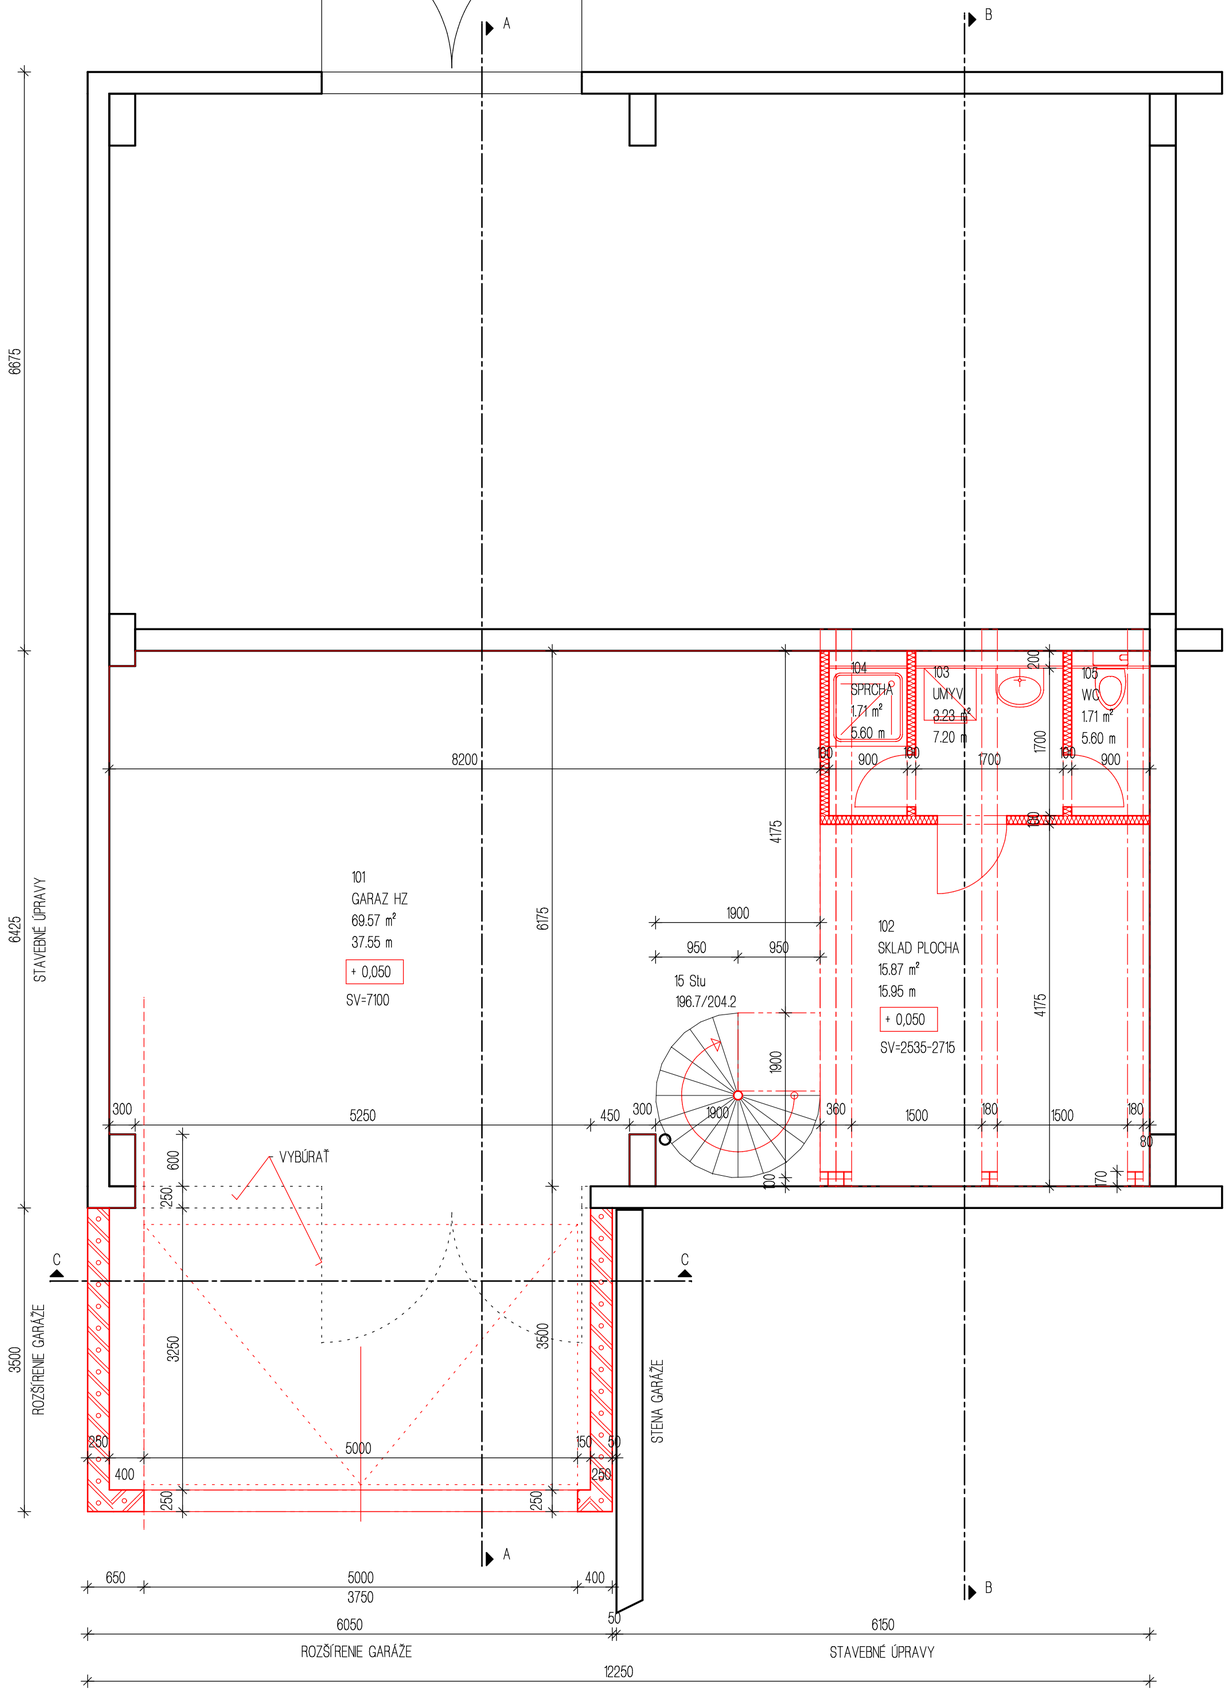

LEGENDA ÚČELU MIESTNOSTÍ 1. NP

Kód	Názov miestnosti	Plocha m^2	Podlaha / Úprava sokla	označenie skladby	Steny	Stropy
101	GARAZ HZ	69.57	ŽELBETON MAZANINA		ŠTUKOVÁ OMIETKA	ŠTUKOVÁ OMIETKA
102	SKLADOVA PLOCHA	15.87	ŽELBETÓN MAZANINA		ŠTUKOVA^S OMIETKA	ŠTUKOVÁ OMIETKA
103	UMYVAREN	3.23	KERAMICKA DLAZBA		KERAMICKY OBKLAD	SADROKARTÓN
104	SPRCHA	1.71	KERAMICKA DLAZBA		KERAMICKY OBKLAD	SADROKARTON
105	WC	1.71	KERAMICKA DLAZBA		KERAMICKY OBLAD	SADROKARTON
PODLAHOVÁ PLOCHA		92,09				

STAVEBNÉ ÚPRAVY
1 - ROZŠÍRENIE GARÁŽE 6050 X 3500 MM S GARÁŽOVOU SEGMENTOVOU BRÁNOU 5000X3750 MM
2 - DOPLNENIE SOCIÁLNO-HYGIENICKEJ ČASTI 4000X 2000 MM - UMÝVAREŇ, SPRCHA, WC
3 - DOPLNENIE OCEĽOVÉHO KRUHOVÉHO SCHODISKA DO 2. NP
4 - DOPLNENIE ŽELEZOBETÓNOVEJ PODLAHY HR. DO 150 MM
5 - DOPLNENIE OCEĽOVEJ STROPNEJ KONŠTRUKCIE S NADBETONÁVKOU
6 - DOPLNENIE VNÚTORNÝCH INŠTALÁCIÍ VODOVODU, KANALIZÁCIE, ELEKTROINŠTALÁCIE, VYKUROVANIA
7 - DOPLNENIE VNÚTORNÝCH A VONKAJŠÍCH OMIETOK

ZVÄZOK ČÍSLO

Zodpovedný projektant - pečiatka

Zmena		Vypracoval		Dátum	
3					
2					
1	-		-		-

ING. VLADISLAV SLOSARČIK Architektonicko-projektový ateliér ARTUM
Okružná 30, 064 01 Stará Ľubovňa, mobil: 0903492475, e-mail: artumsro@gmail.com

Autor návrhu		Projektant stavby	Ing SLOSARČIK Vladislav
Zodpov.projektant	Ing SLOSARČIK Vladislav	Vypracoval	Ing SLOSARČIK Vladislav
Objednávateľ	MESTO STARÁ ĽUBOVŇA		
Miesto stavby	STARÁ ĽUBOVŇA	Parcela	KN-C 1122/6, 1122/5

Názov stavby	STAVEBNÉ ÚPRAVY HASIČSKEJ ZBROJNICE V STAREJ ĽUBOVNI	Číslo zákazky	-
		Formát A4	6
Stavebný objekt	HASIČSKÁ ZBROJNICA	Klasifik. stavby 1 2 4 2	Dátum: AUGUST 2017
			Mierka: 1 : 50
Časť: D	Diel: D-1 STAVEBNÉ RIEŠENIE		Stupeň projektu: OHLÁSENIE S.Ú.
Obsah výkresu	PÔDORYS 1. NP - PRÍZEMIE	Archívne číslo -	Číslo výkresu D1-102