



REZ A-A - NOVÝ STAV

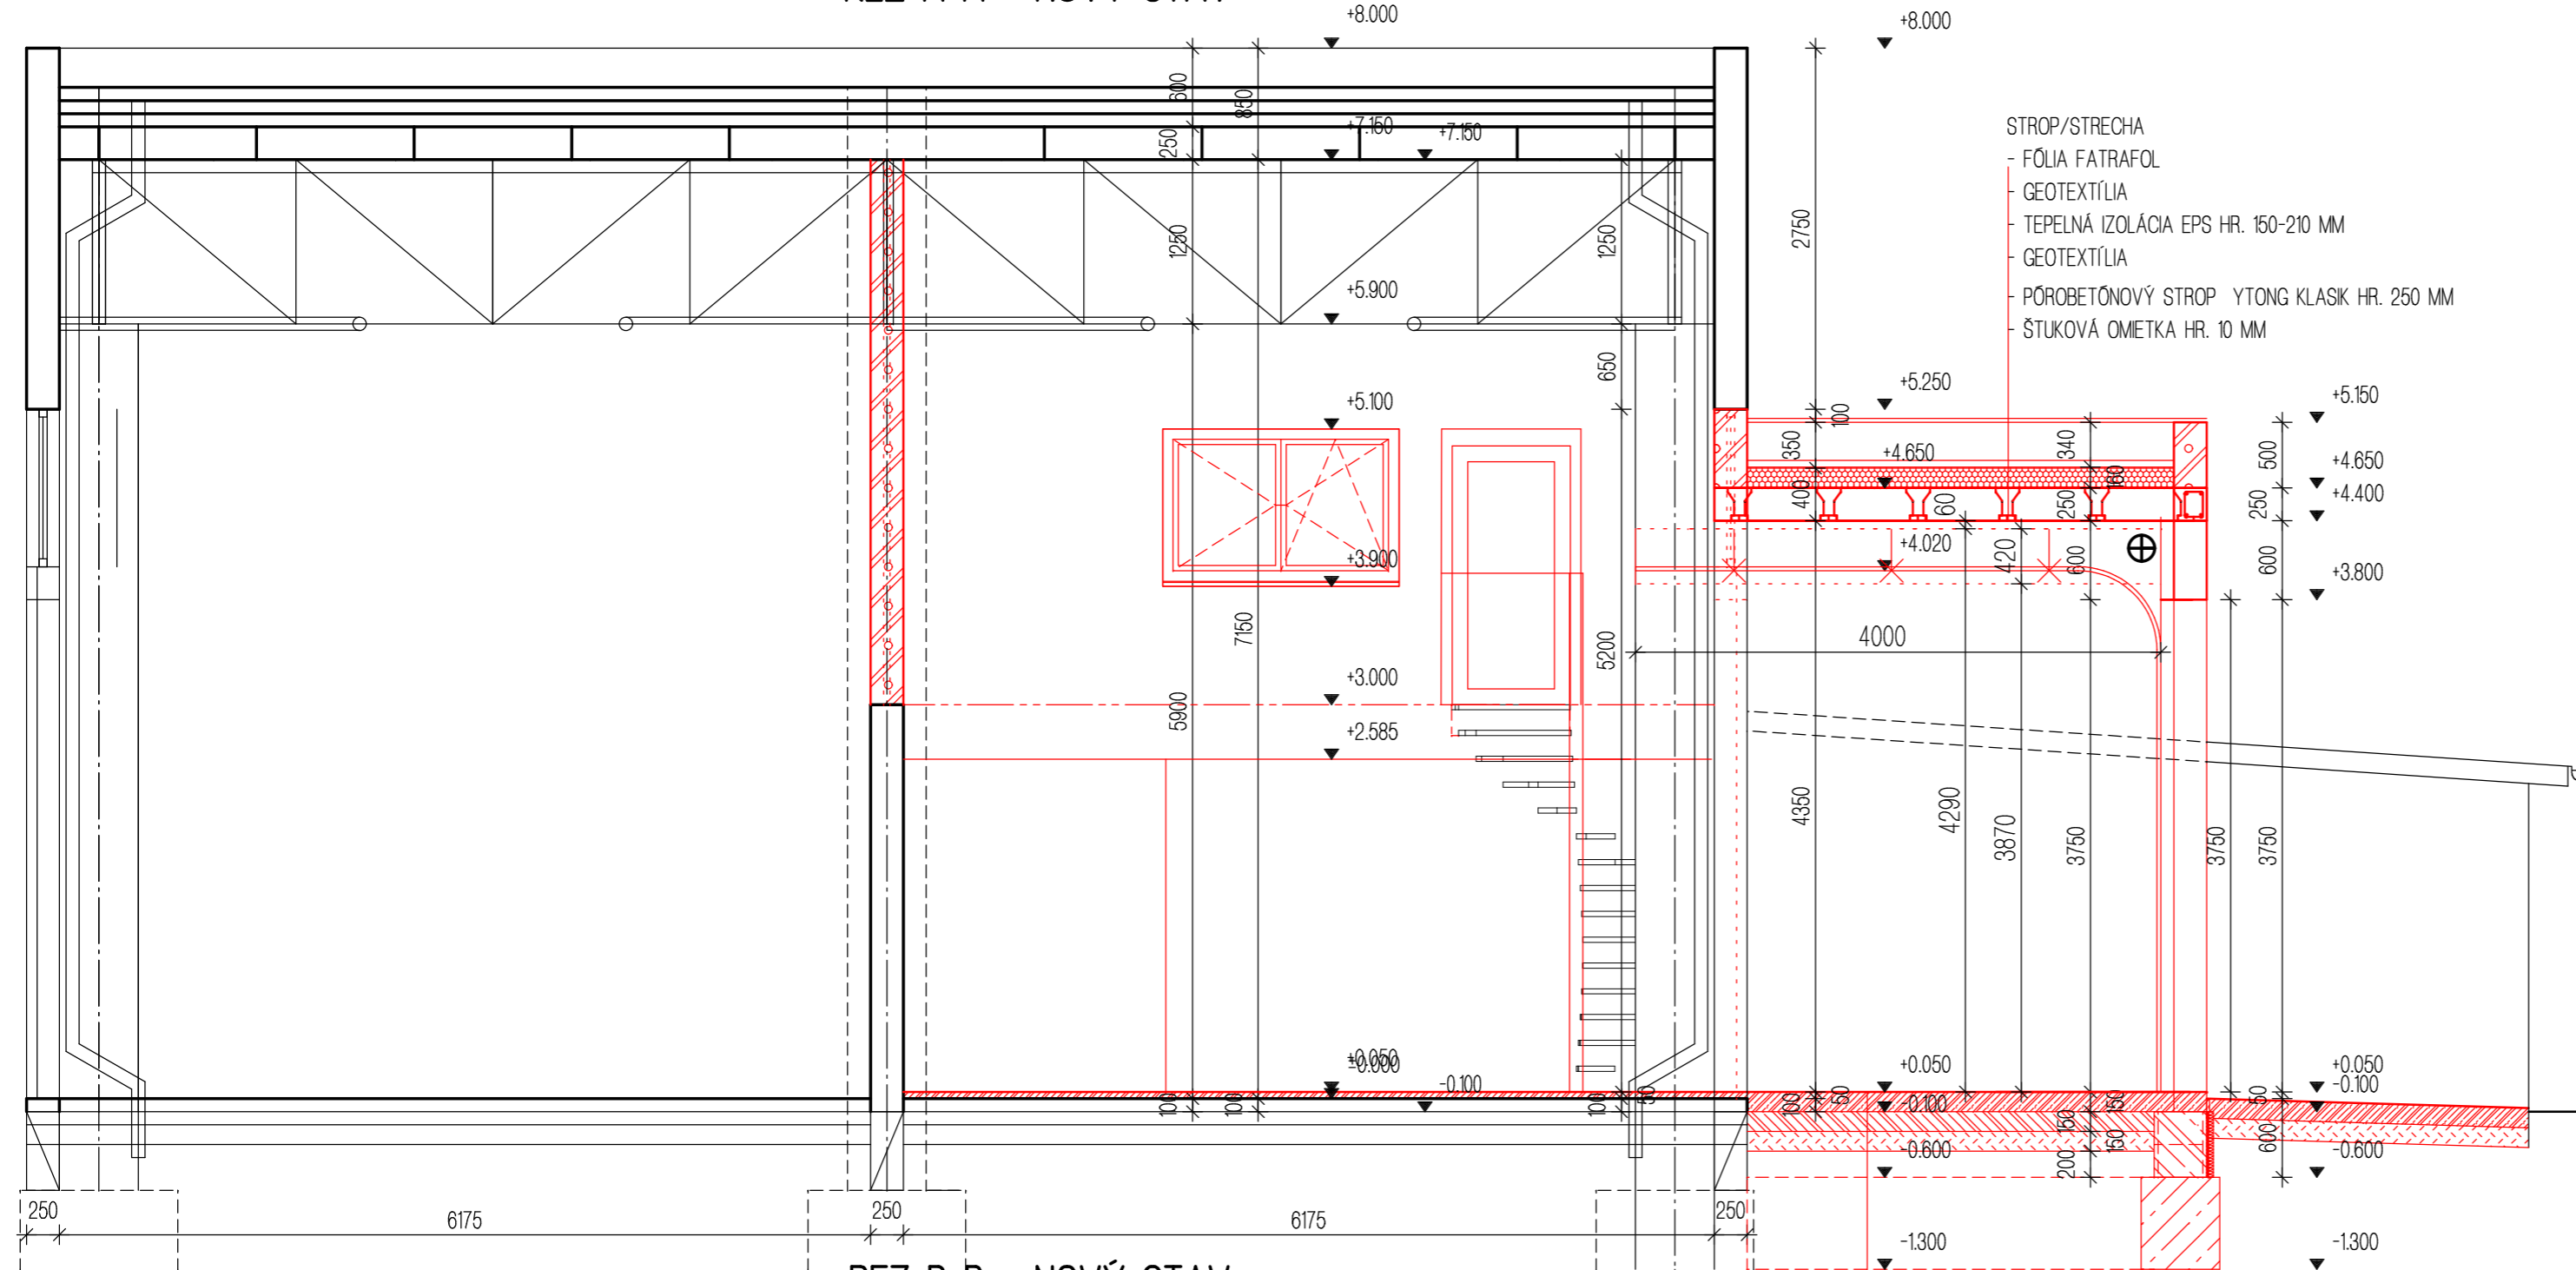


- STROP/STRECHA
 - FÓLIA FATRAFOL
 - GEOTEXTÍLIA
 - TEPELNÁ IZOLÁCIA EPS HR. 150-210 MM
 - GEOTEXTÍLIA
 - PÓROBETONOVÝ STROP YTONG KLASK HR. 250 MM
 - ŠTUKOVÁ OMETKA HR. 10 MM


REZ C-C - NOVÝ STAV

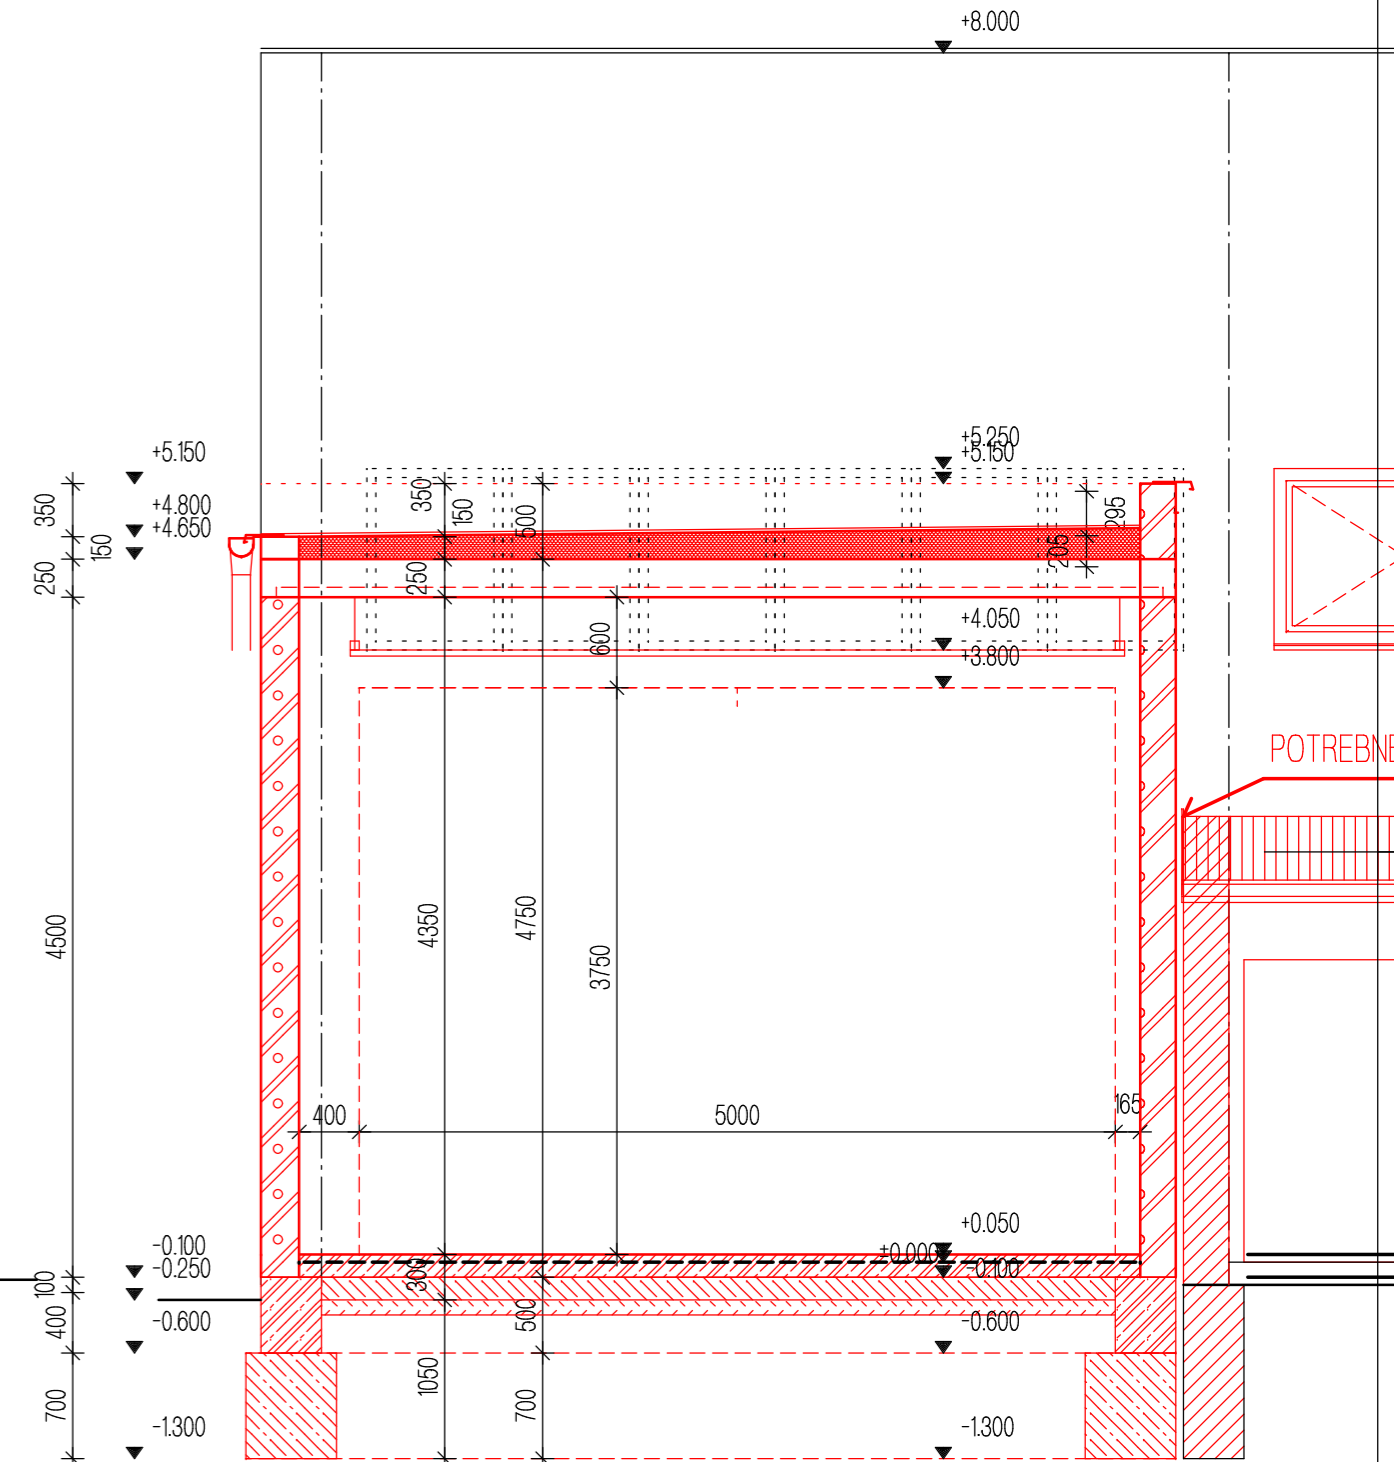

REZ B-B - NOVÝ STAV

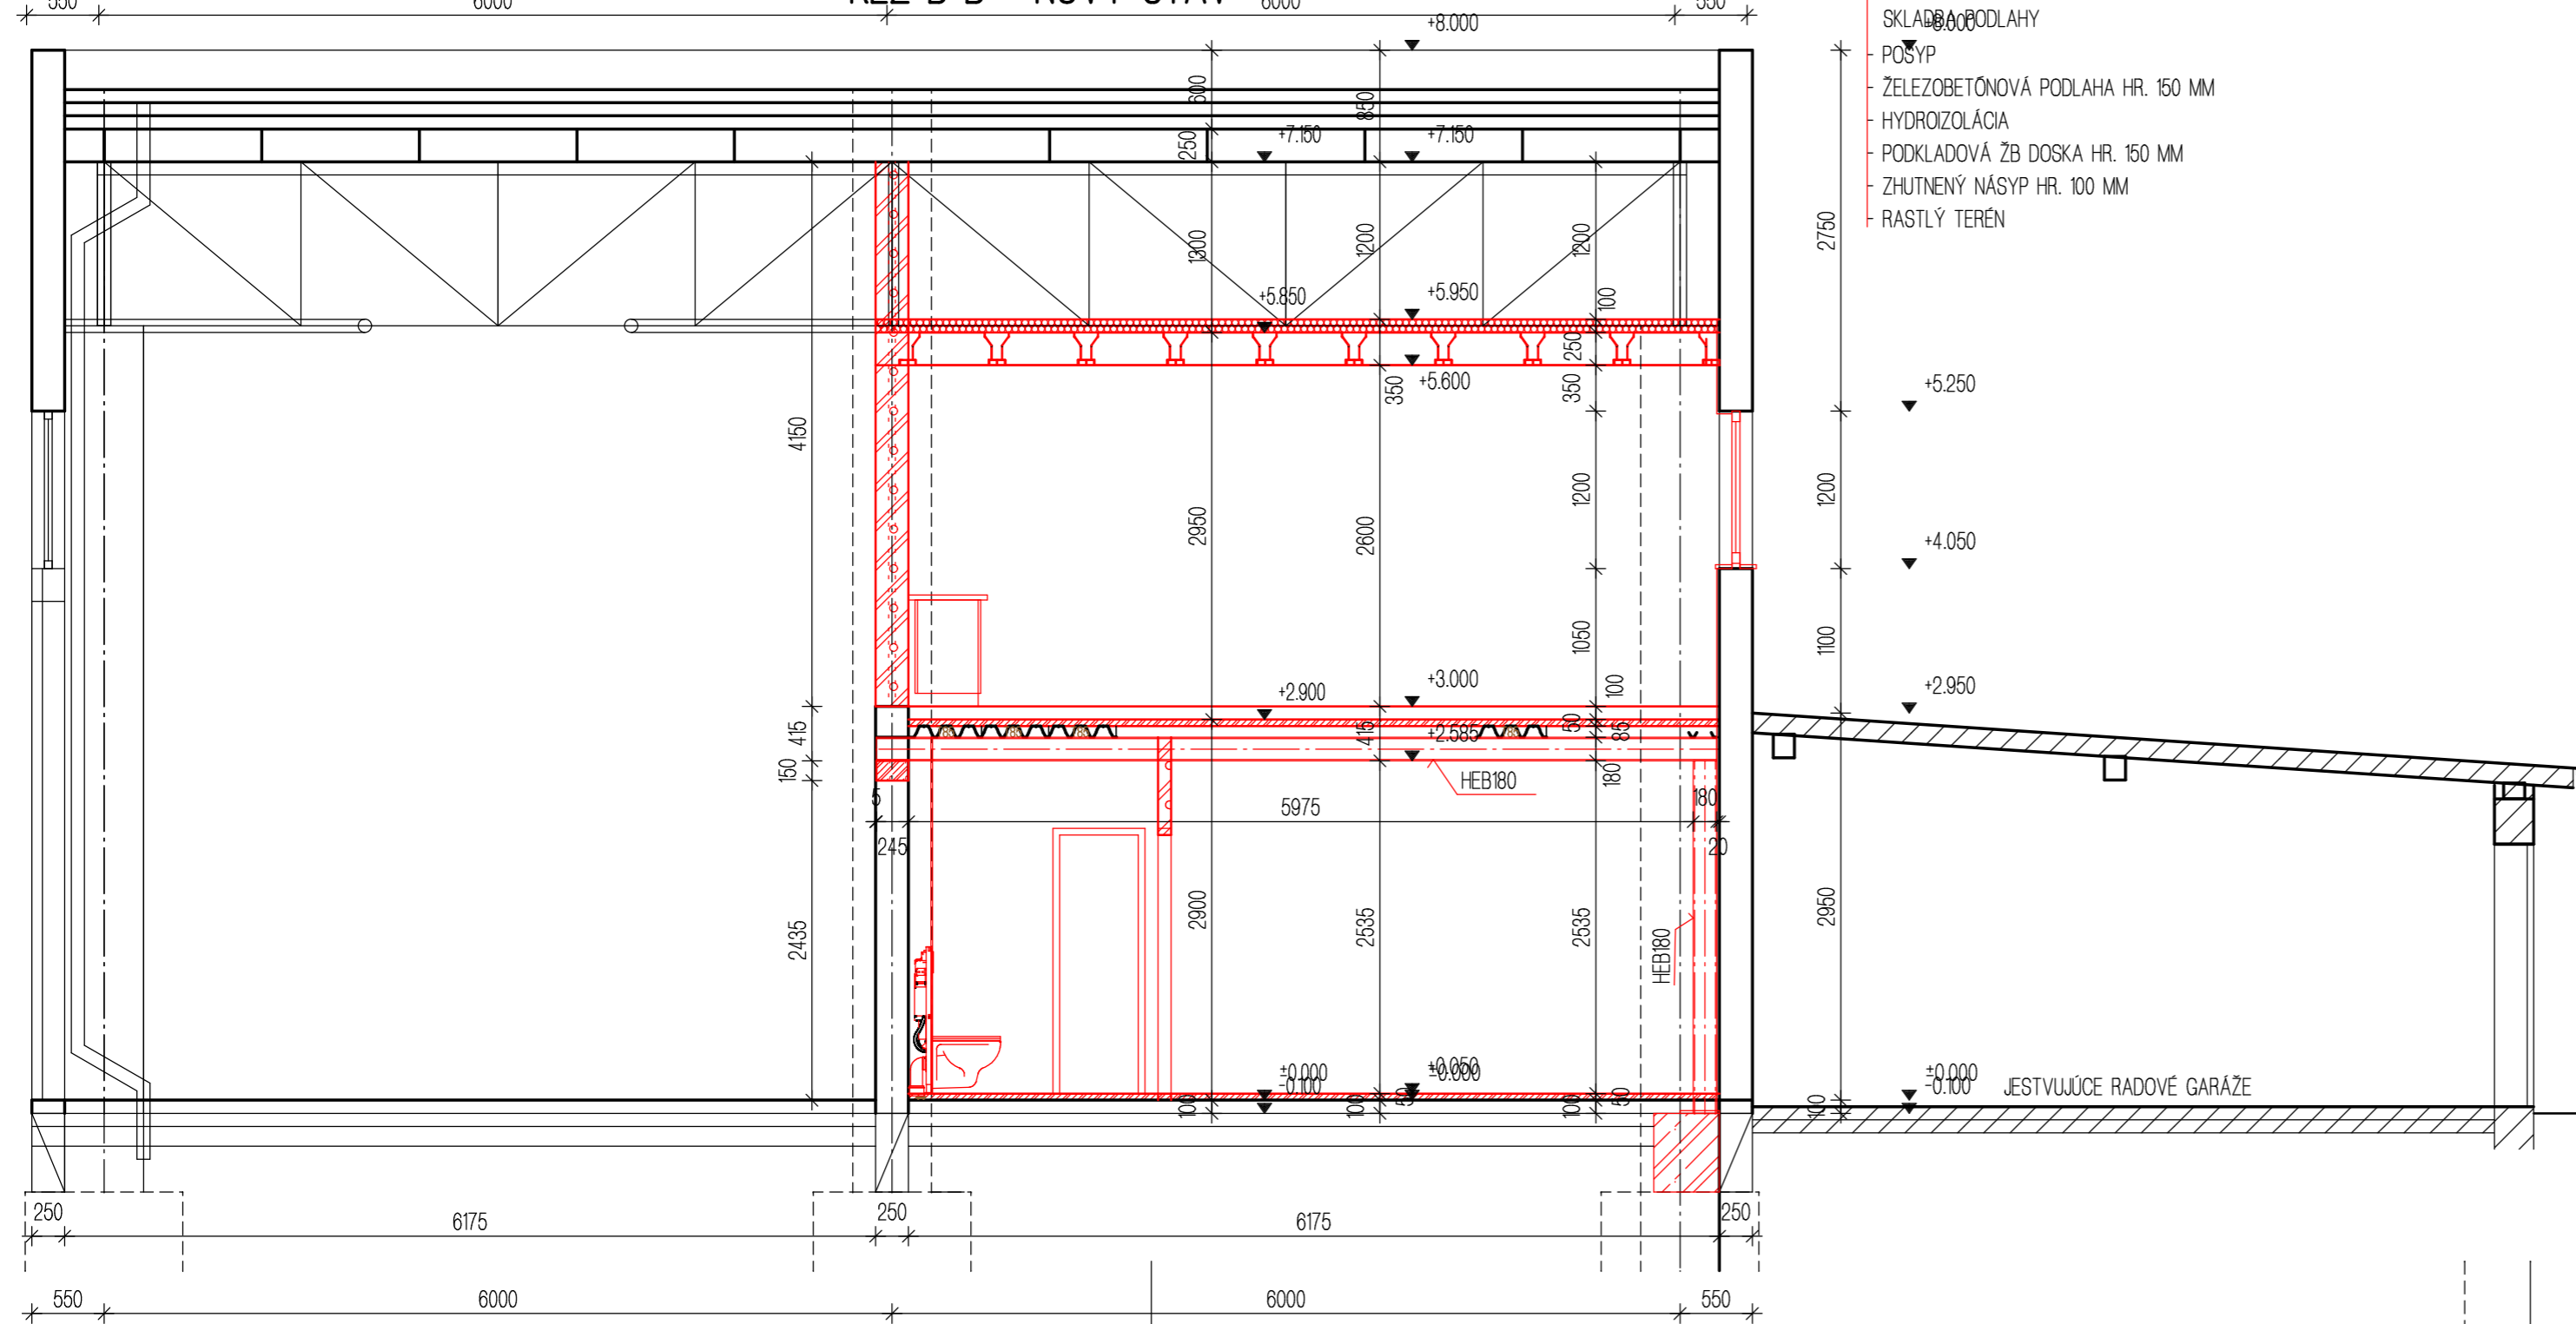

- SKLADBA PODLAHY
 - POSYP
 - ŽELEZOBETONOVÁ PODLAHA HR. 150 MM
 - HYDROIZOLÁCIA
 - PODKLADOVÁ ZB DOSKA HR. 150 MM
 - ZHUTNENÝ NÁSYP HR. 100 MM
 - RASTLÝ TERÉN

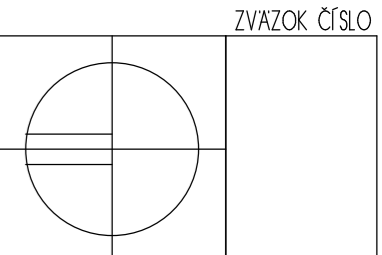

ZVAZOK ČÍSLO

| | | | | | | | |
|---|--|--|--|--------------------------|--|-------------------------------------|--|
| Zmena | | Vypracoval | | Dátum | | Zodpovedný projektant - pečiatka | |
| 3 | | | | | | | |
| 2 | | | | | | | |
| 1 | | | | | | | |
| <p>ING. VLADISLAV SLOSARČIK Architektonicko-projektový ateliér ARTUM Okružná 30, 064 01 Stará Ľubovňa, mobil: 0903492475, e-mail: artumstro@gmail.com</p> | | | | | | | |
| Autor návrhu | | Projektant stavby | | Ing. SLOSARČIK Vladislav | | | |
| Zodpov. projektant | | Vypracoval | | Ing. SLOSARČIK Vladislav | | | |
| Objednávateľ | | Mesto Stará Ľubovňa | | | | | |
| Miesto stavby | | Stará Ľubovňa | | Parcela KN-C | | | |
| Názov stavby | | STAVEBNÉ ÚPRAVY HASIČSKEJ ZBROJNICE V STAREJ ĽUBOVNI | | | | Číslo zákazky - | |
| Stavebný objekt | | HASIČSKÁ ZBROJNICA | | | | Formát A4 6 | |
| Časť | | D Diel D-1 STAVEBNÉ REŠENIE | | | | Dátum AUGUST 2017 | |
| Obsah výkresu | | REZY A-A, B-B, C-C | | | | Mierka 1 : 50 | |
| | | | | | | Stupeň projektu OHLÁSENIE S.Ú. | |
| | | | | | | Archívne číslo Číslo výkresu D1-104 | |