




POHĽAD ZÁPADNÝ - NOVÝ STAV

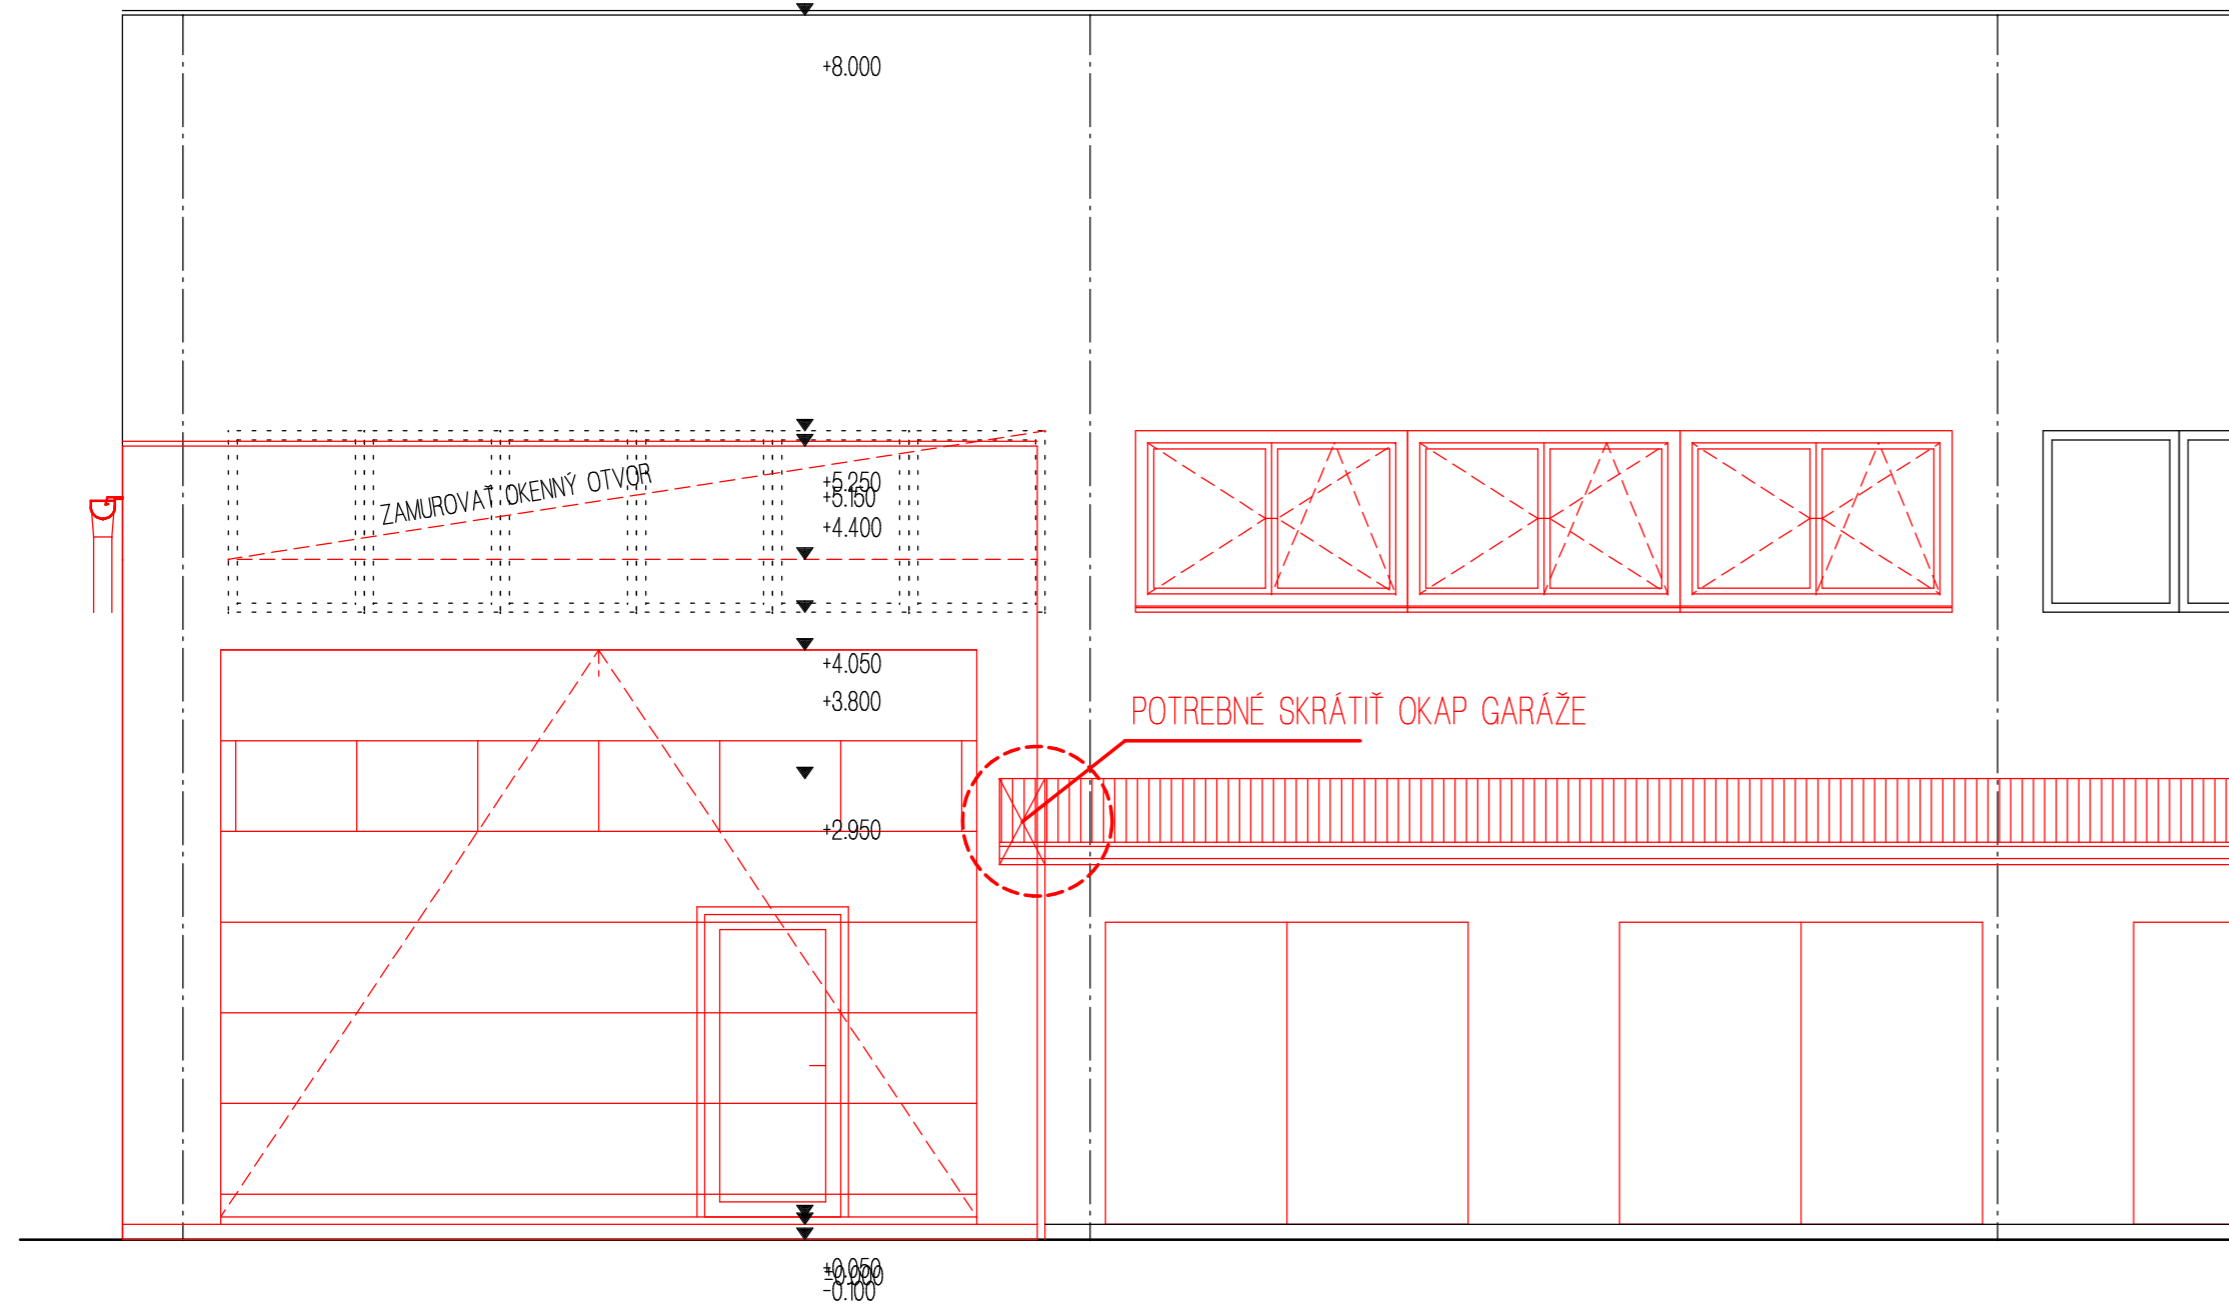

POHĽAD SEVERNÝ - NOVÝ STAV

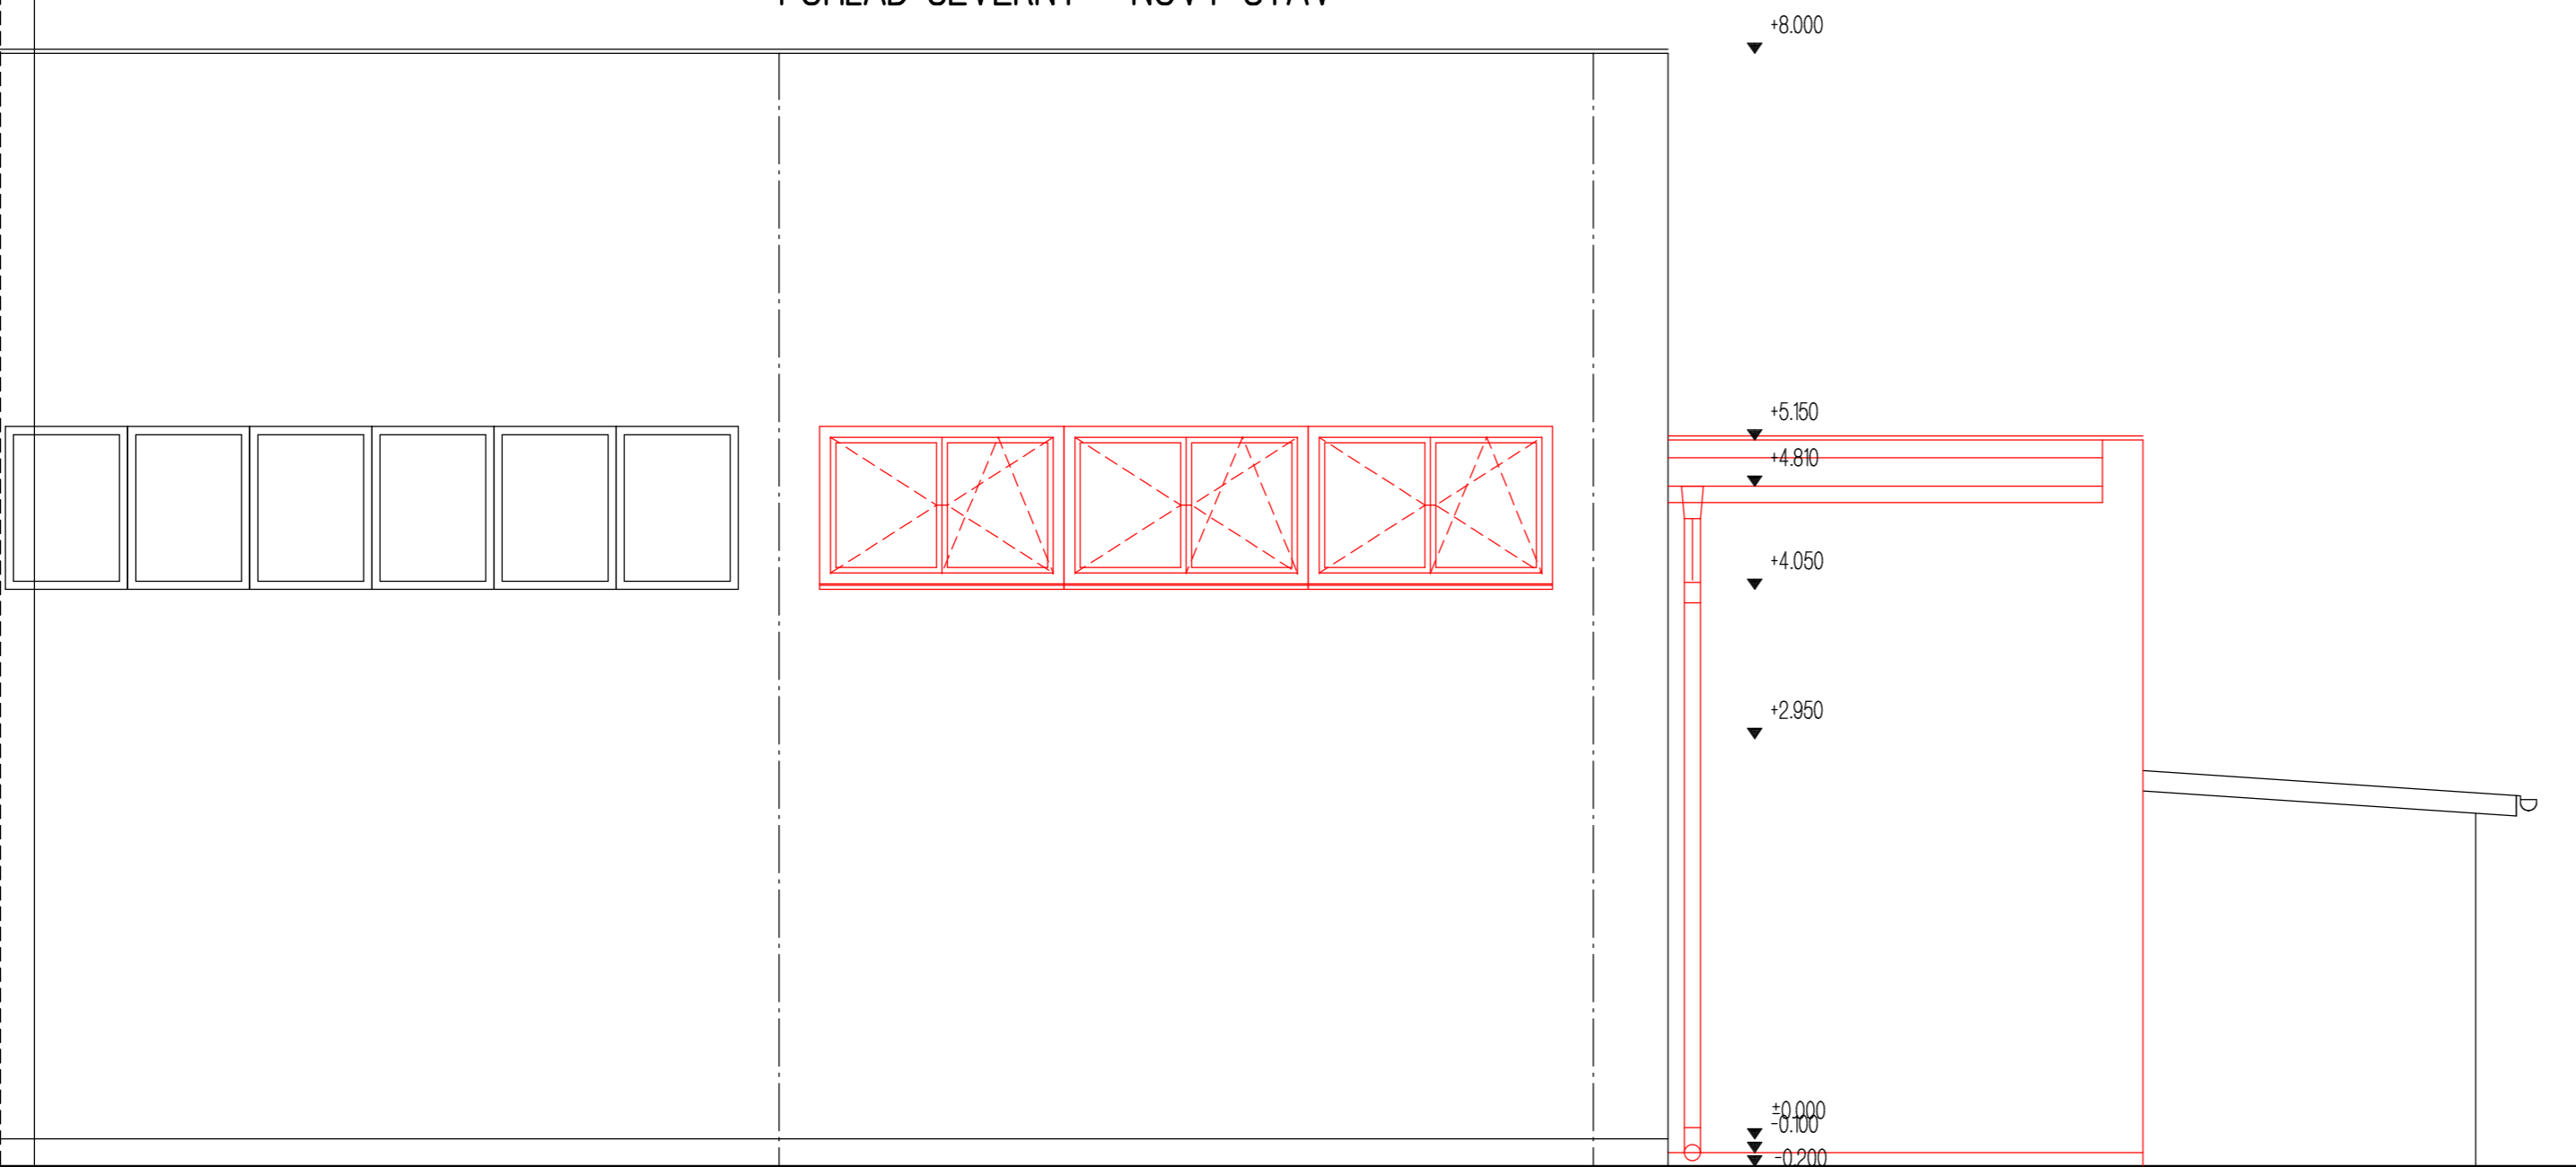

ZVAZOK ČÍSLO

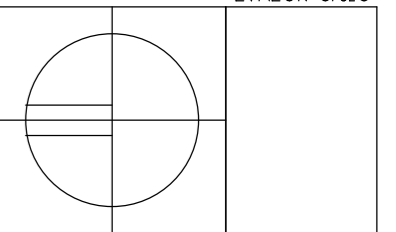

Zmena		Vypracoval		Dátum		Zodpovedný projektant - pečiatka	
3							
2							
1							
ING. VLADISLAV SLOSARČIK Architektonicko-projektový ateliér ARTUM Okružná 30, 064 01 Stará Ľubovňa, mobil: 0903492475, e-mail: artumstro@gmail.com							
Autor návrhu		Projektant stavby		Ing. SLOSARČIK Vladislav			
Zodpov. projektant		Vypracoval		Ing. SLOSARČIK Vladislav			
Objednávatel		MESTO STARÁ ĽUBOVŇA					
Miesto stavby		STARÁ ĽUBOVŇA		Parcela		KN-C	
Názov stavby		STAVEBNÉ ÚPRAVY HASIČSKEJ ZBROJNICE V STAREJ ĽUBOVŇI				Číslo zákazky	-
Stavebný objekt		HASIČSKÁ ZBROJNICA		Klasifik. stavby	Dátum	Formát A4	6
Časť		Diel		D-1 STAVEBNÉ REŠENIE		Mierka	1 : 50
Obsah výkresu		POHĽADY				Stupeň projektu	OHĽÁSENIE S.Ú.
						Archívne číslo	Číslo výkresu D1-105