


ZÁKLADY M 1:25 PODORYS

JESTV. ZÁKLAD

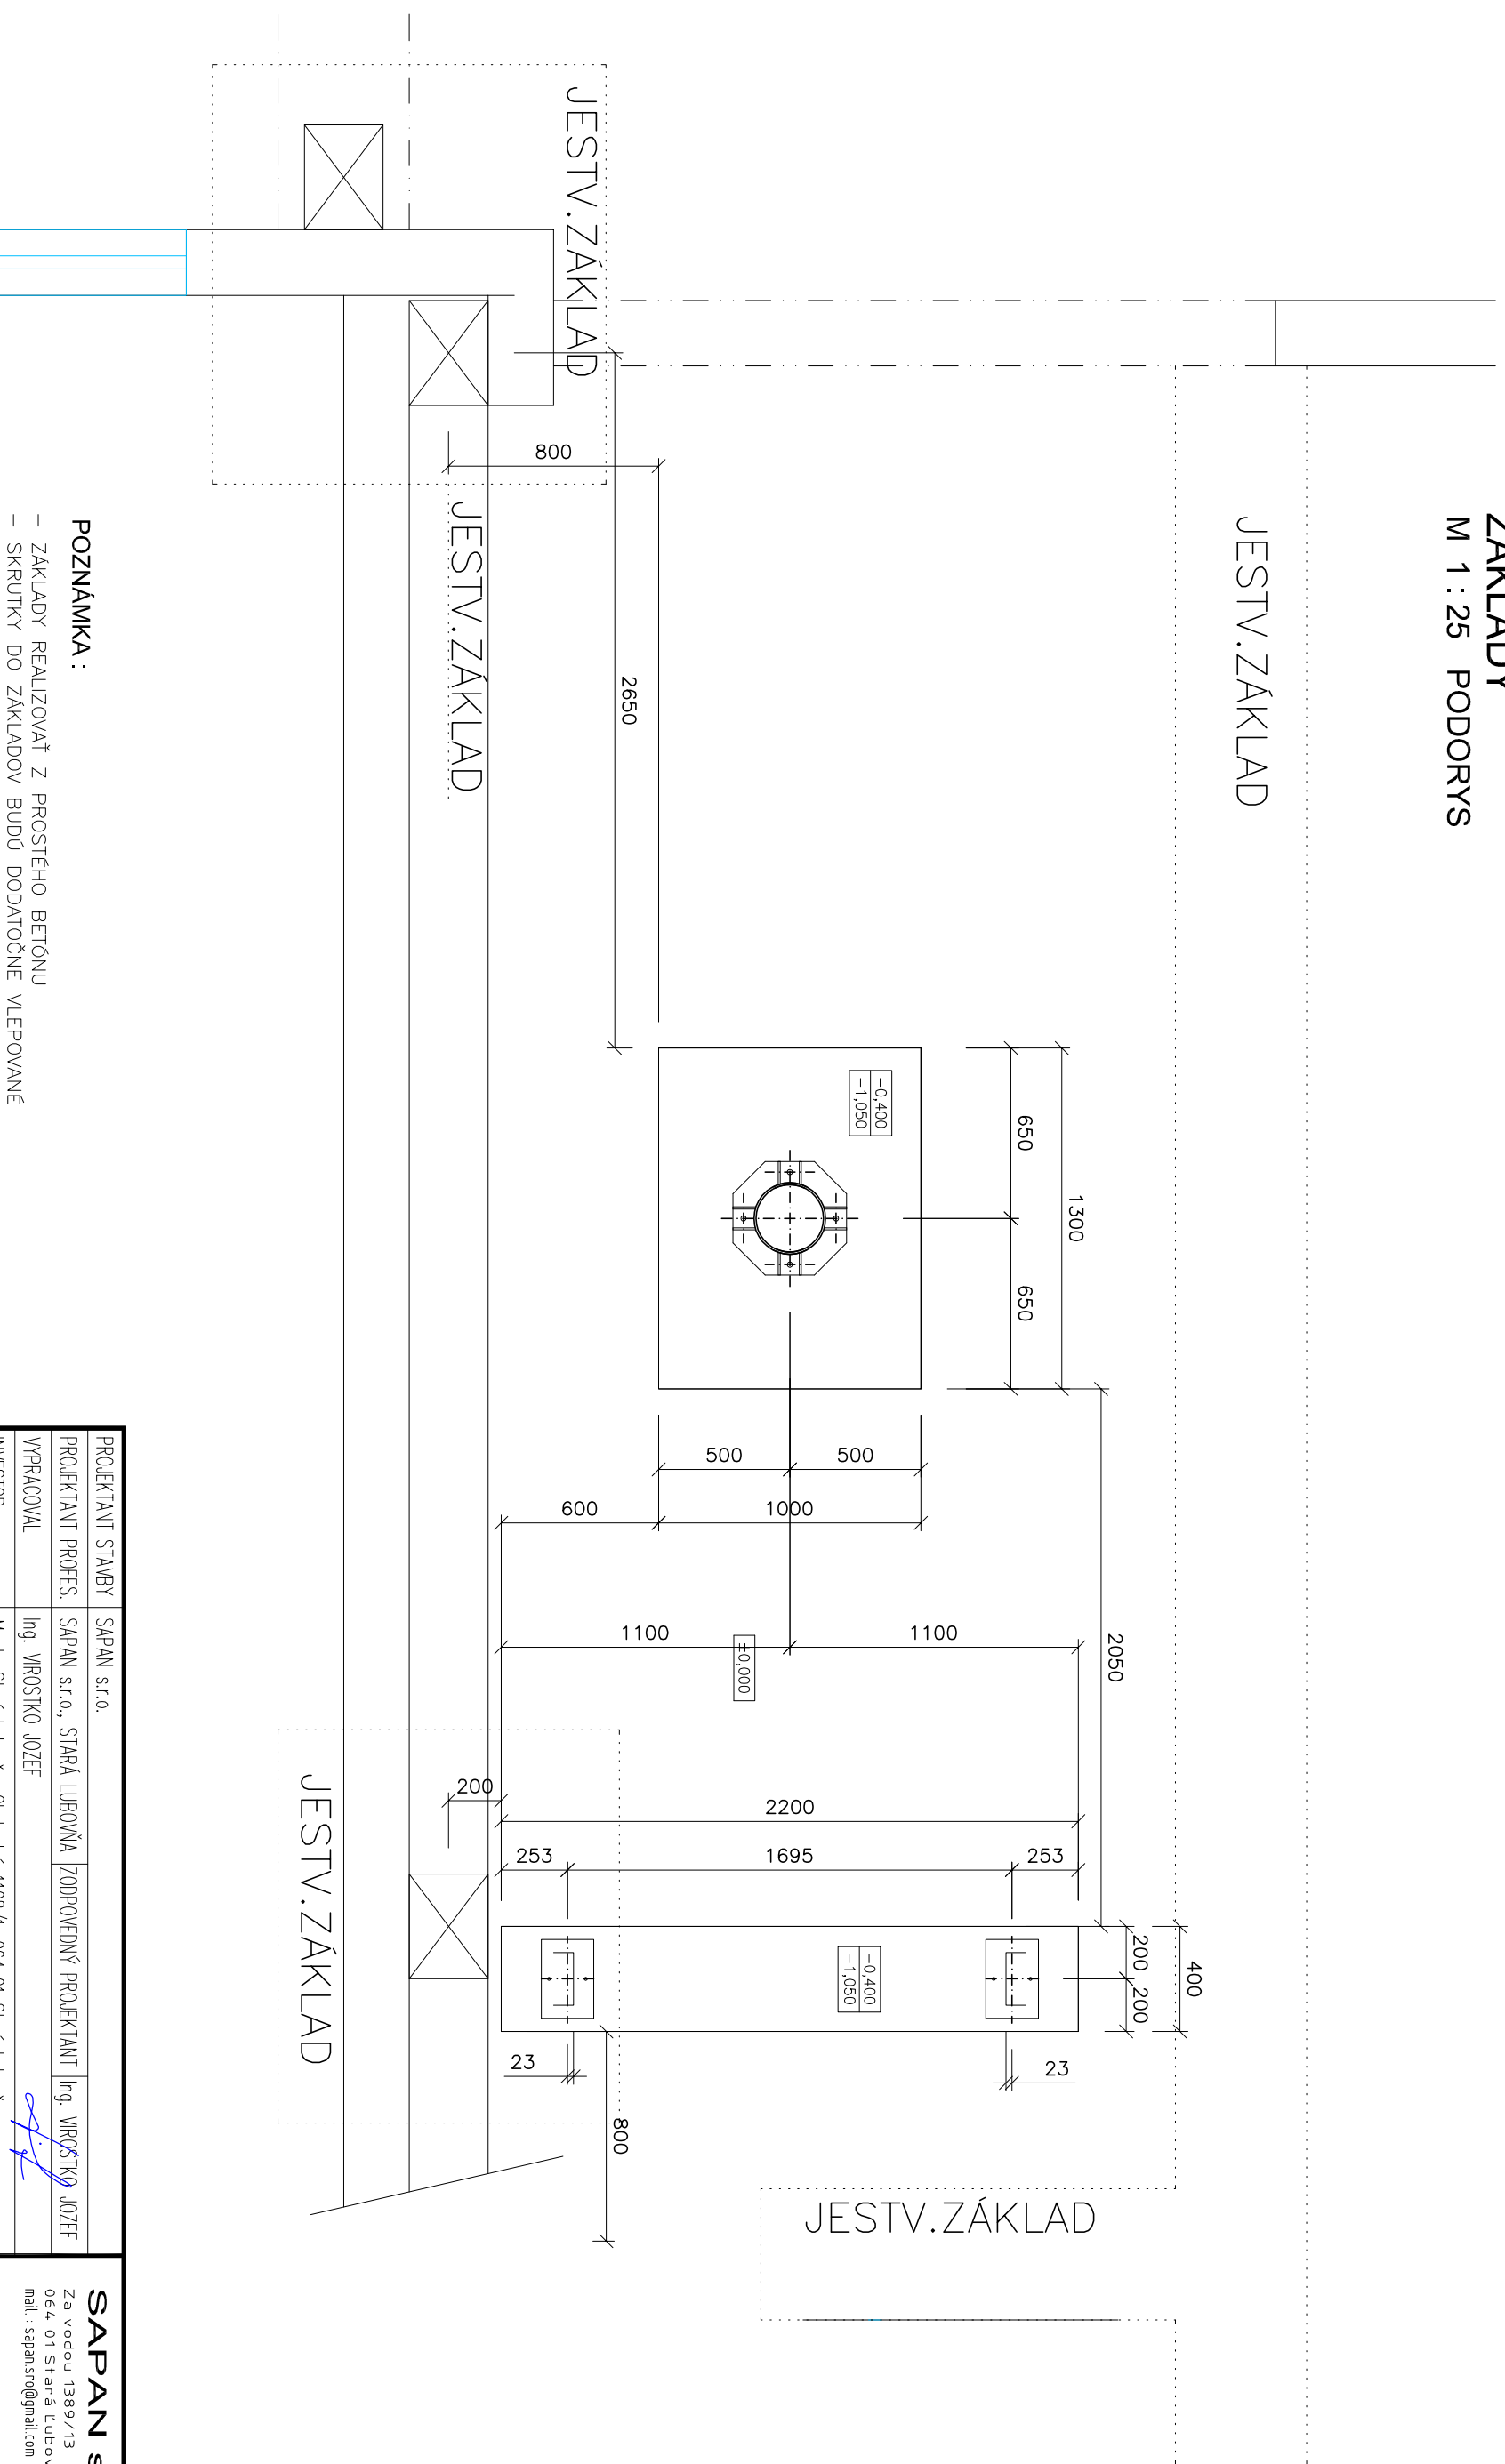

POZNÁMKA :

- ZÁKLADY REALIZOVAŤ Z PROSTÉHO BETÓNU
- SKRUTKY DO ZÁKLADOV BUDÚ DODATOČNE VLEPOVANE
- ZÁKLADY REALIZOVAŤ NA ZHUTNENÉ ŠTRKOVÉ LOŽKO HR.150MM
- PREVERIŤ ZÁKLADOVU ZEMINU PRIMERANÝM PRIESKUMOM

BETÓN: C20/25

PROJEKTANT STAVBY	SAPAN s.r.o.	PROJEKTANT PROFES.	SAPAN s.r.o., STARÁ LUBOVŇA	ZODPOVEDNÝ PROJEKTANT	Ing. VIROSTKO JOZEF	ČÍSLO ZAKÁZKY	039012013
VPRACOVÁV	Ing. VIROSTKO JOZEF	MIESTO STAVBY	Stará Lubovňa	NAZOV STAVBY	DOM OBCHODOV A SLUŽIEB STARÁ LUBOVŇA ul. TATRANSKÁ	FORMÁT	3x44
INVESTOR	Mesto Stará Lubovňa, Ochodná 1108/1, 064 01 Stará Lubovňa	OBJEKT	VLASTNÁ STAVBA	KLASIF. STAVBY	1 2 3 0	DÁTUM	05/2014
OBSAH	ZÁKLADY SCHODISKA	ČASŤ	STATIKA	STUPEŇ	DRS	MIERKA	1:5,1:25
						ARCHIVNE ČÍSLO	039012013
						ČÍSLO VÝKRESU	S 201

SAPAN s.r.o.

Za vodou 1389/13
064, 01 Stará Lubovňa
mail.: sapan.sro@gmail.com