




PREKÁŽKA 1
PÔDORYS

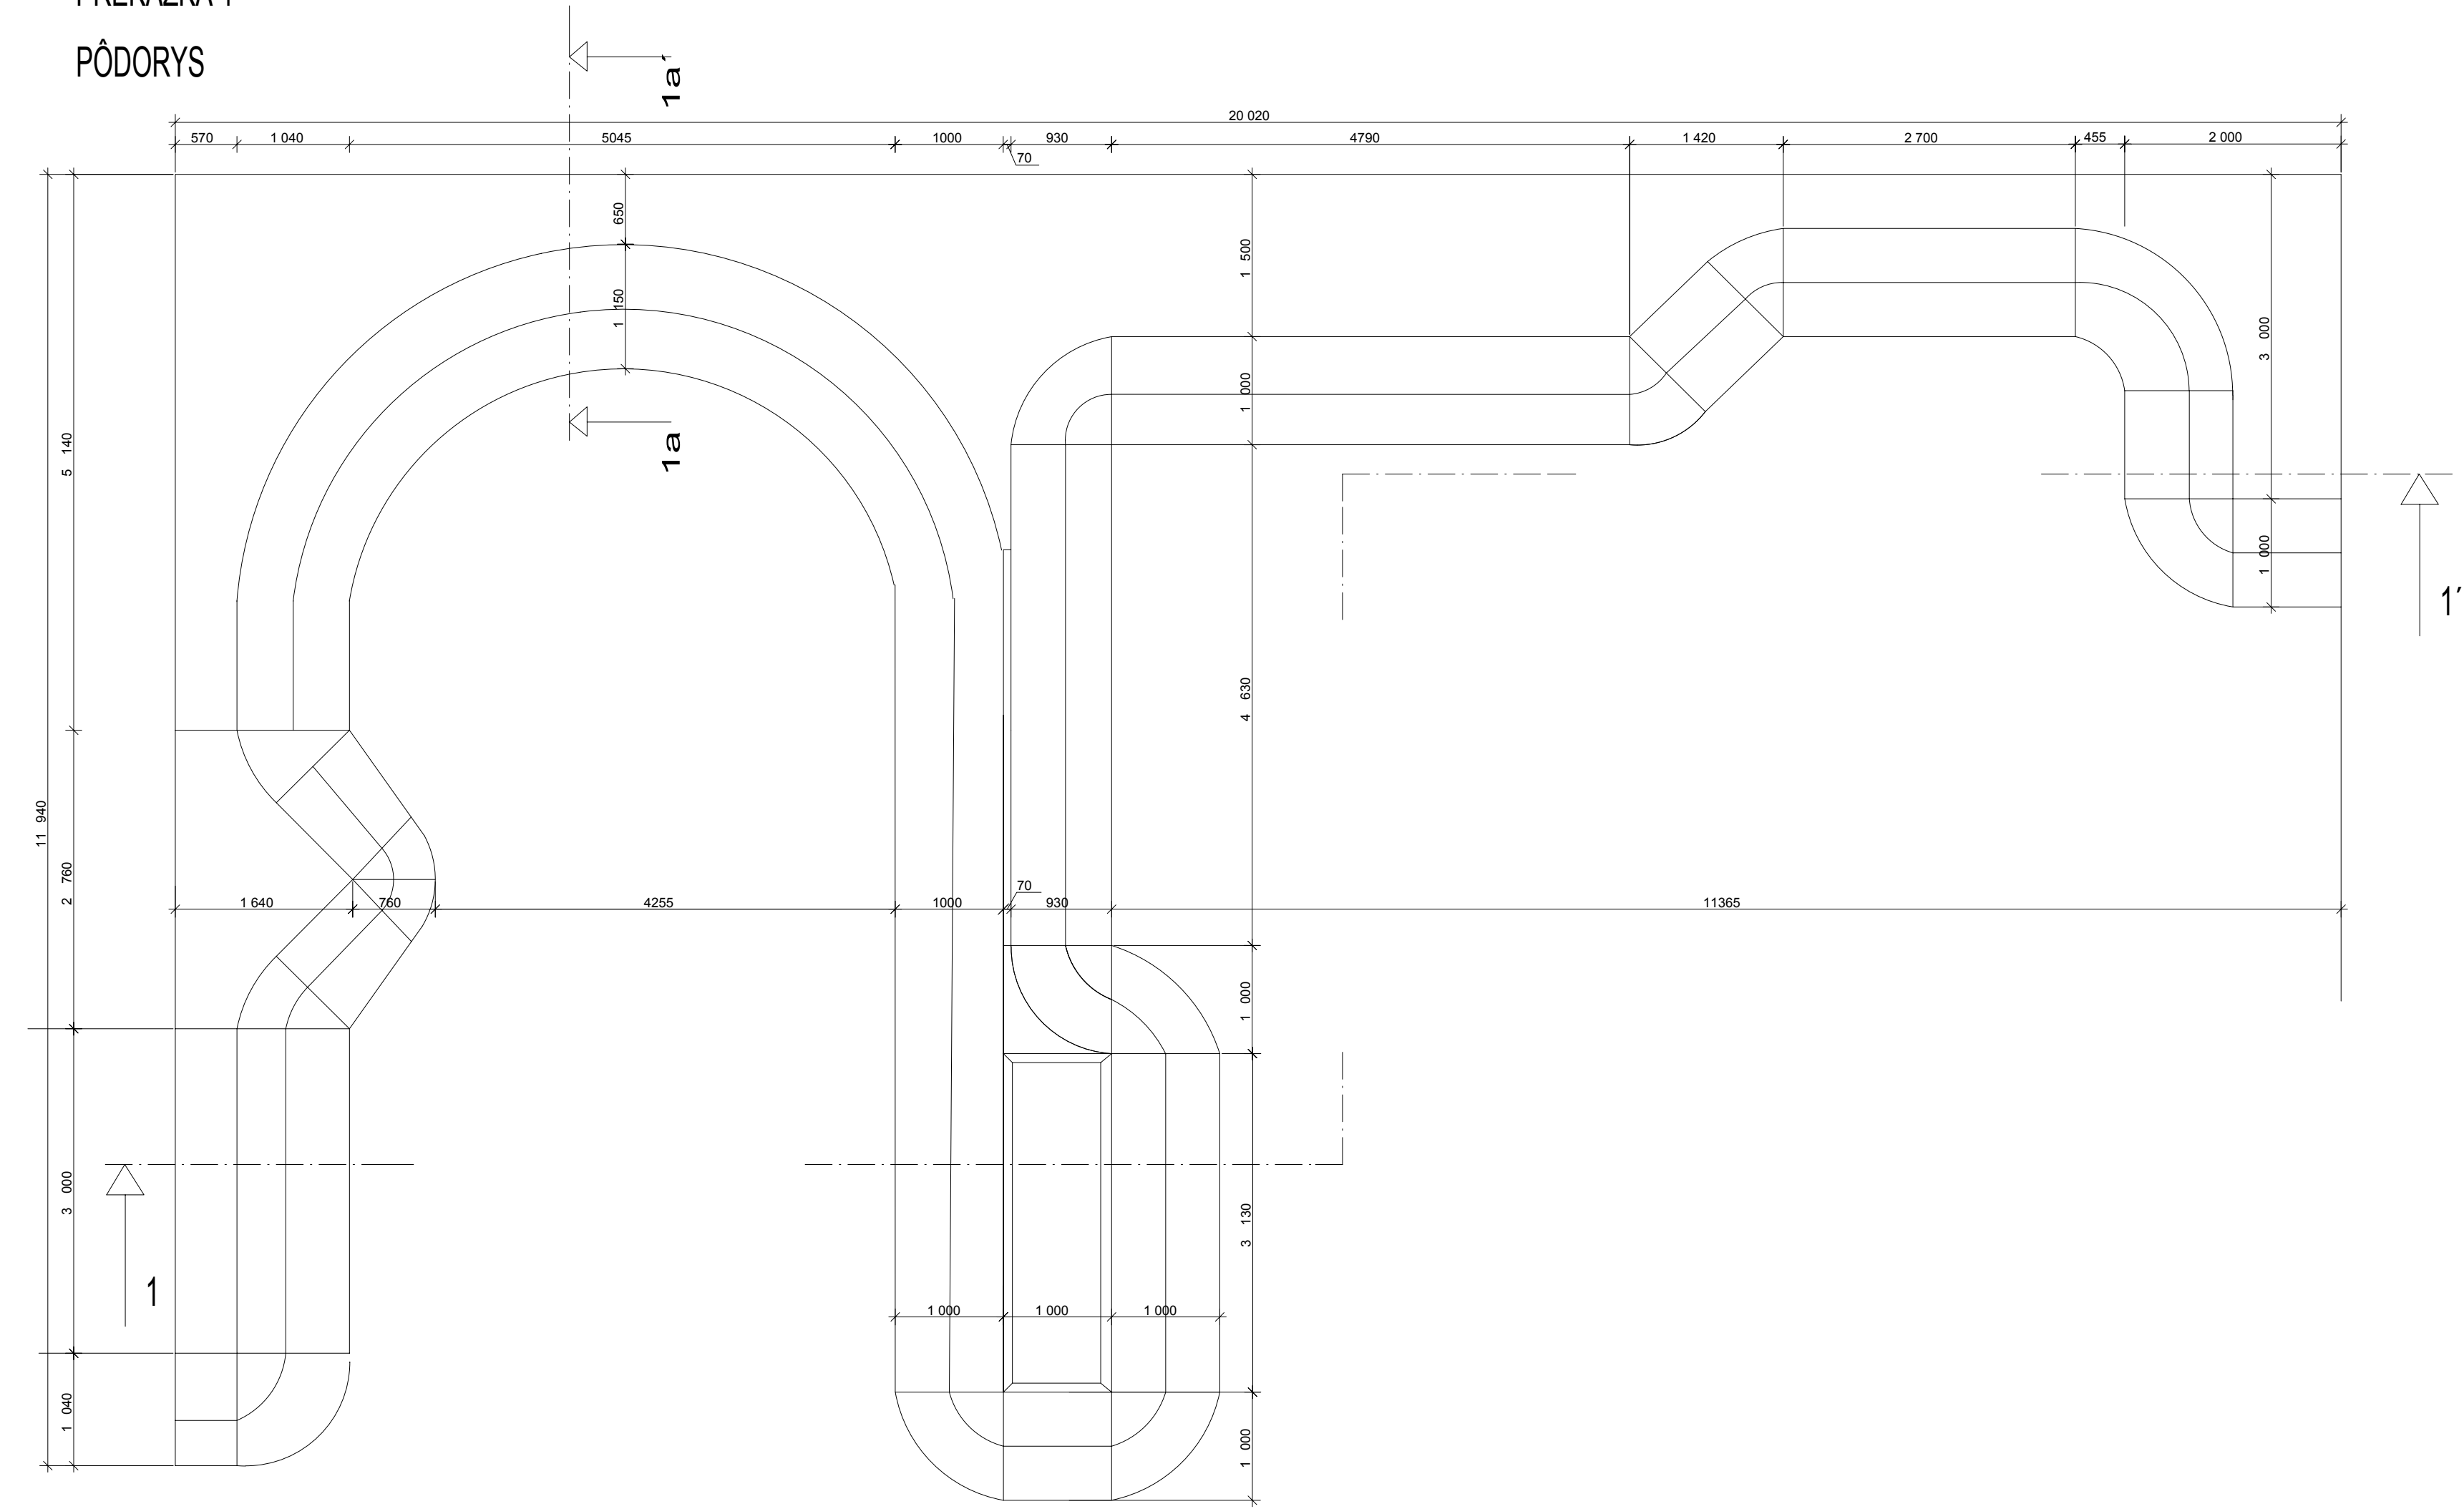


REZ 1-1'

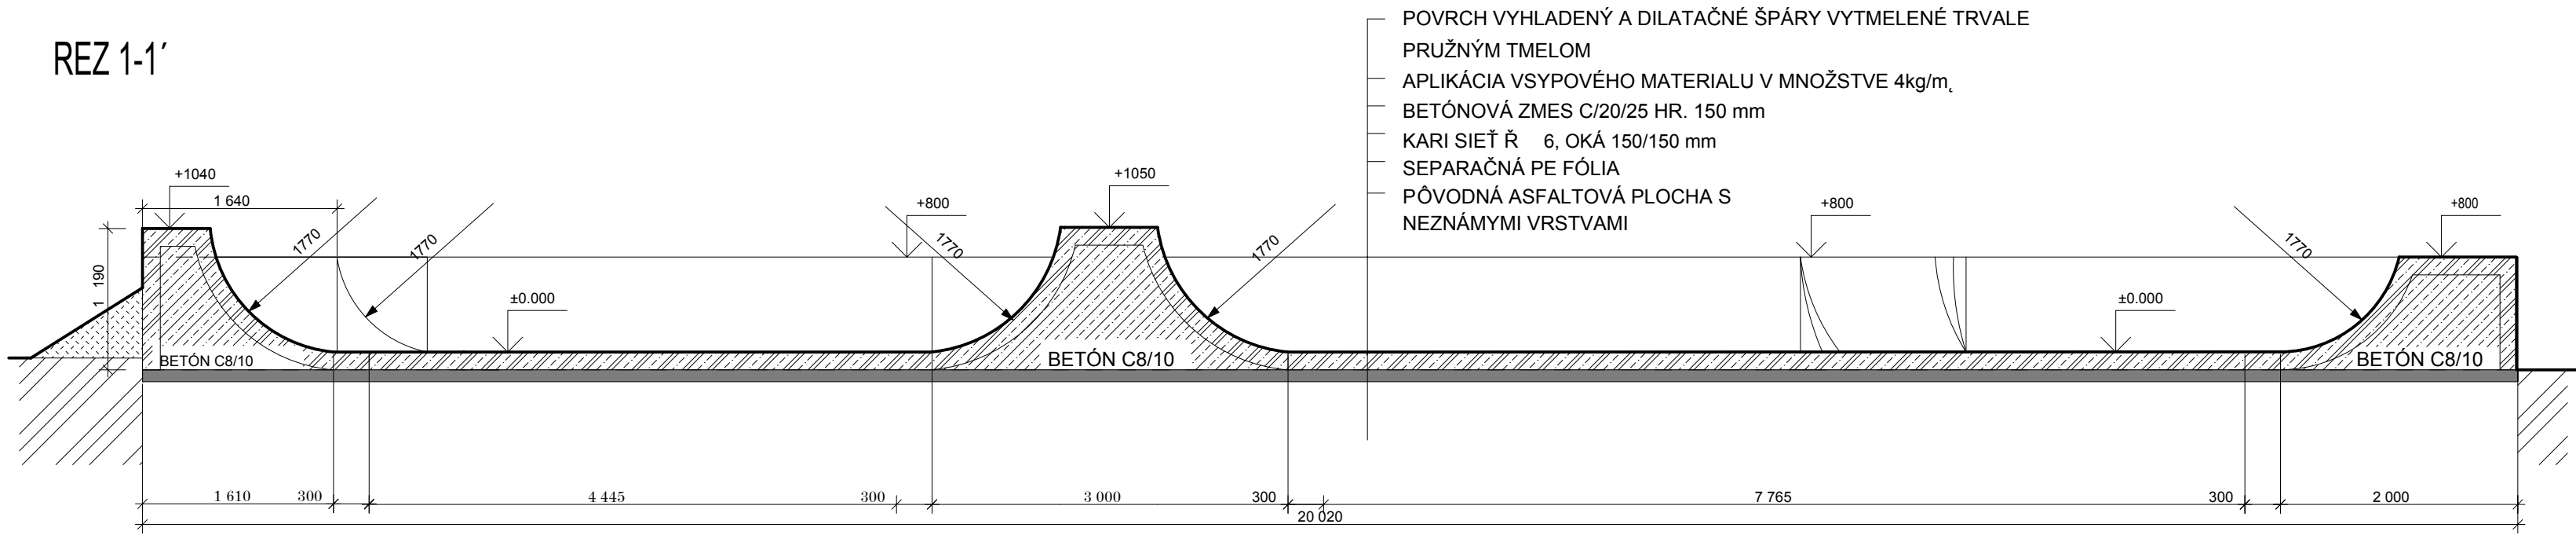

REZ 1a-1a'

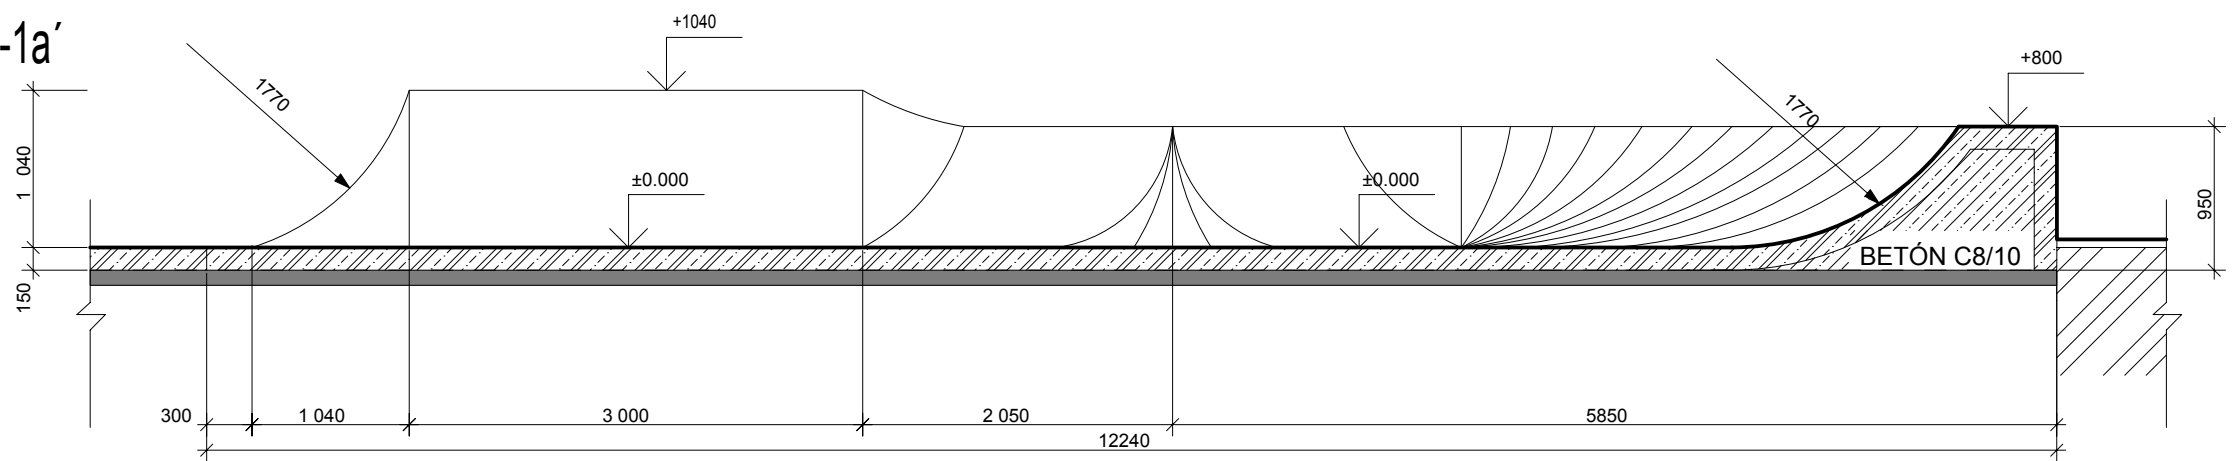


POHLAD I-ČELNÝ

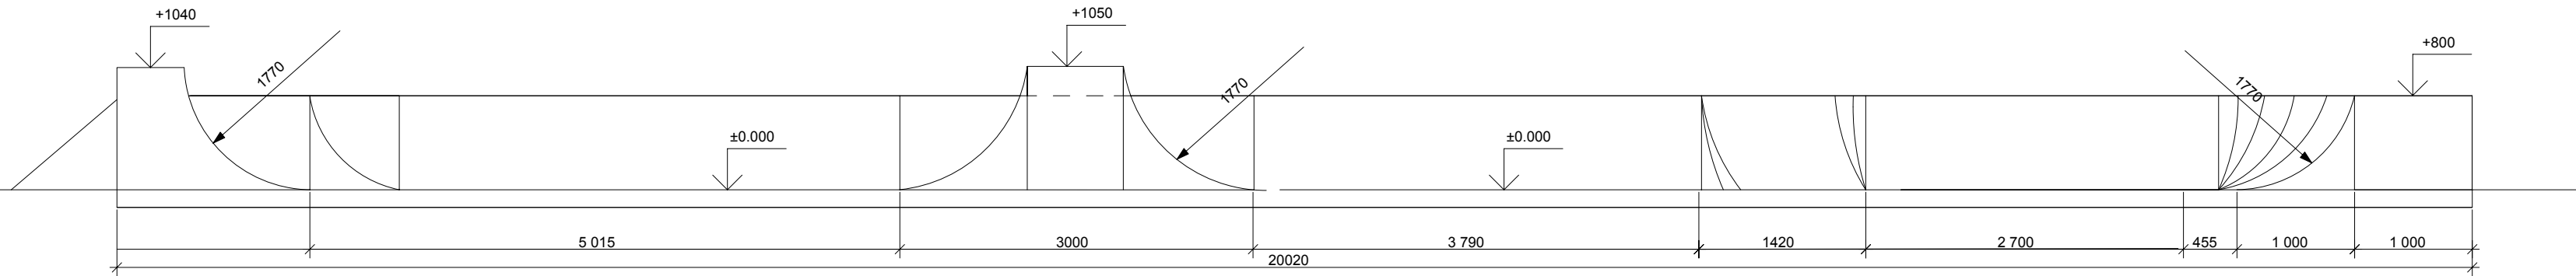


PREKÁŽKA 11

PÔDORYS

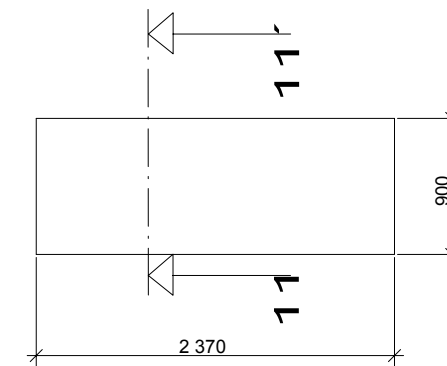


POHLAD H

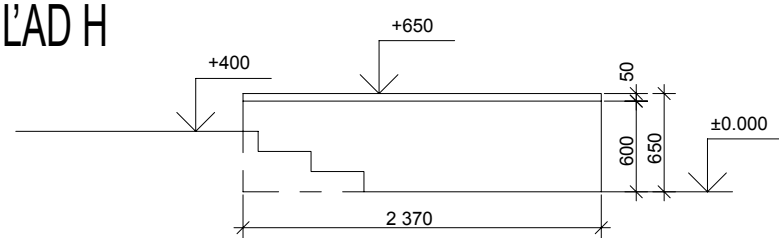


PREKÁŽKA 13

PÔDORYS

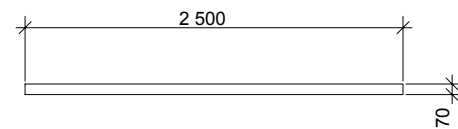


REZ 13-13'

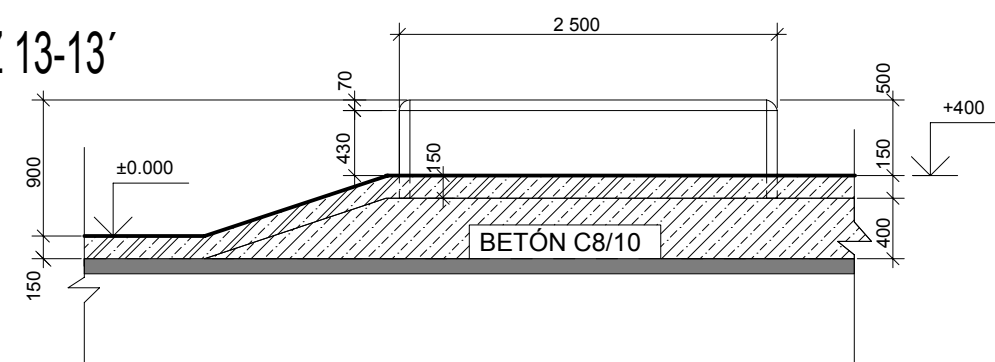


PREKÁŽKA 14


PÔDORYS

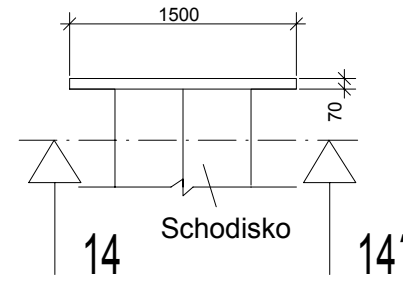


POHLAD J

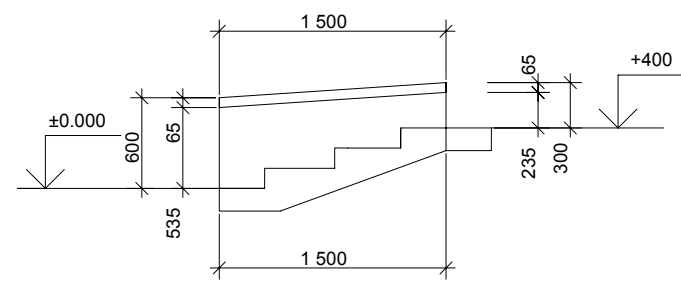


POHLAD Ja'

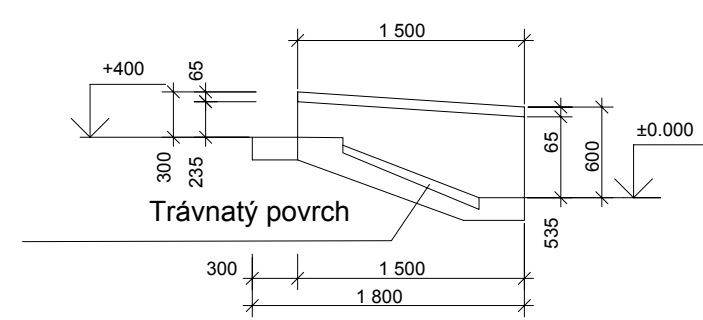

REZ 14-14'

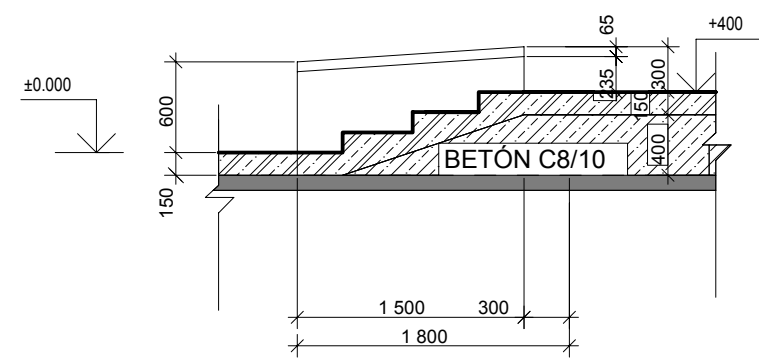


REZ 11-11'

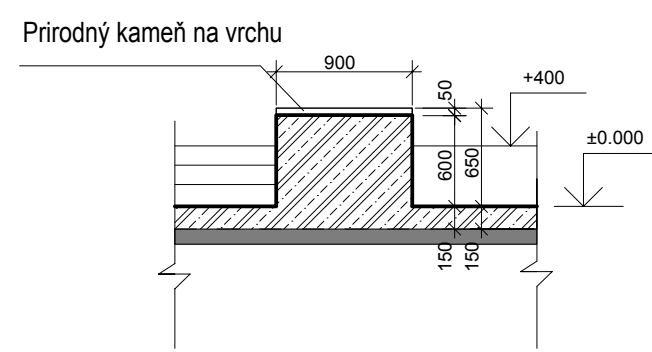


PREKÁŽKA 10


PÔDORYS

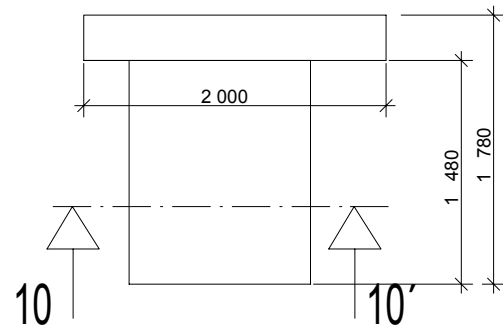

REZ 10-10'

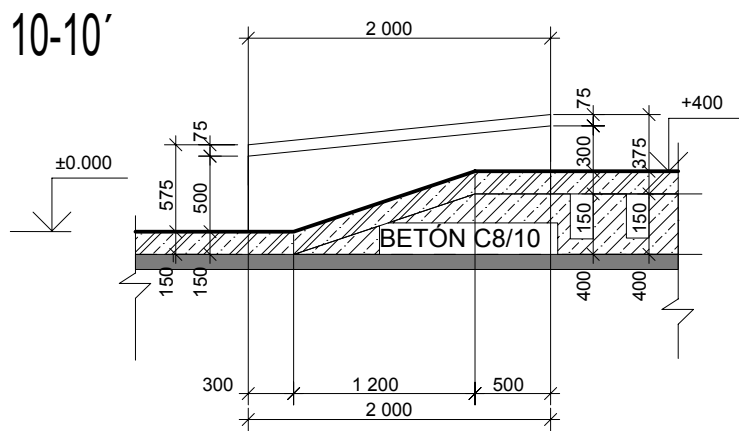


POHLAD H

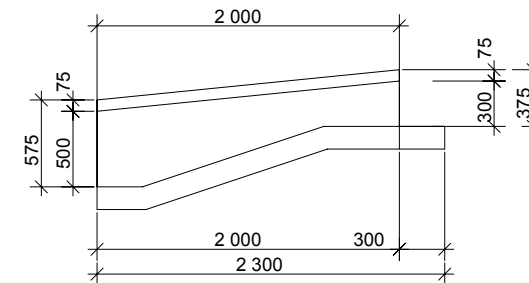


PREKÁŽKA 12

PÔDORYS

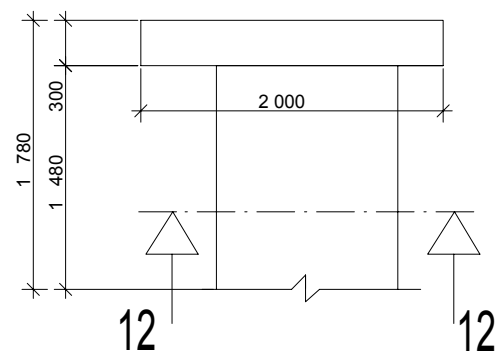

REZ 12-12'

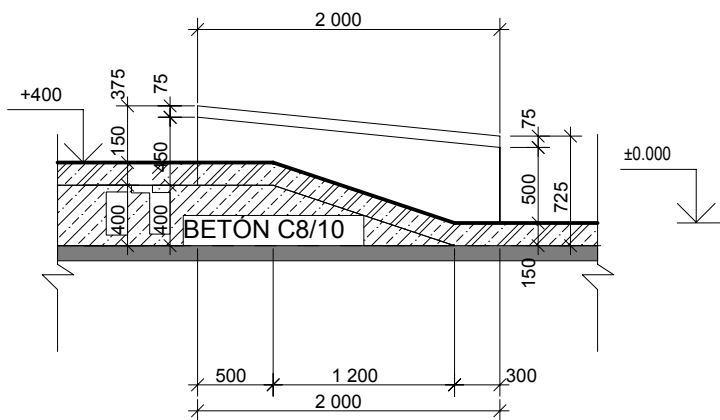

LEGENDA MATERIÁLŮV

- ŽELEZOBETÓN C 20/25
- PROSTÝ BETÓN C 8/10
- PŮVODNÁ ASFALTOVÁ PLOCHA
- POVODNÁ ZEMINA
- DOSIPANÁ ZEMINA
- SEPARAČNÁ PE FÓLIA

STAVBA

SKATEPARK
STARÁ LUBOVŇA

INVESTOR MESTO STARÁ LUBOVŇA
HL. PROJ. ING. ARCH. PAVEL PETRIK
VYPRACOVAL MILOŠ OGURČÁK
KRESLIL ING. LUKÁŠ MARCINČÁK
VYKRES PREKÁŽKY 1,10,11,12,13,14

IAP ATELIER s.r.o.
HARICHOVSKÝ CHODNÍK 1
052 01 SPIŠSKÁ NOVÁ VES
tel.: 053 4421521 iap@iap.sk

DÁTUM 09/2012
STUPEŇ DSP
FORMAT A4
MIERKA M 1:50
Č. VÝKRESU 3 PÁRE 1