



05 - kancelárske skrinky

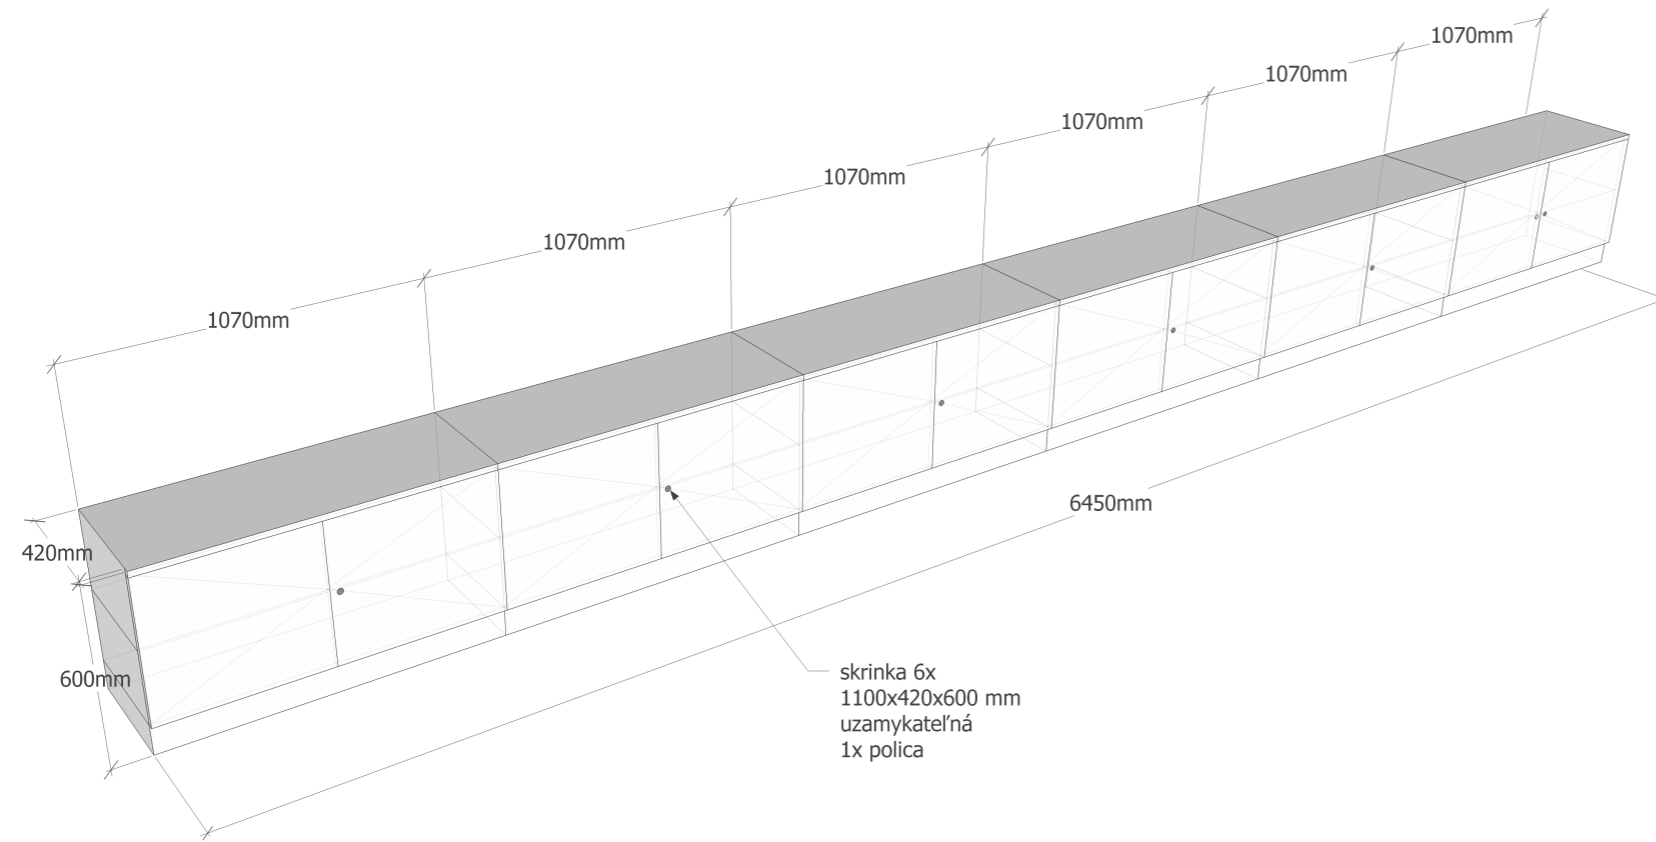

01 - šatníková stena

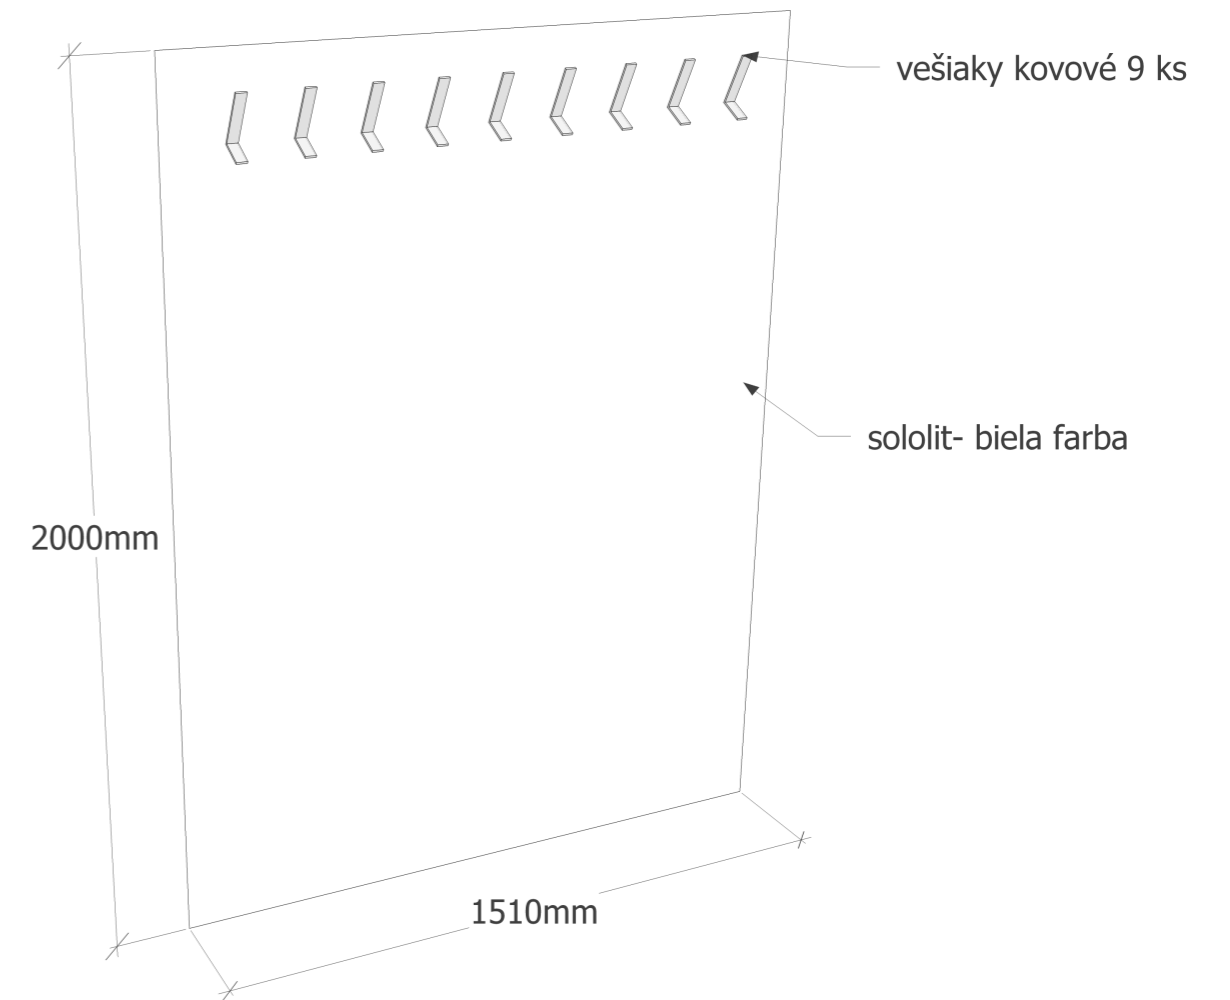

ZOD. PROJEKTANT/ AUTOR:	Ing. arch. Patrik Kasperkevič	architektúra / dizajn / interiér
VYPRACOVALI :	Ing. arch. Patrik Kasperkevič	freeDOM ING. ARCH. PATRIK KASPERKEVIČ
STAVEBNÍK:	mesto Stará Ľubovňa	patrik.kasperovic@gmail.com 0918 364 782
MIESTO STAVBY:	Kultúrny dom Stará Ľubovňa	Duklianskych Hrdinov 3 064 01 Stará Ľubovňa
NÁZOV STAVBY:	REKONŠTRUKCIA MIESTNOSTÍ V KULTÚRNYM DOME	FORMÁT : A3
CHARAKTER STAVBY:	rekonštrukcia	DÁTUM : 02. 2017
STUPEŇ PROJEKTU:	štúdia	MIERKA :
OBSAH VÝKRESU:	Výkres nábytkov	S . 8