


02- kuchynská linka

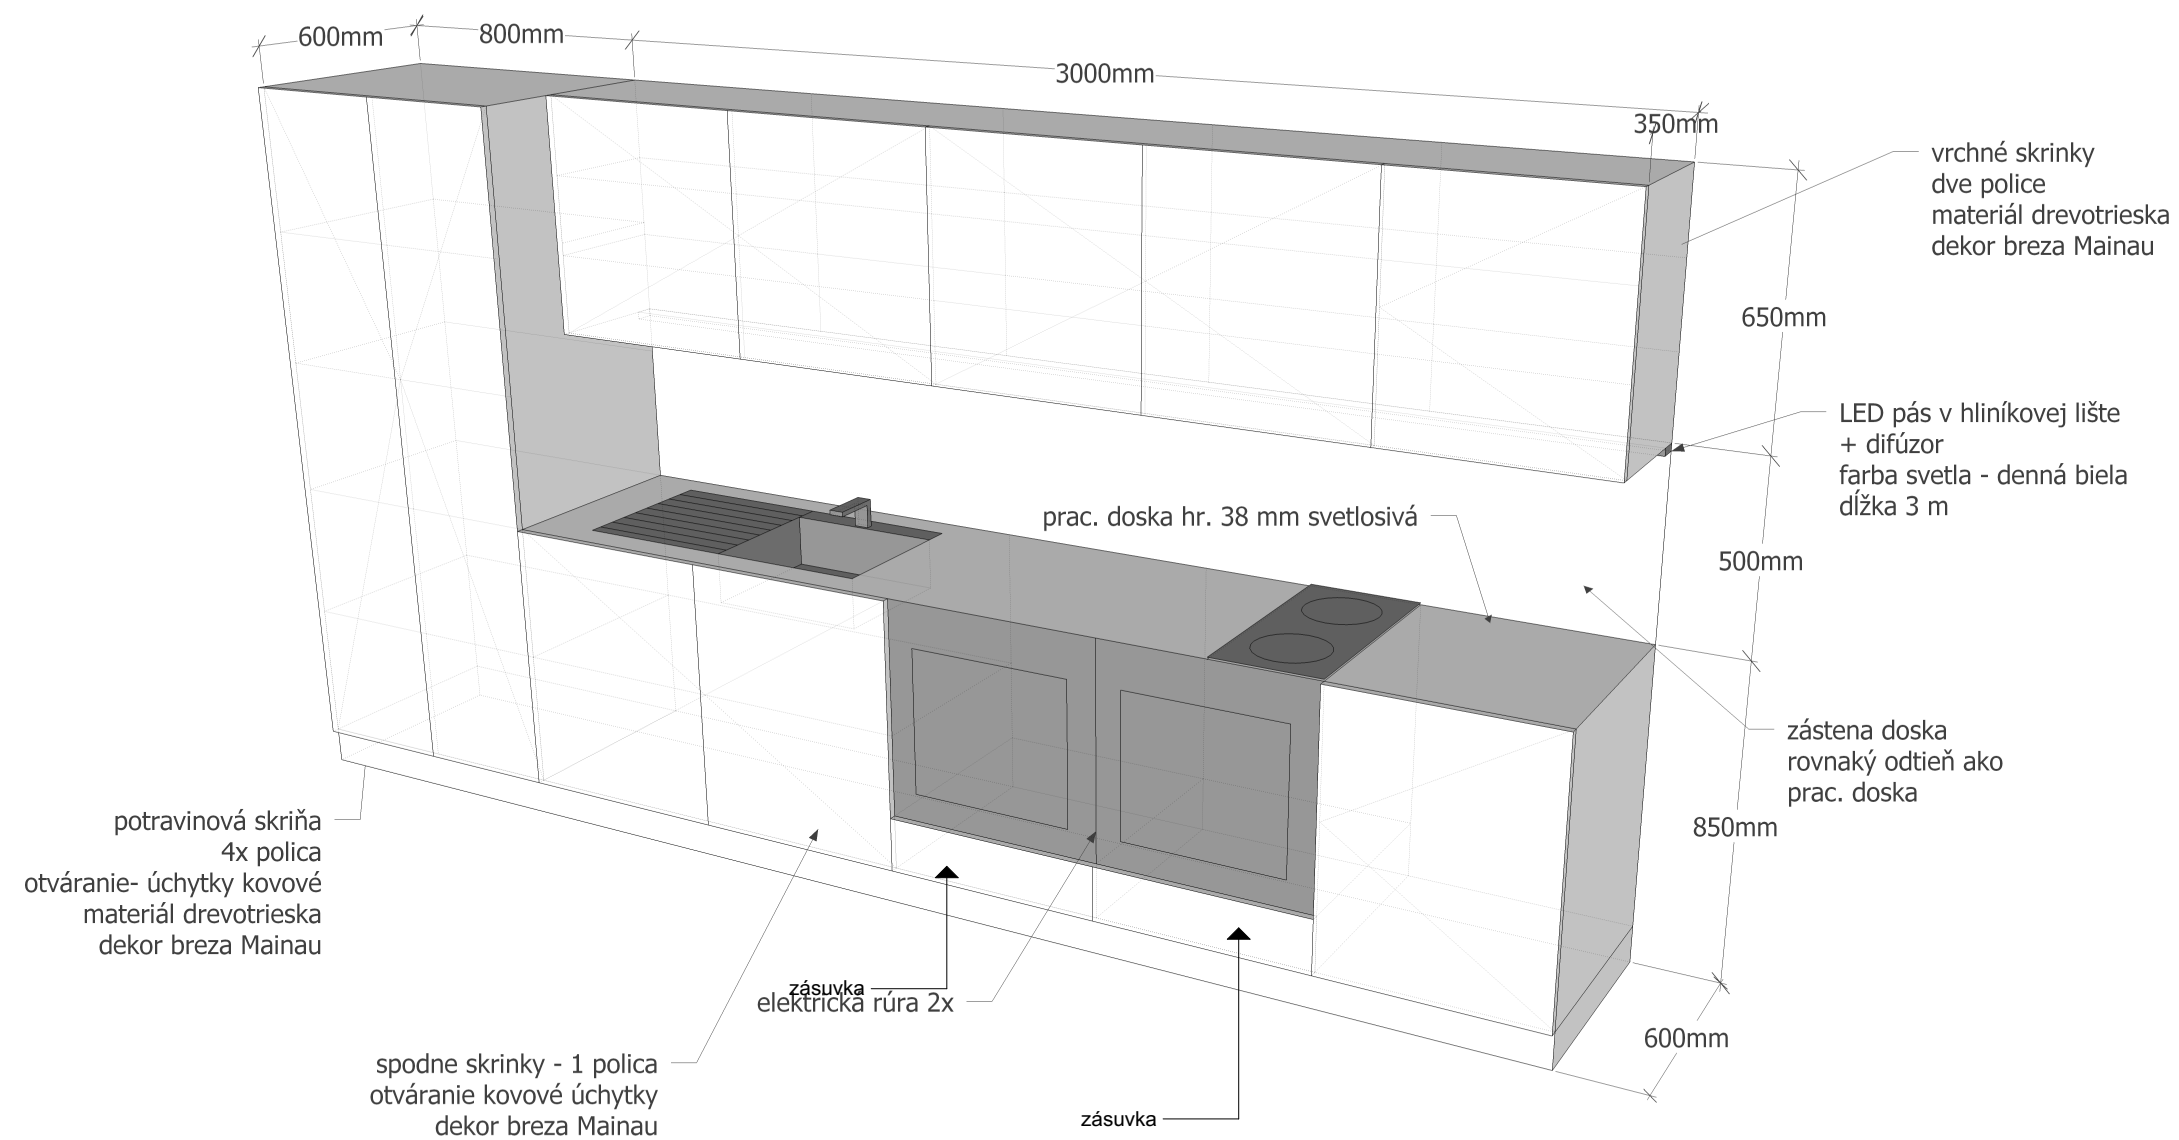

Elektrická rúra: 2ks
60 l
2500W
Energetická trieda A

Sklokeramická varná doska: 1ks
Elektrická
2 varné zóny
Zabudovateľný spotrebič
Energetická trieda A

Drez s odkvapkávačom, batériou a príslušenstvom: 1ks

skrinky nad pracovnou doskou z plnými dvierkami a policou

ZOD. PROJEKTANT/ AUTOR:	Ing. arch. Patrik Kasperkevič	architektúra / dizajn / interiér
VYPRACOVALI :	Ing. arch. Patrik Kasperkevič	freeDOM ING. ARCH. PATRIK KASPERKEVIČ
STAVEBNÍK:	mesto Stará Ľubovňa	patrik.kasperovic@gmail.com 0918 364 782
MIESTO STAVBY:	Kultúrny dom Stará Ľubovňa	Duklianskych Hrdinov 3 064 01 Stará Ľubovňa
NÁZOV STAVBY:	REKONŠTRUKCIA MIESTNOSTÍ V KULTÚRNYM DOME	FORMÁT : A 3
CHARAKTER STAVBY:	rekonštrukcia	DÁTUM : 02. 2017
STUPEŇ PROJEKTU:	štúdia	MIERKA :
OBSAH VÝKRESU:	Výkres nábytkov	S . 5