


03- kuchynská linka

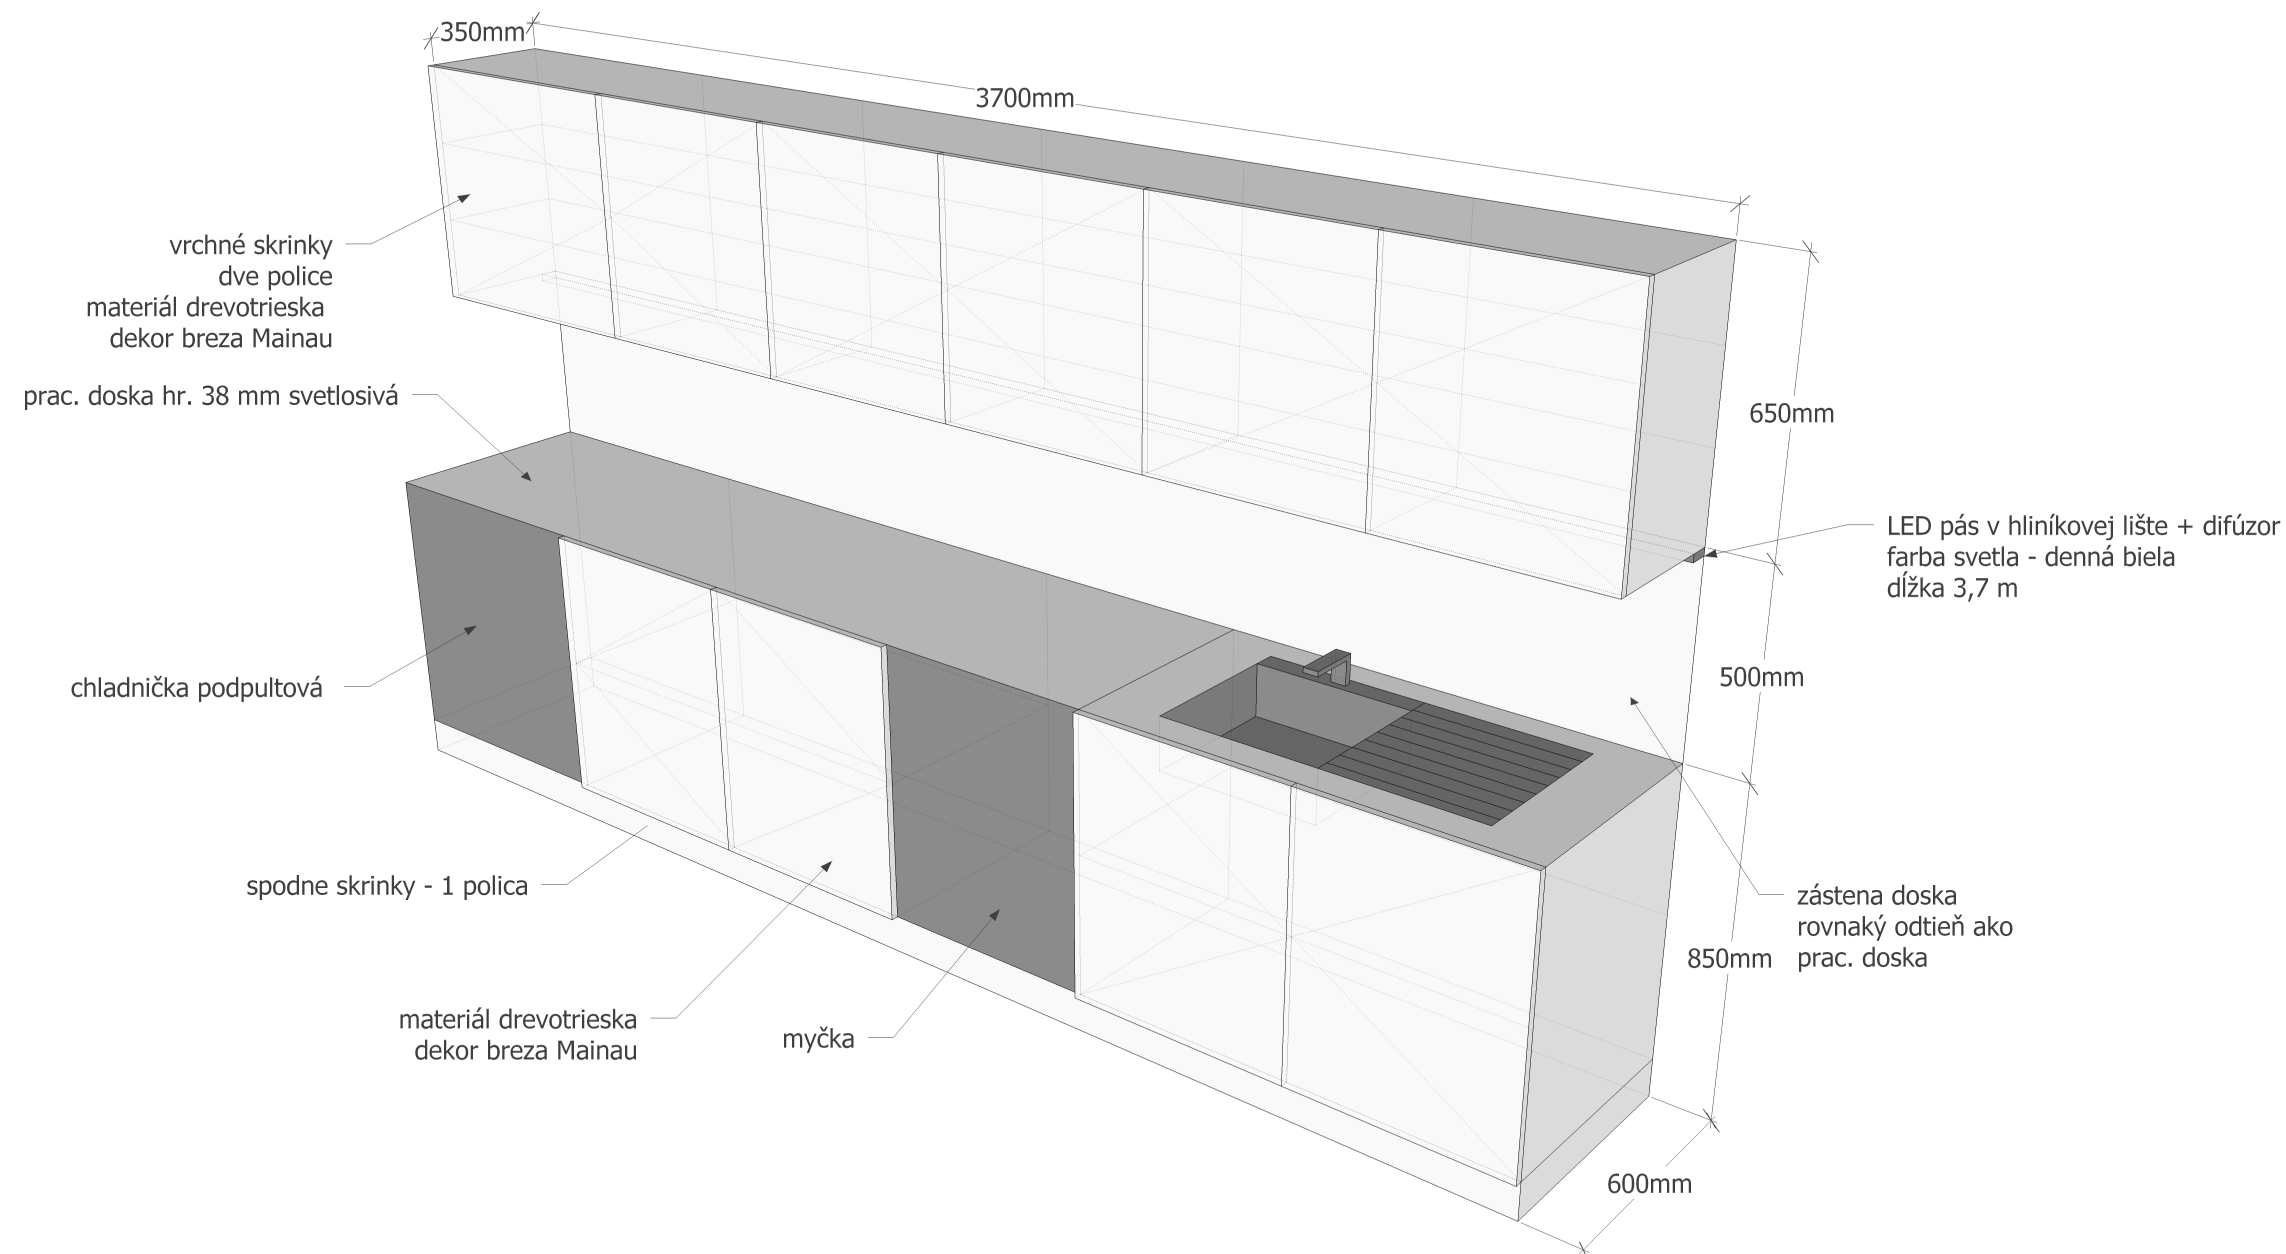

Umývačka riadu : 1ks
Šírka : 60 cm
Hĺbka: 60 cm
Energetická trieda : A++
Spotreba vody: max 10 l

Chladnička podpultová: 1ks
s priestorom na mrazenie
Energetická trieda A++

Drez s odkvapkávačom, batériou a príslušenstvom: 1ks

skrinky nad pracovnou doskou z
plnými dvierkami a policou

ZOD. PROJEKTANT/ AUTOR:	Ing. arch. Patrik Kasperkevič	architektúra / dizajn / interiér
VYPRACOVALI :	Ing. arch. Patrik Kasperkevič	freeDOM ING. ARCH. PATRIK KASPERKEVIČ
STAVEBNÍK:	mesto Stará Ľubovňa	patrik.kasperovic@gmail.com 0918 364 782 Duklianskych Hrdinov 3 064 01 Stará Ľubovňa
MIESTO STAVBY:	Kultúrny dom Stará Ľubovňa	FORMÁT : A 3
NÁZOV STAVBY:	REKONŠTRUKCIA MIESTNOSTÍ V KULTÚRNOM DOME	DÁTUM : 02. 2017
CHARAKTER STAVBY:	rekonštrukcia	MIERKA :
STUPEŇ PROJEKTU:	štúdia	
OBSAH VÝKRESU:	Výkres nábytkov	S . 6