



04- Šatníková skriňa

materiál drevotrieska 18 mm
dekor matná biela

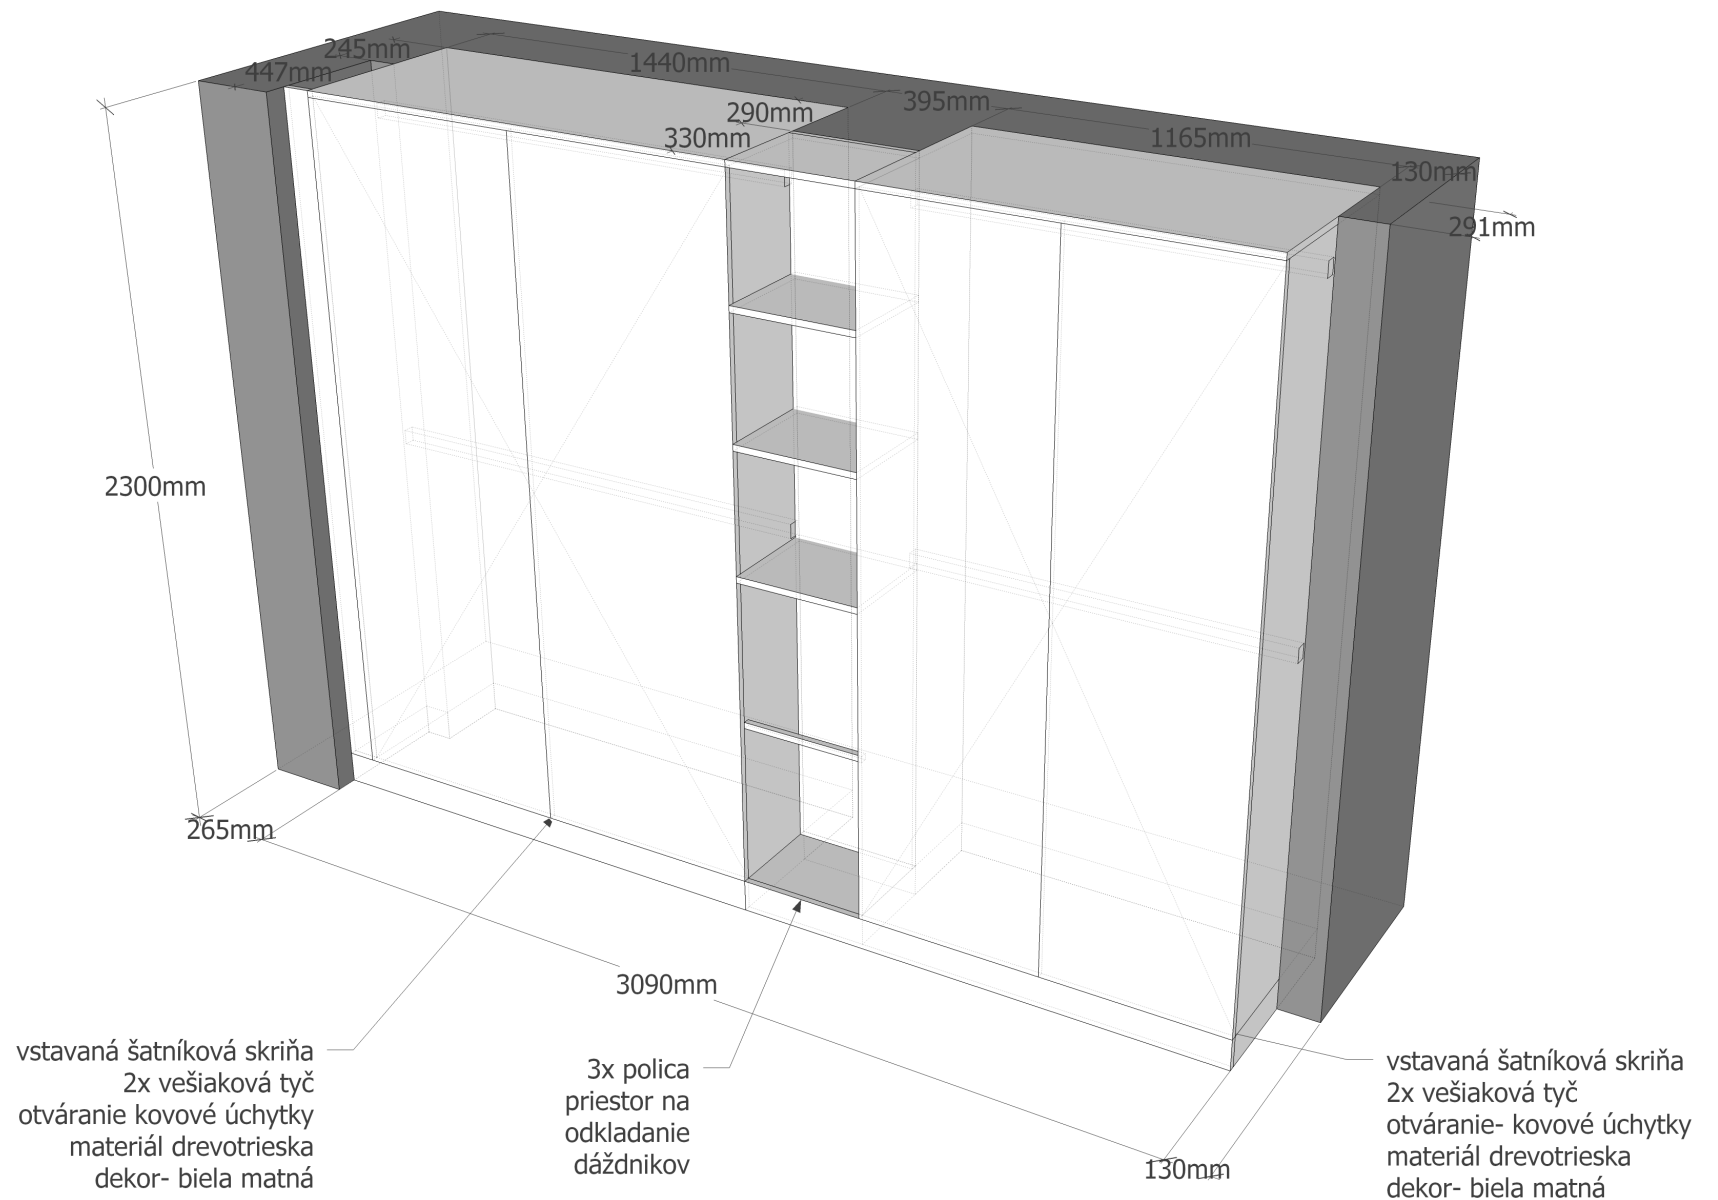

pôdorys

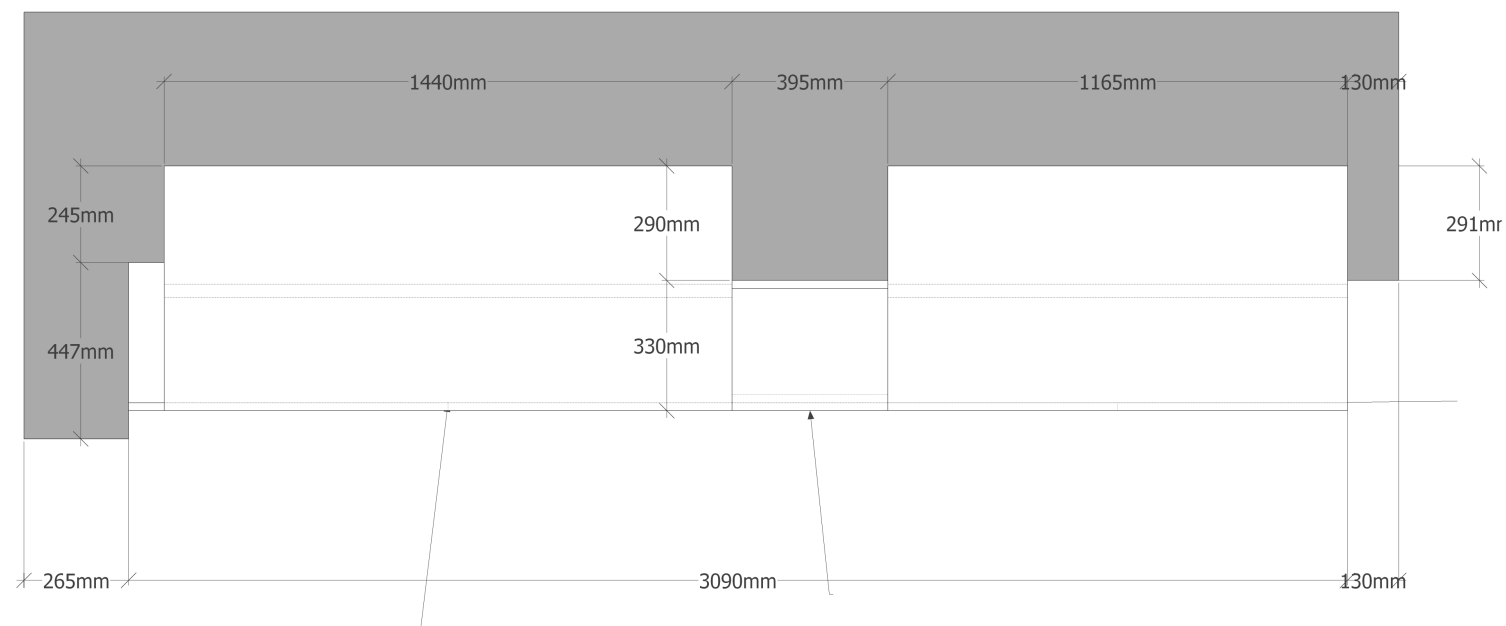

ZOD. PROJEKTANT/ AUTOR:	Ing. arch. Patrik Kasperkevič	architektúra / dizajn / interiér
VYPRACOVALI :	Ing. arch. Patrik Kasperkevič	freeDOM ING. ARCH. PATRIK KASPERKEVIČ
STAVEBNÍK:	mesto Stará Ľubovňa	patrik.kasperovic@gmail.com 0918 364 782 Duklianskych Hrdinov 3 064 01 Stará Ľubovňa
MIESTO STAVBY:	Kultúrny dom Stará Ľubovňa	FORMÁT : A3
NÁZOV STAVBY:	REKONŠTRUKCIA MIESTNOSTÍ V KULTÚRNYM DOME	DÁTUM : 02. 2017
CHARAKTER STAVBY:	rekonštrukcia	MIERKA :
STUPEŇ PROJEKTU:	štúdia	
OBSAH VÝKRESU:	Výkres nábytkov	S . 7