

Typ. zapustený plastový rozvádzač min. 36 modulový, IP 40/IP20, II.tr.

Napätová sústava: 3/PE/N, AC, 400/230 V, 50 Hz, TN-S

Ochrana pred úrazom el. prúdom podľa STN 332000-4-41:

- základná ochrana (ochrana pred priamym dotykom): základná izolácia živých častí-príloha A1

kryty-príloha A2

doplnková ochrana prúdovým chráničom-čl. 415.1

-ochrana pri poruche (ochrana pred nepriamym dotykom): ochranné uzemnenie a ochranné pospájanie-čl.411.3.1

samočinné odpojenie pri poruche-čl. 411.3.2

doplnková ochrana prúdovým chráničom-čl. 411.3.3

doplnkové ochranné pospájanie-čl. 415.2


ochranné opatrenie-dvojité alebo zosilnená izolácia-čl.412


ZODP.PROJEKTANT:	Lubomír Krempaský	Projektovanie Realizácia Revízia
VYPRACOVAL:	Lubomír Krempaský	
STAVEBNÍK:	MESTO STARÁ LUBOVŇA Obchodná 1, 064 01 Stará Ľubovňa	Lubomír Krempaský Vansovej 1736/1 064 01 Stará Ľubovna Mobil : 0904 347 691 e-mail : lkrepasky@slnet.sk
MIESTO STAVBY:	STARÁ LUBOVŇA, Nám. Gen. Štefánika 530/5	
NÁZOV STAVBY:	REKONŠTRUKCIA INTERIÉRU KULTURNÉHO DOMU V STAREJ ĽUBOVNI	DÁTUM: 2/2020 MIERKA: 3 x A4
STUPEŇ PROJEKTU:	PROJEKT PRE REALIZÁCIU	E3
OBSAH VÝKRESU:	ROZVÁDZAČ PR-109	

Prívod z PR 1.NP
(dozbrojit BE2A/3)

diplnk. posp.

R-dot

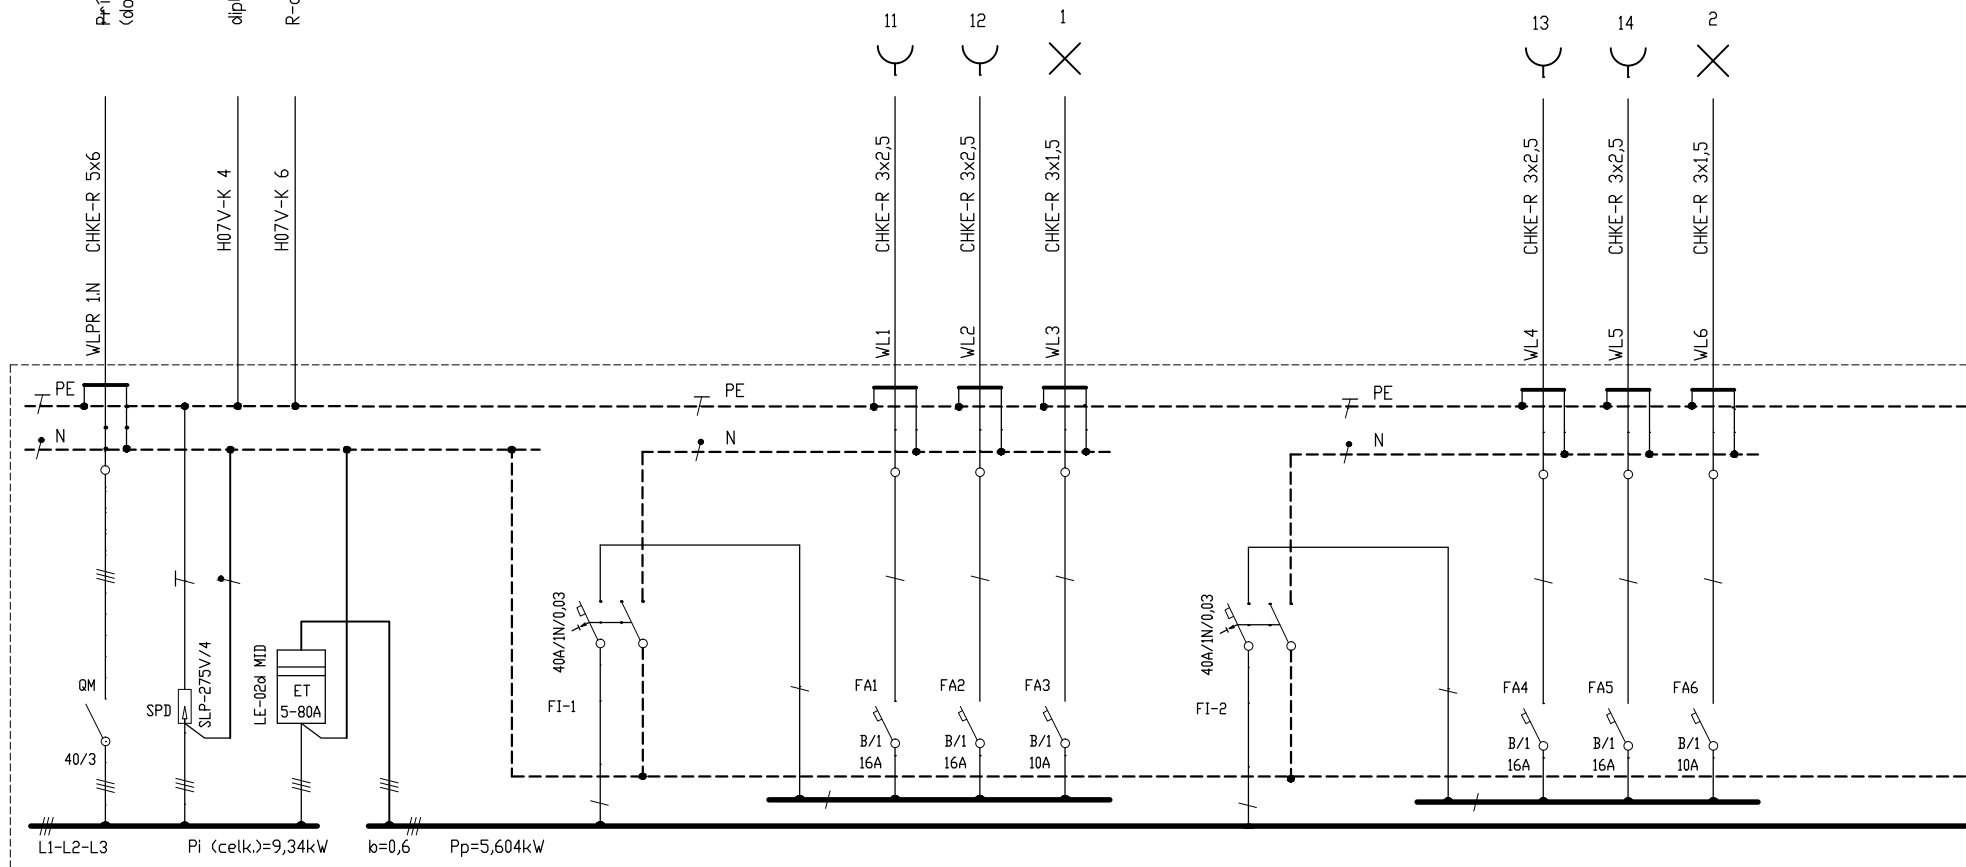

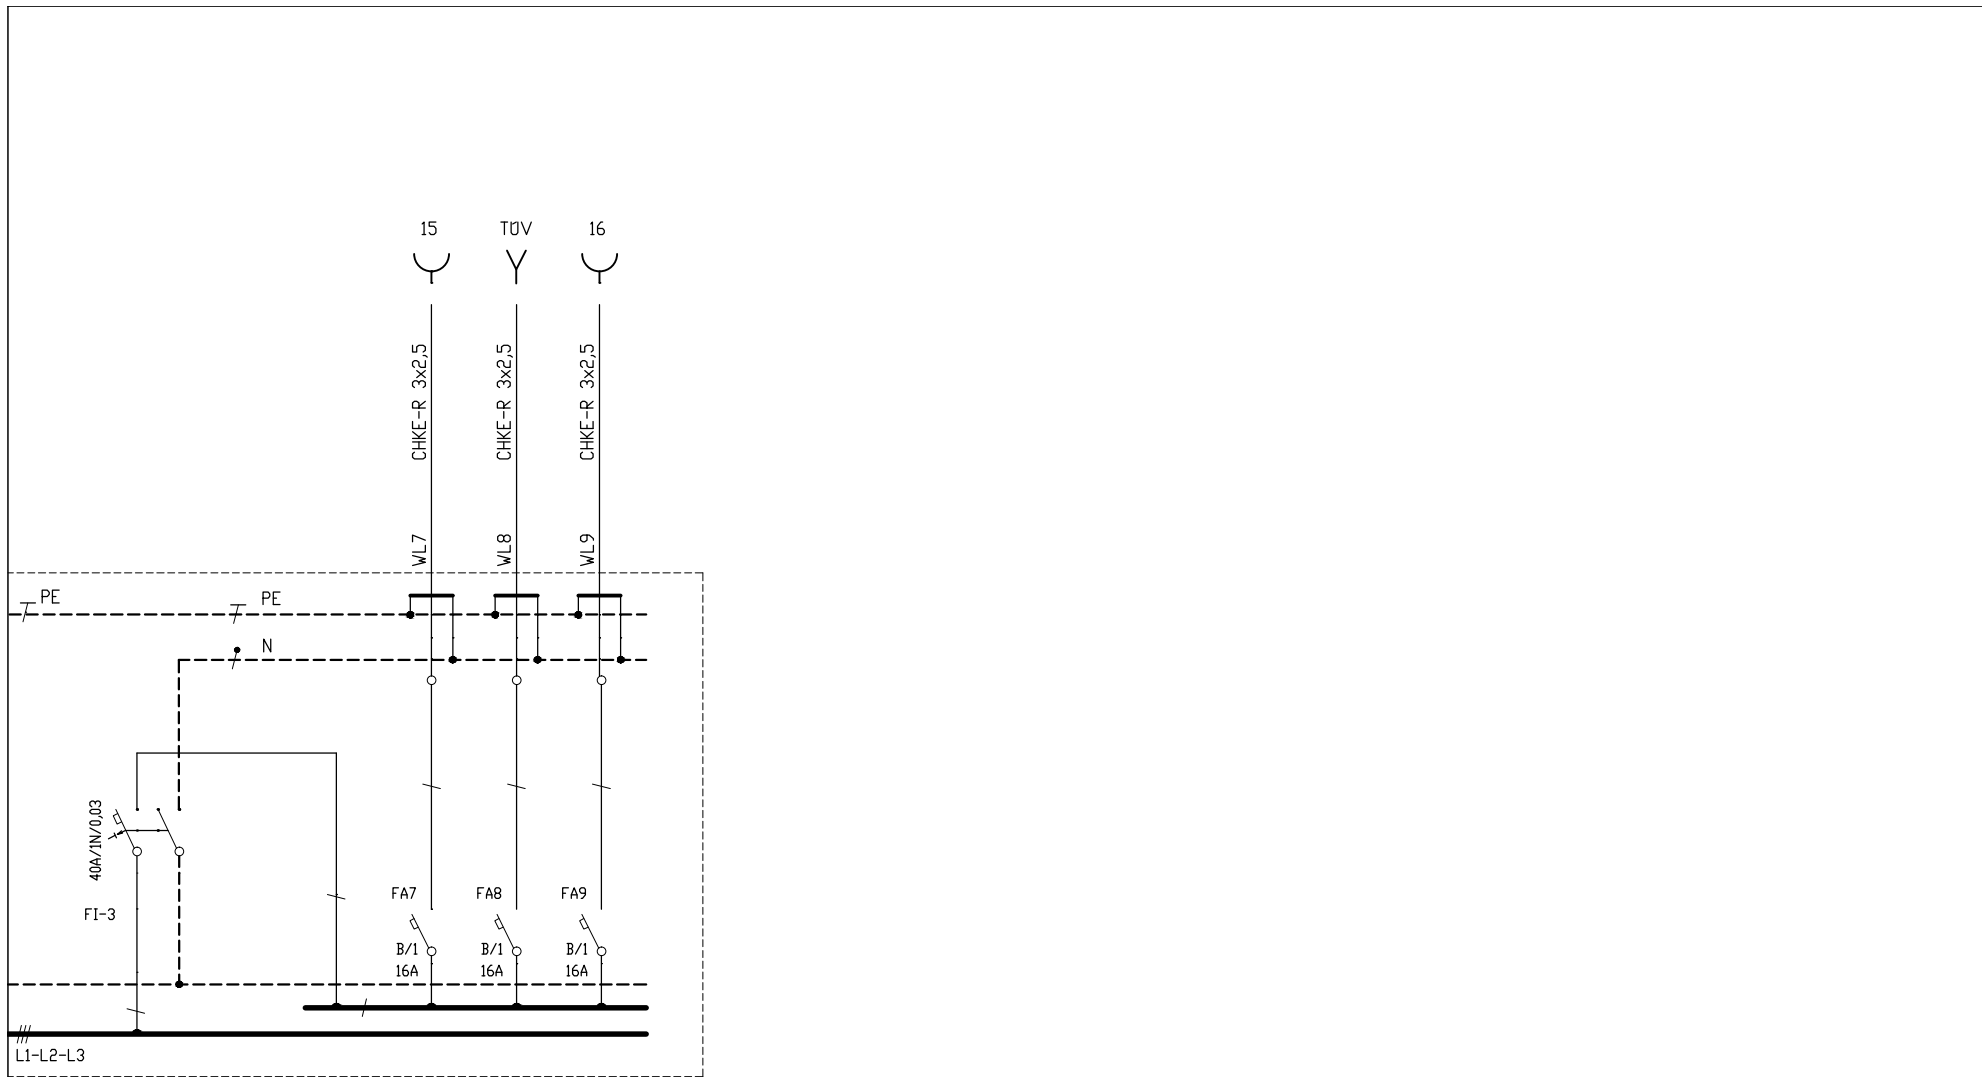

LIST 3