



REZ A-A'

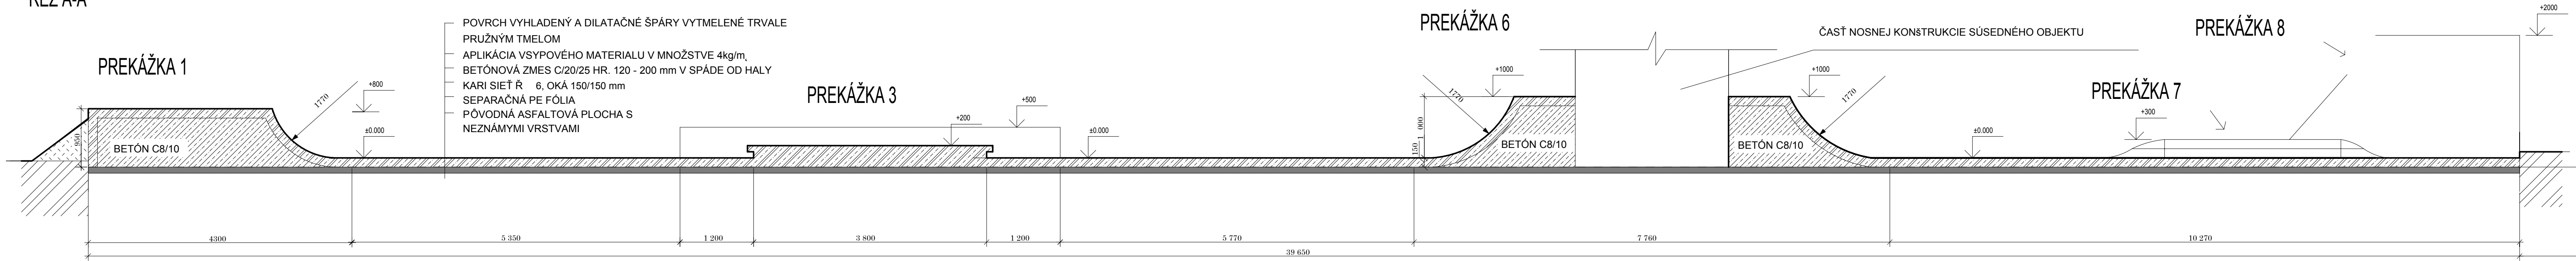

REZ B-B'

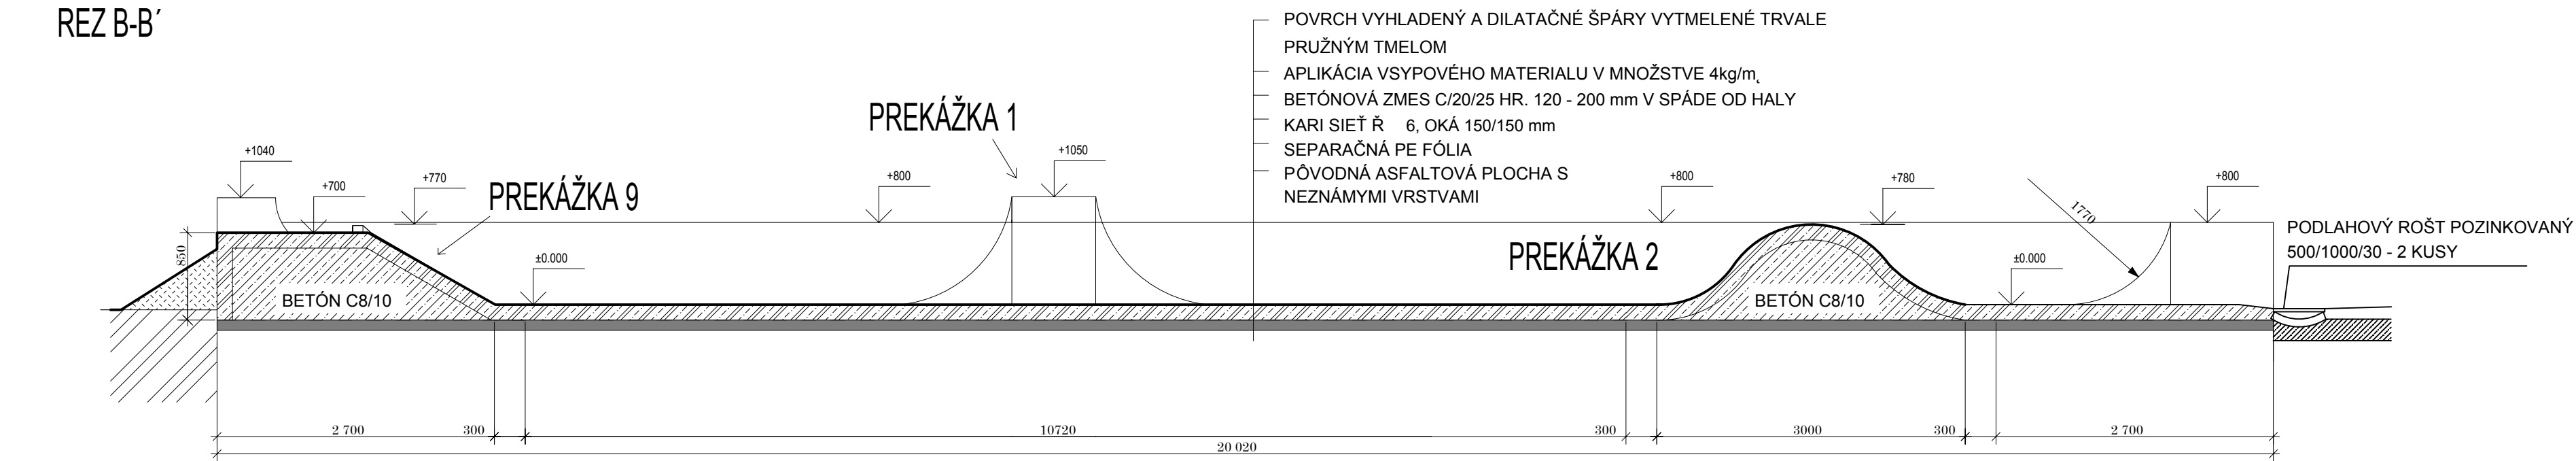

LEGENDA MATERIÁLOV

- ŽELEZOBETÓN C 20/25
- PROSTÝ BETÓN C 8/10
- PŮVODNÁ ASFALTOVÁ PLOCHA
- POVODNÁ ZEMINA
- DOSIPANÁ ZEMINA
- SEPARAČNÁ PE FÓLIA

STAVBA

SKATEPARK STARÁ LUBOVŇA

INVESTOR	MESTO STARÁ LUBOVŇA
HL. PROJ.	ING.ARCH. PAVEL PETRÍK
VYPRACOVAL	MILOŠ OGURČÁK
KRESLIL	ING. LUKÁŠ MARCINČÁK
VÝKRES	REZ A - A, REZ B - B

IAP ATELIER s.r.o.
HARICHOVSKÝ CHODNÍK 1
052 01 SPIŠSKÁ NOVÁ VES
tel.:053 4421521 iap@iap.sk

DÁTUM	09/2012
STUPEŇ	DSP
FORMÁT	4A4
MIERKA	M 1:50
Č. VÝKRESU	6
PARÉ	5