
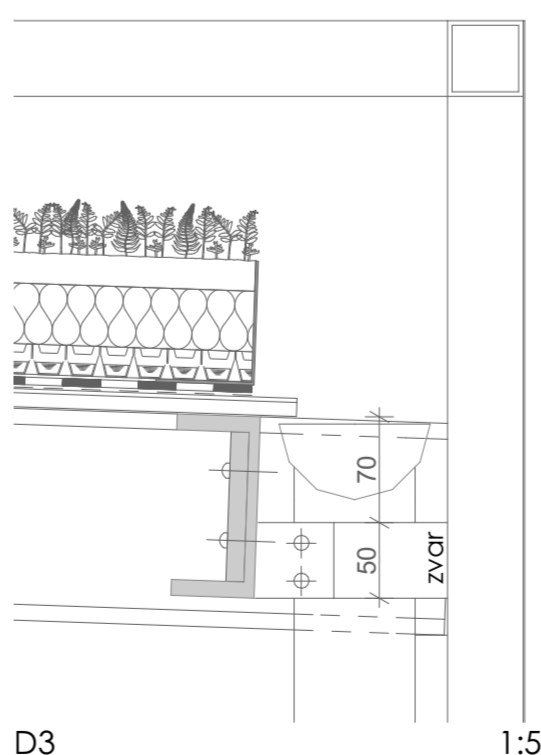
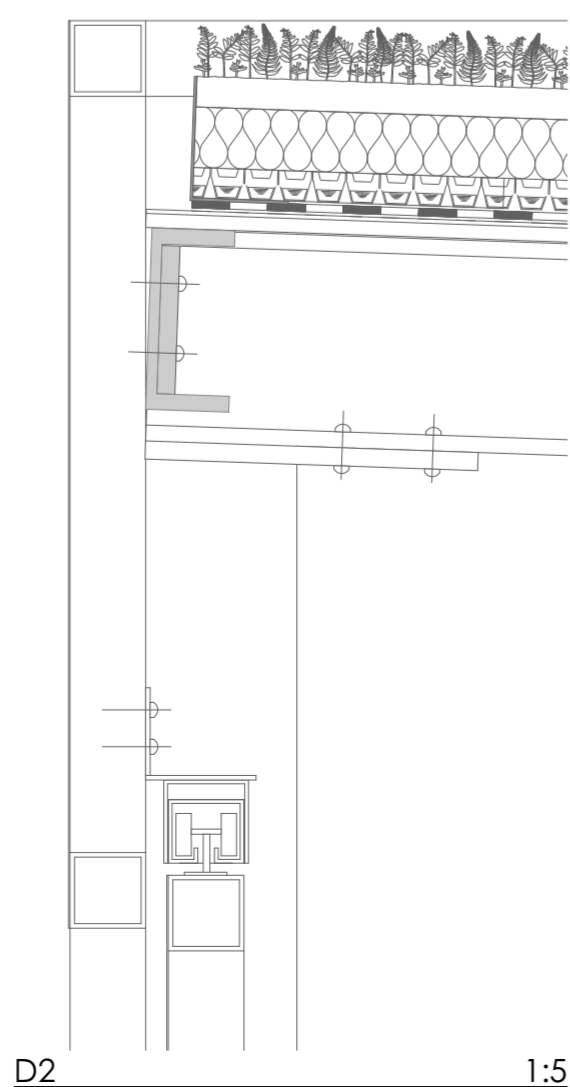
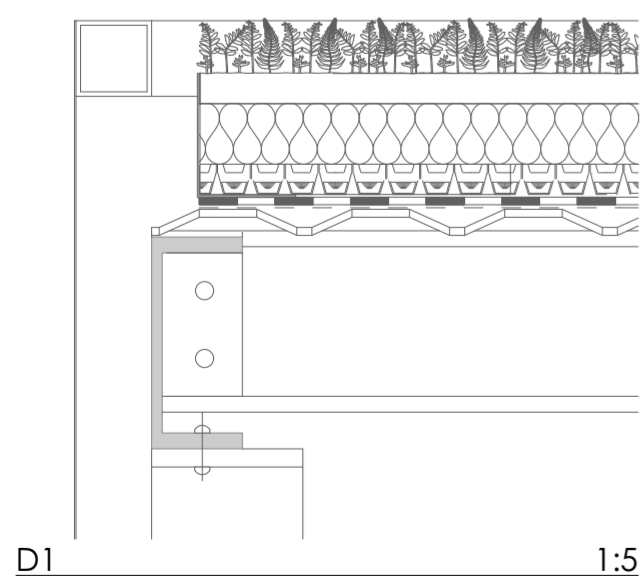
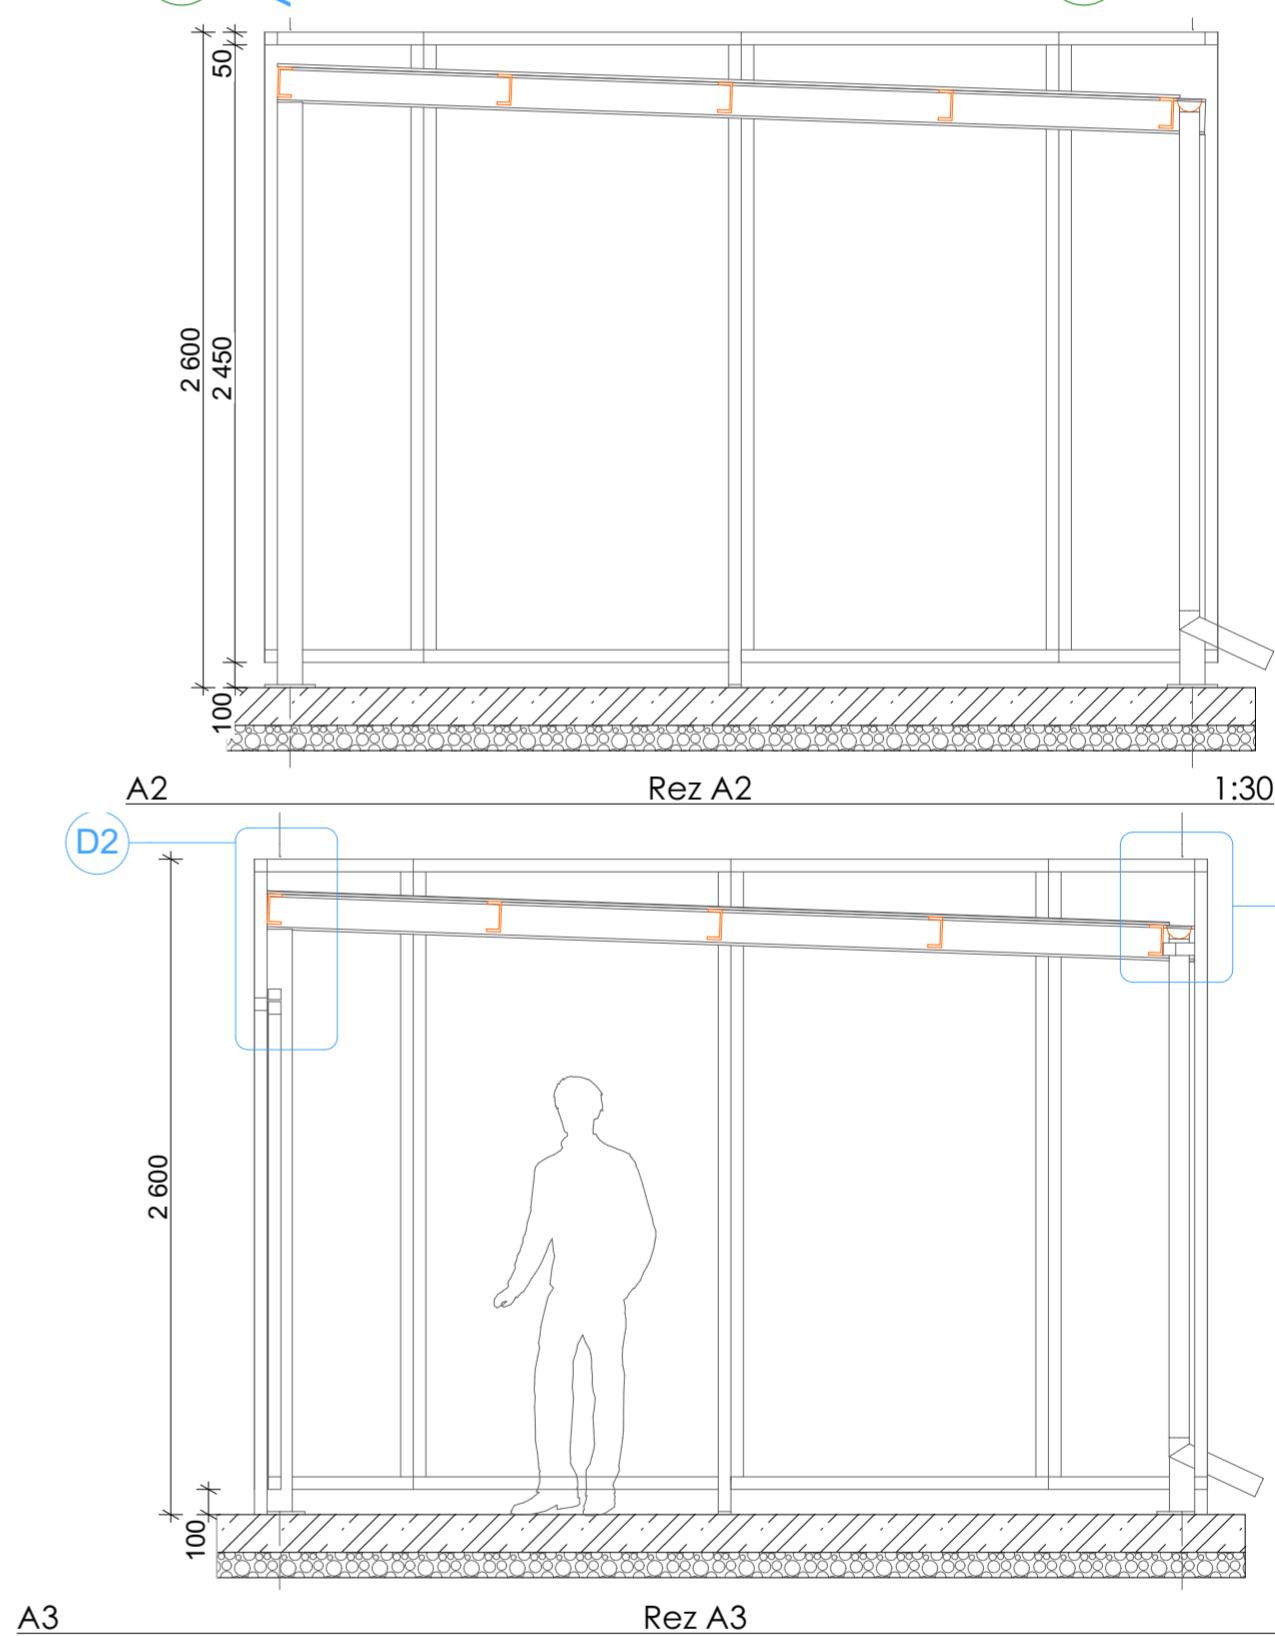
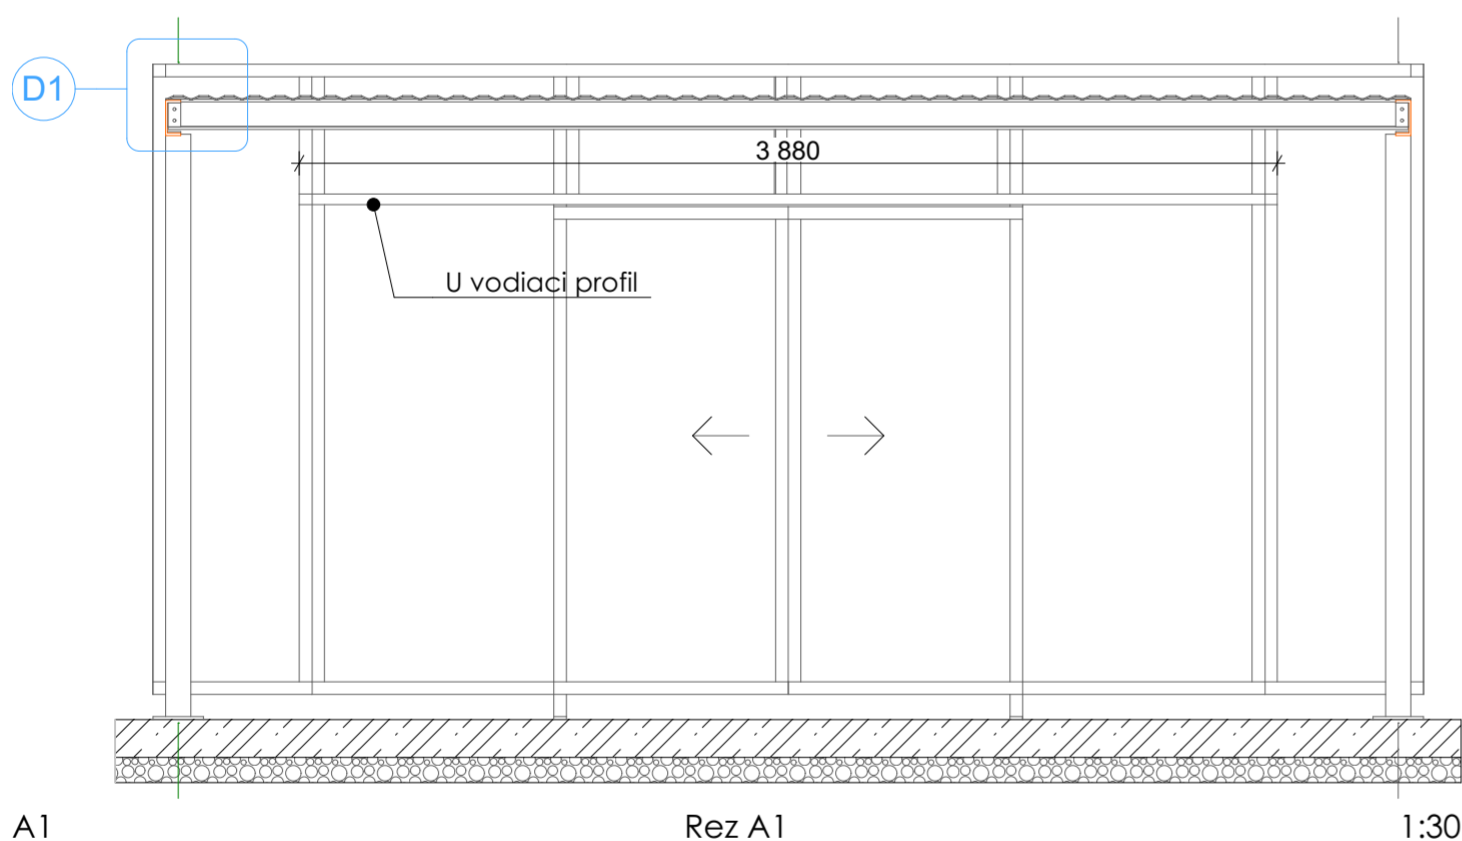


Pôdorys - kotvenie k podkladu

- Jedná sa o prístrešok z ocelových profilov kotvených na betónový podklad.
- Prestrešenie trapézovým plechom v kombinácii so zelenou extenzívnou strechou.
- Opláštenie pomocou panelov z dierovaného plechu.
- Povrchová úprava - prášková vypaľovaná farba.

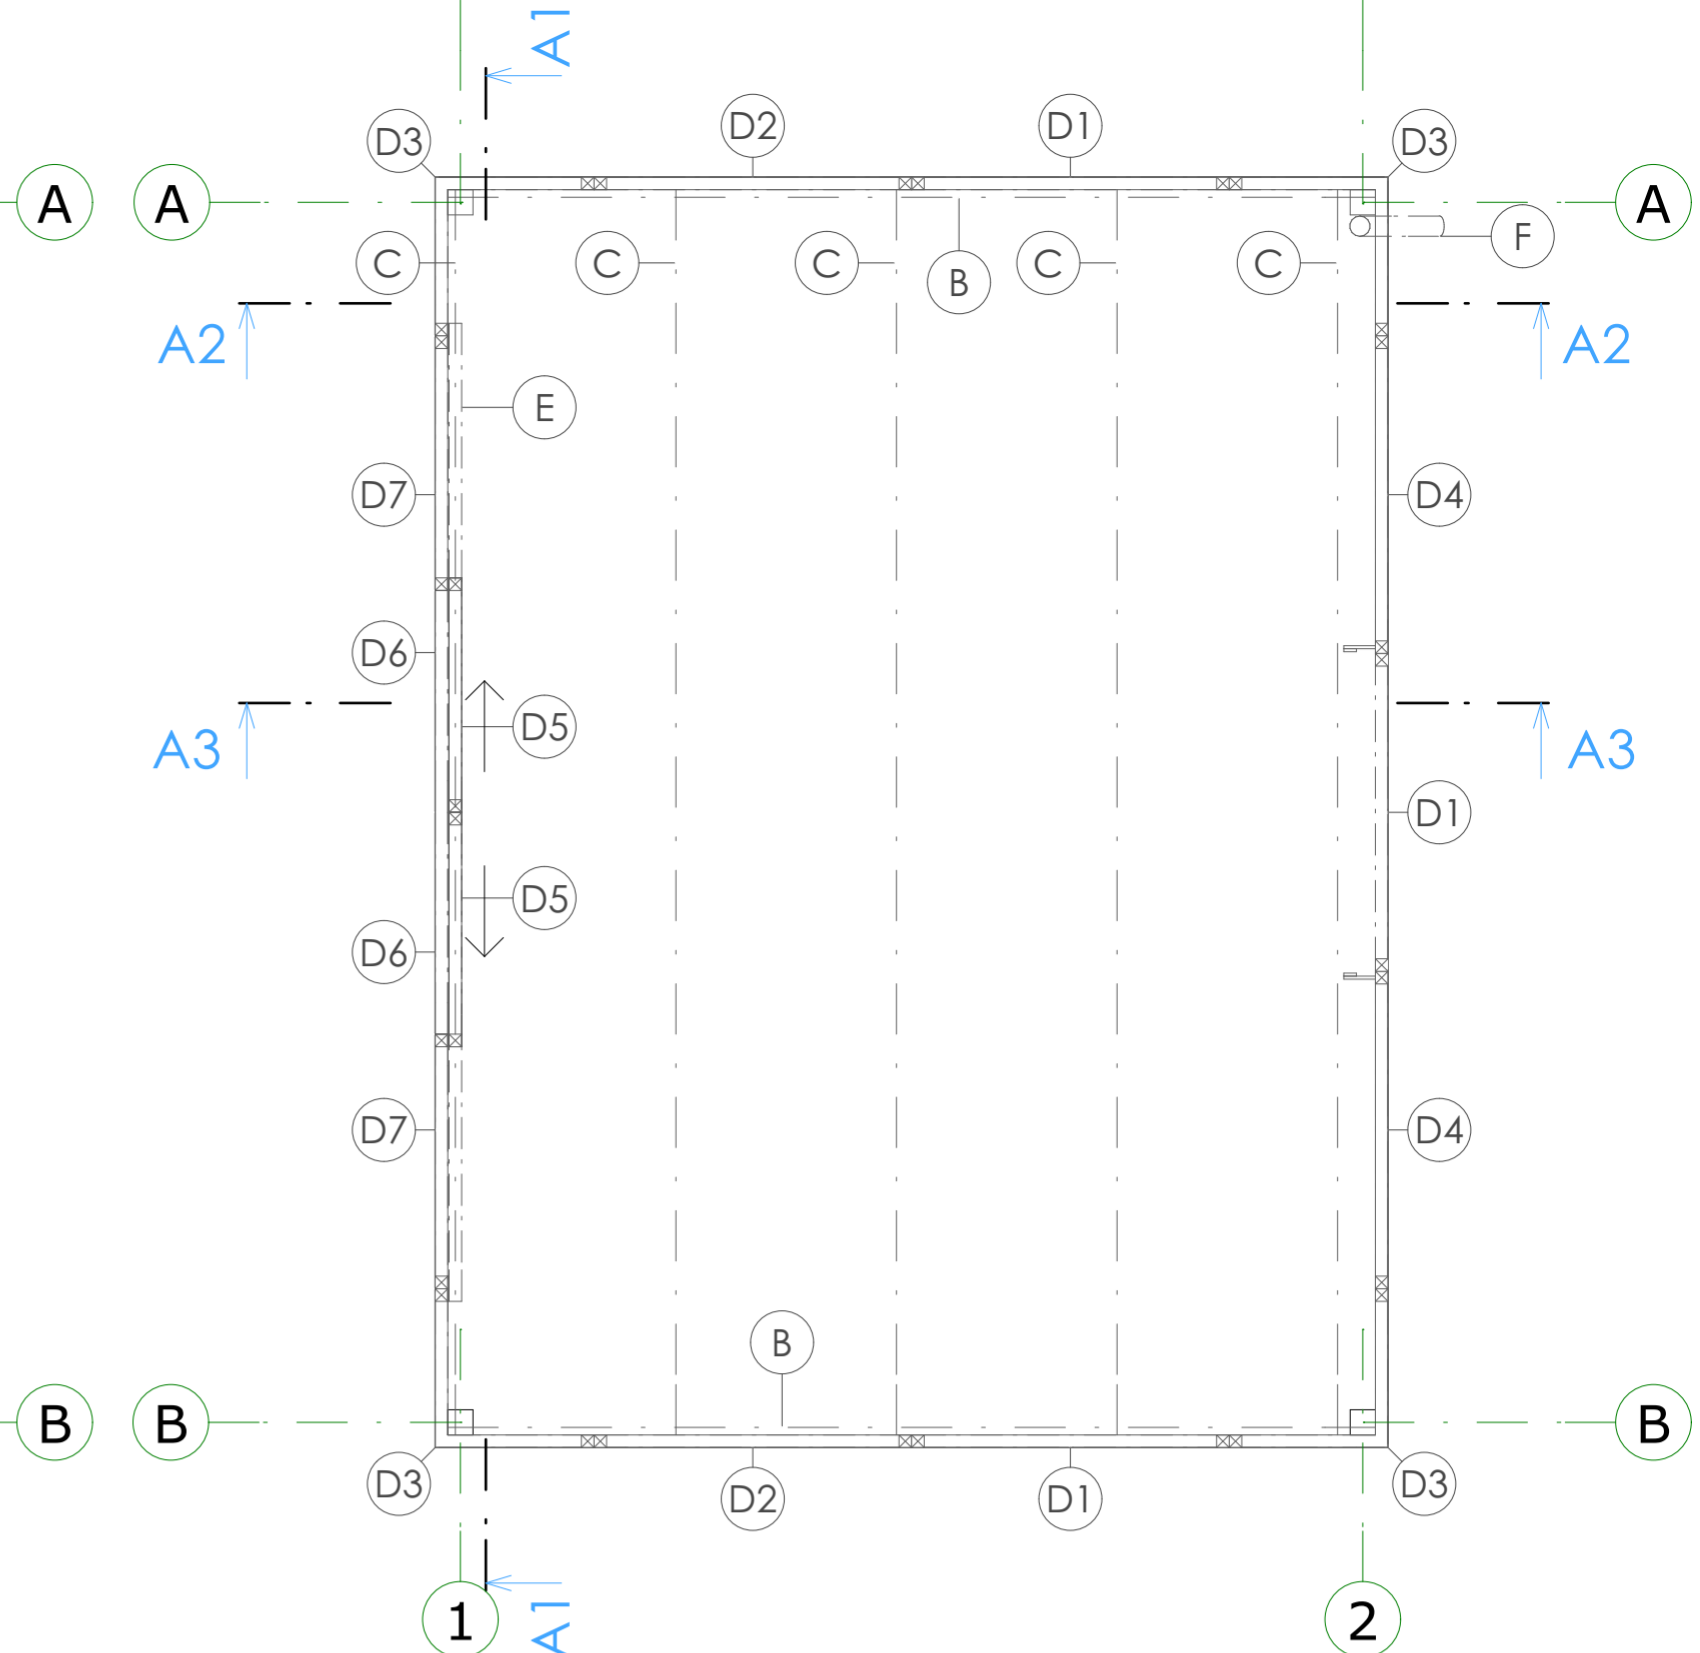

±0,000= 50 mm nad úrovňou miestnej komunikácie
 ZOD. PROJEKTANT/ AUTOR: Ing.arch. Patrik Kasperkevič
 VYPRACOVALI: Ing.arch. Patrik Kasperkevič, Ing. Erik Kasperkevič
 Duklianskych hrdinov 3, Stará Ľubovňa

architektúra / dizajn / interiér
RECHT
 patrik.kasperovic@gmail.com
 0918 364 782

STAVEBNÍK: Mesto Stará Ľubovňa
 MIESTO STAVBY: Stará Ľubovňa
 NÁZOV STAVBY: **Stojisko pre MOK nádoby**
 CHARAKTER STAVBY: Novostavba
 STUPEŇ PROJEKTU: Ohlásenie drobnej stavby
 OBSAH VÝKRESU: Pôdorys 1.NP
 FORMÁT: A3
 DÁTUM: 04/2021
 MIERKA: 1:30, 1:5
 ČÍSLO: A.01