

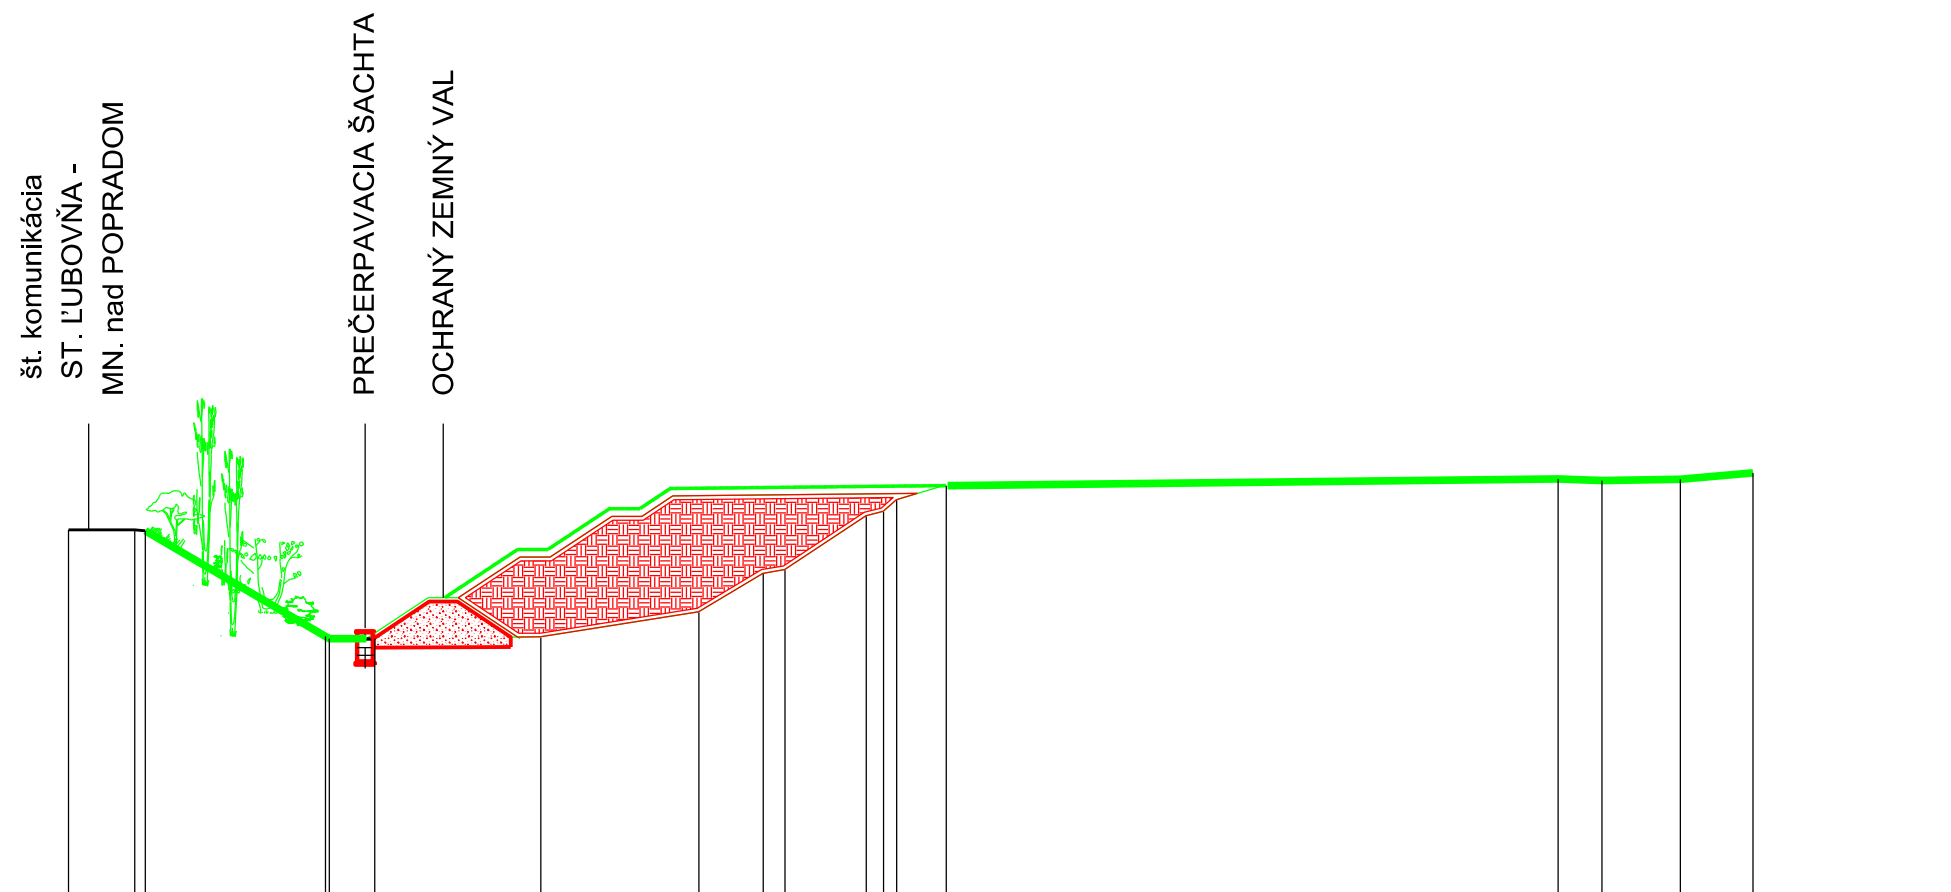


PRIEČNY REZ

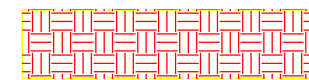

POZDĹŽNY REZ

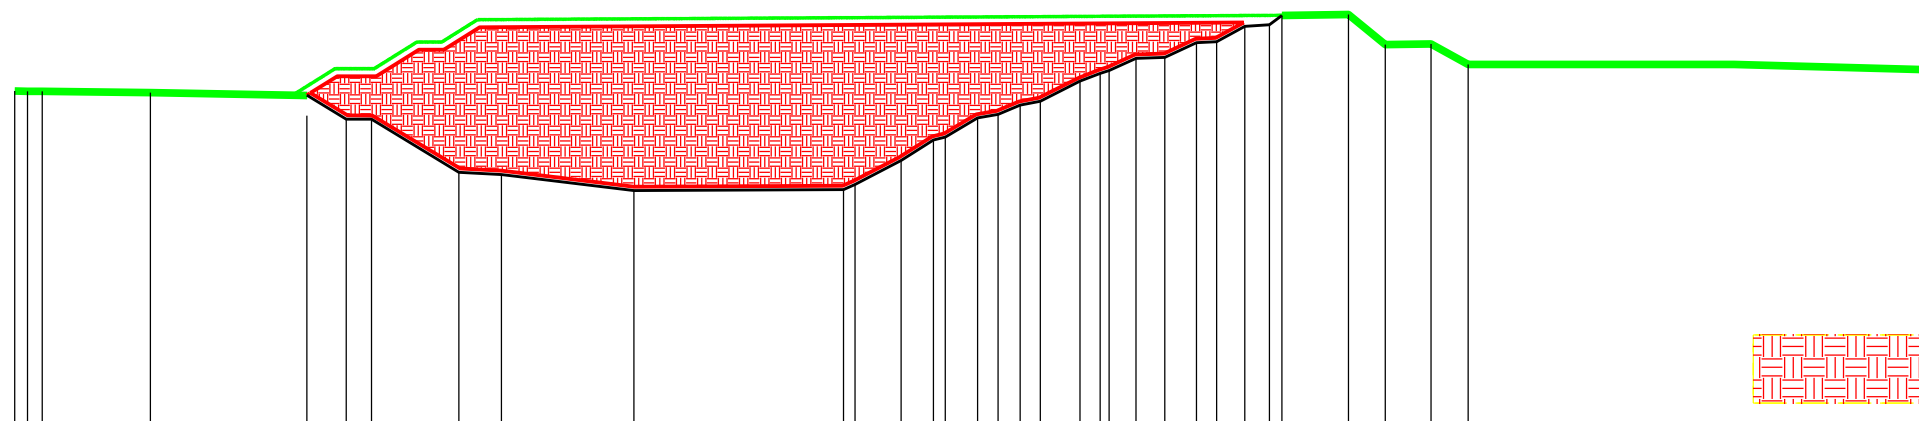

NOVÁ KAZETA

AUTOR	Jarolím Balco		
AUTORIZOVAL:	Ing. Vit Svoboda		
VYPRACOVAL	Jarolím Balco		
KRESLIL	Jarolím Balco		
OBJEDNÁVATEL			
STAVBA	SKLÁDKA PRE NIE NEBEZPEČNÝ ODPAD SKAĽKA, STARÁ ĽUBOVŇA ROZŠÍRENIE KAPACITY	FORMAT	2 A4
		DÁTUM	05 / 2011
		STUPEŇ	
		MIERKA	Č. VÝKRESU
OBSAH	REZY		4