




Umiestnenie záhonu Z1 1:50

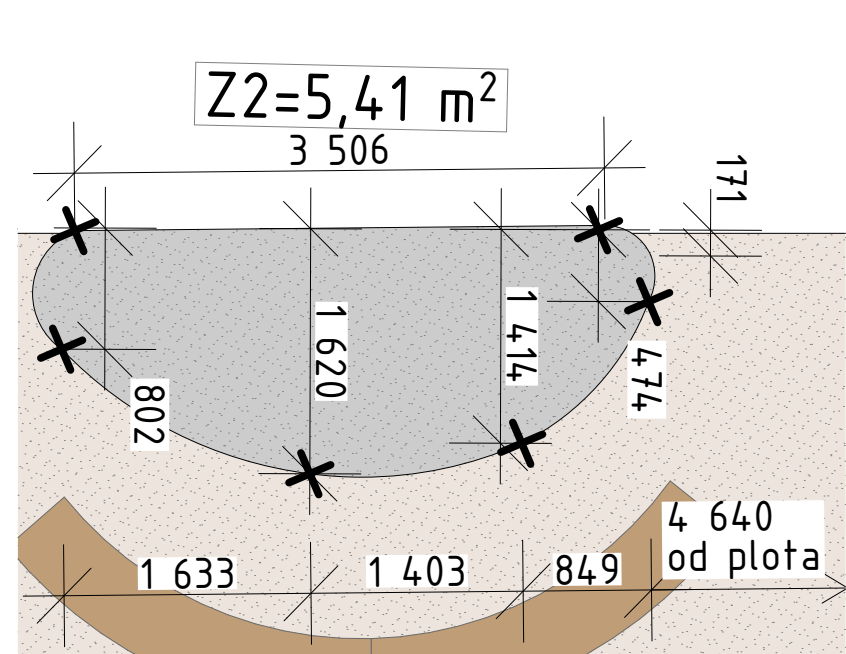


Umiestnenie záhonu Z2 1:50

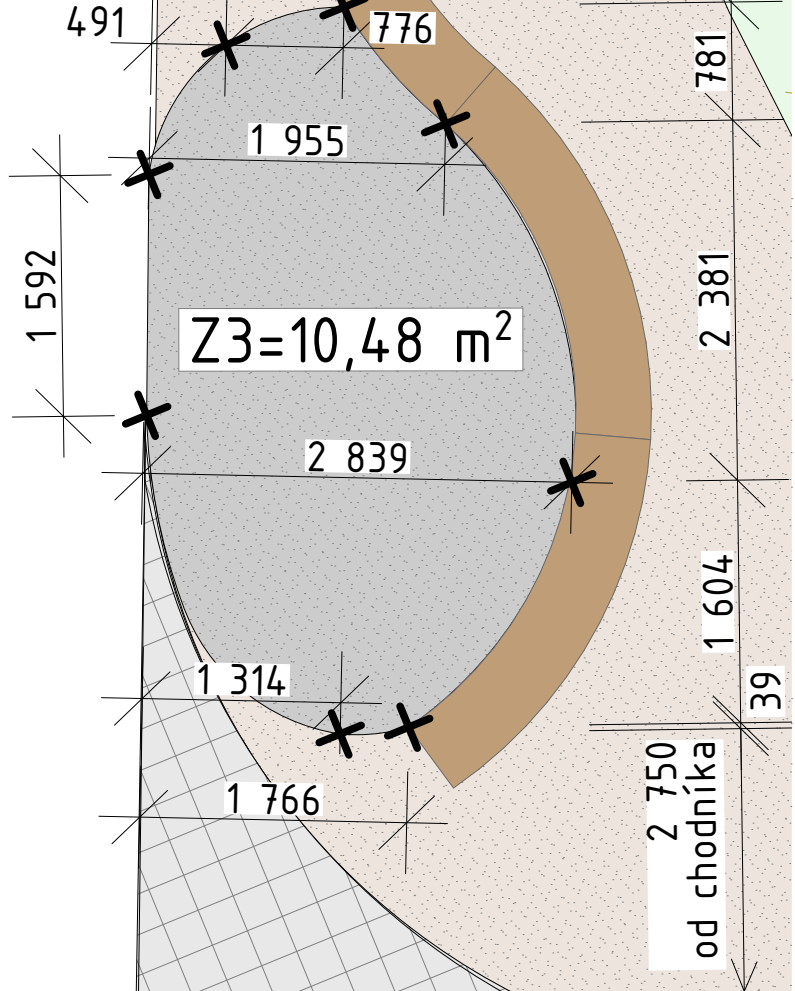

Umiestnenie záhonu Z3 1:50

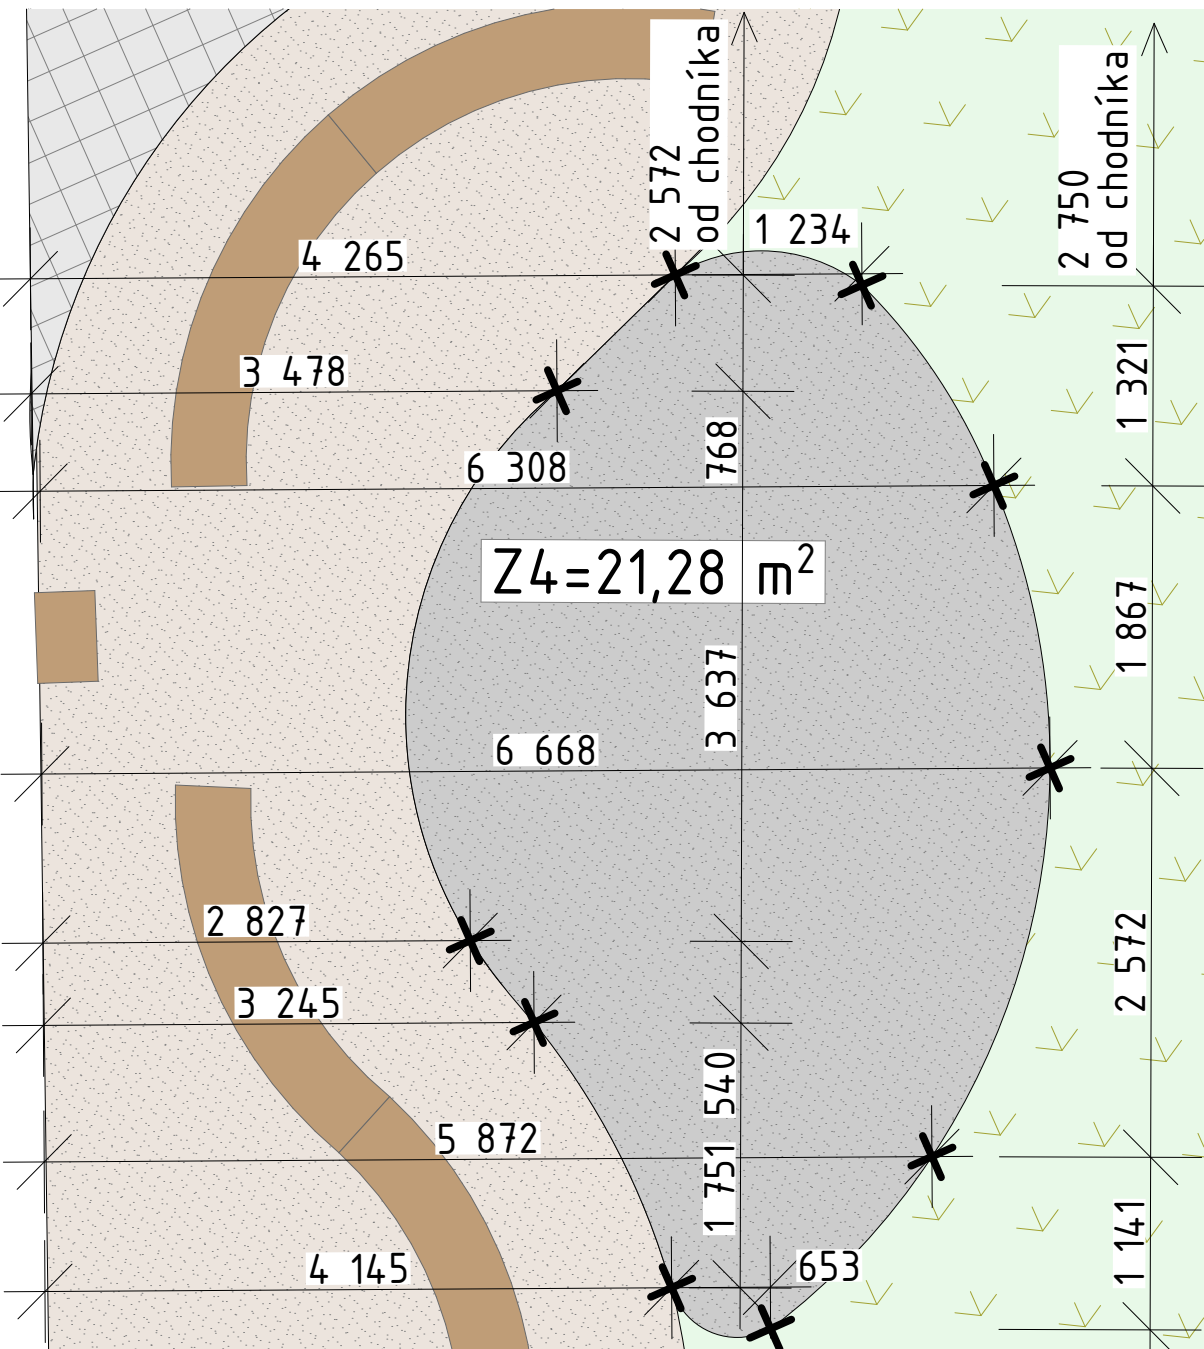

Umiestnenie záhonu Z4 1:50

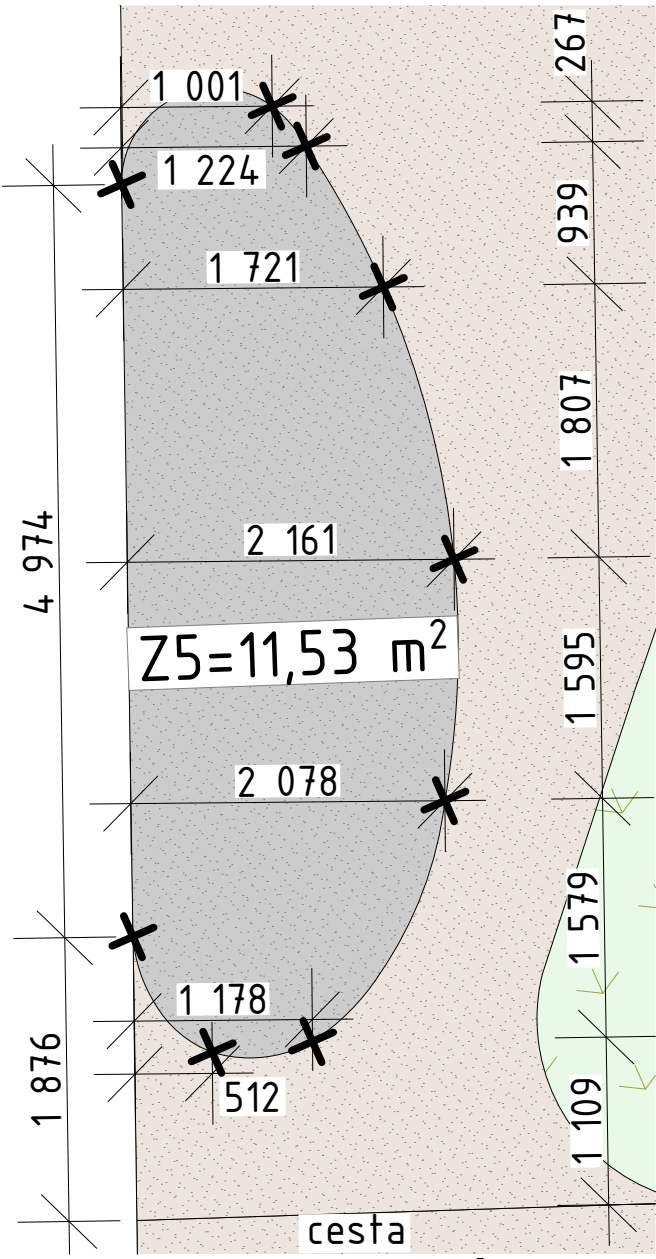

Umiestnenie záhonu Z5 1:50

LEGENDA

- Navrhovaný rozšírený chodník - zámková dlažba,
- Navrhovaná mlatová spevnená plocha - 265 m^2
- Navrhované záhony mulčované kameňom - 59,37 m^2
- Existujúce zelené plochy

ZOD. PROJEKTANT/ AUTOR: Ing.arch. Patrik Kasperkevič
 VYPRACOVALI : Ing. Erik Kasperkevič
 Duklianskych hrdinov 3, Stará Ľubovňa



STAVEBNÍK: Mesto Stará Ľubovňa
 MIESTO STAVBY: KN-C 910/4 k.ú. Stará Ľubovňa
 NÁZOV STAVBY: **Mobiliár Základnej umeleckej školy Jána Melkoviča**
 CHARAKTER STAVBY: novostavba
 STUPEŇ PROJEKTU: Projekt pre realizáciu

OBSAH VÝKRESU: Záhony - umiestnenie
 FORMÁT: A3
 DÁTUM: 07/2020
 MIERKA: 1:50, 1:200
 ČÍSLO: A.03