


POHĽAD NA OPLOTENIE 1:50

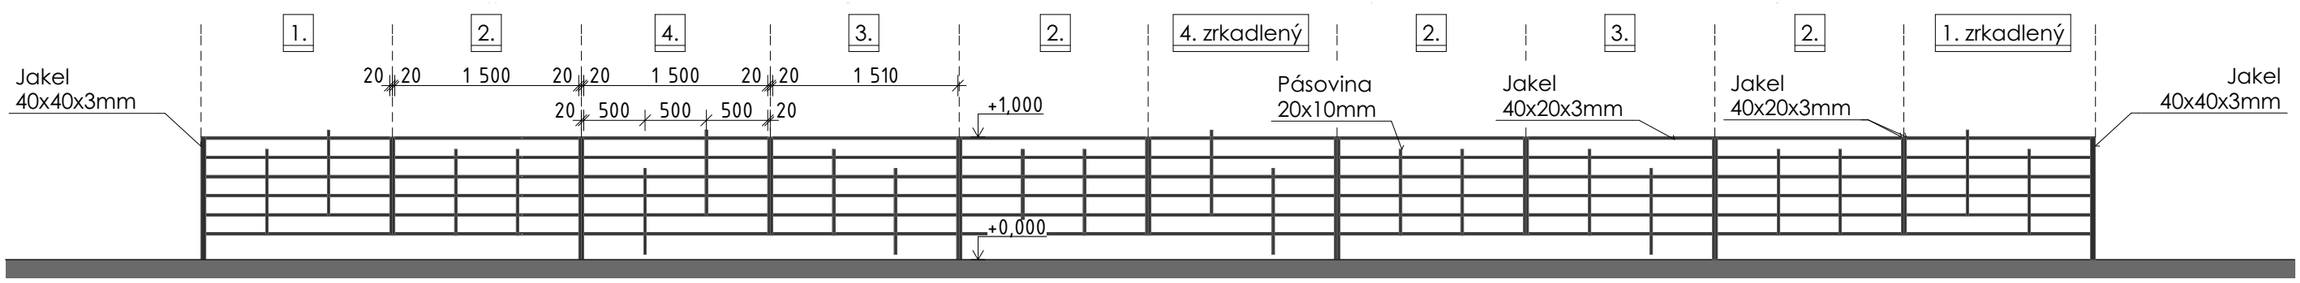





ZÁBRADLIE - SEGMENTY 1:30




ZÁBRADLIE - PÔDORYS 1:20

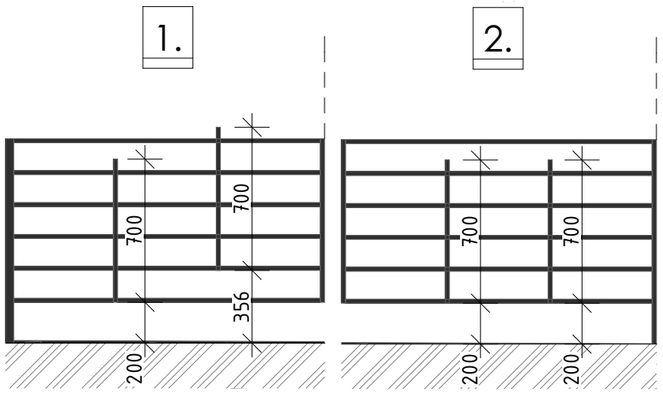


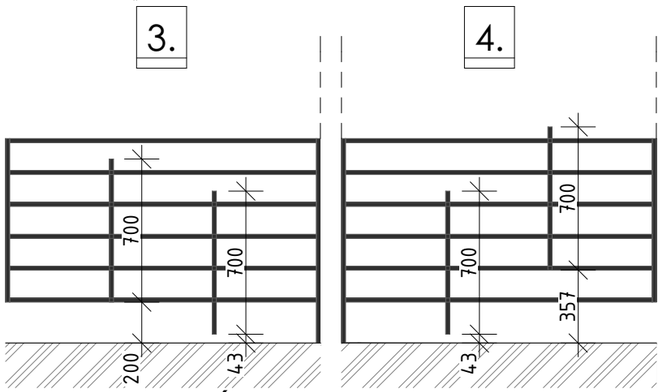ZÁBRADLIE - PÔDORYS
ZÁKLADOV 1:20

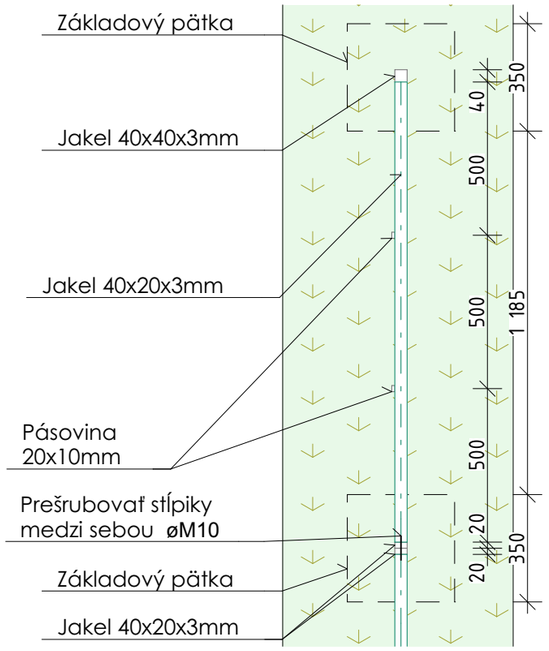


ZÁBRADLIE - REZ 1:20

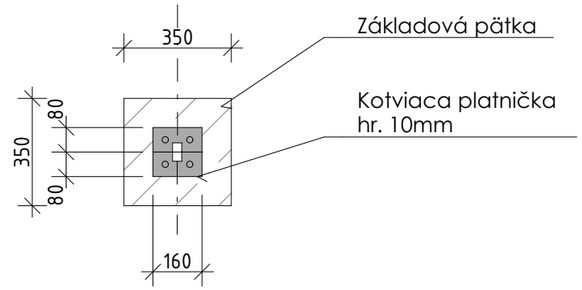


ZÁBRADLIE - REZ 1:30

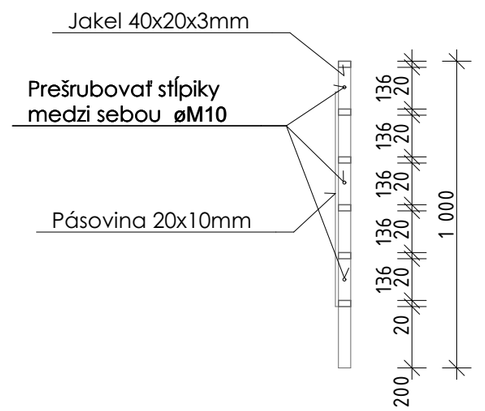


ZÁBRADLIE - DETAIL KOTVENIA 1:20

| ZÁBRADLIE – VÝPIS KOVOVÝCH PRVKOV | | | | |
|---|---|---|---|---|
| Označenie | Dĺžka prvku (bm) | Počet (ks) | Celková dĺžka (bm) | Povrchová úprava |
| JAKEL 40x40x3mm | 1,1 | 2 | 2,2 | Matná čierna RAL9004 |
| JAKEL 40x20x3mm (stĺpik) | 0,8 | 10 | 8 | |
| JAKEL 40x20x3mm (vodorovny) | 1,5 | 60 | 90 | |
| PÁSOVINA 20x10mm | 0,7 | 20 | 14 | |

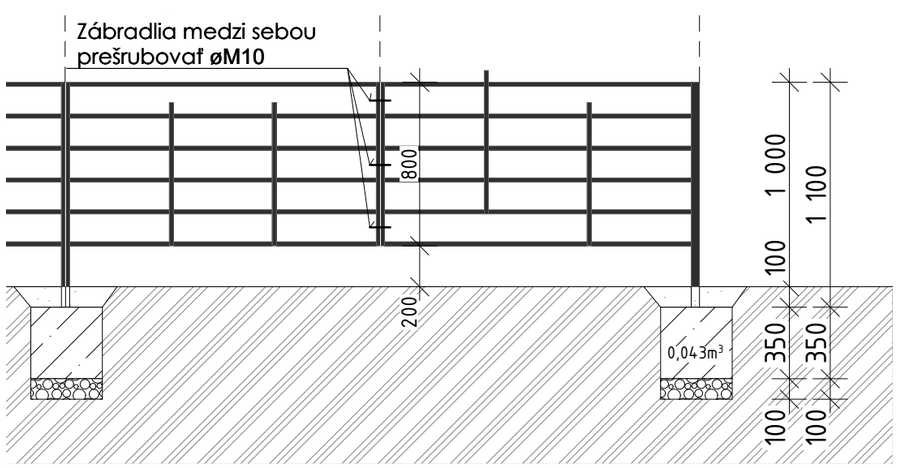ZOD. PROJEKTANT/ AUTOR: Ing.arch. Patrik Kasperkevič
VYPRACOVALI : Ing. Erik Kasperkevič
Duklianskych hrdinov 3, Stará Ľubovňa

RECHT
patrik@recht.sk
0918 364 782

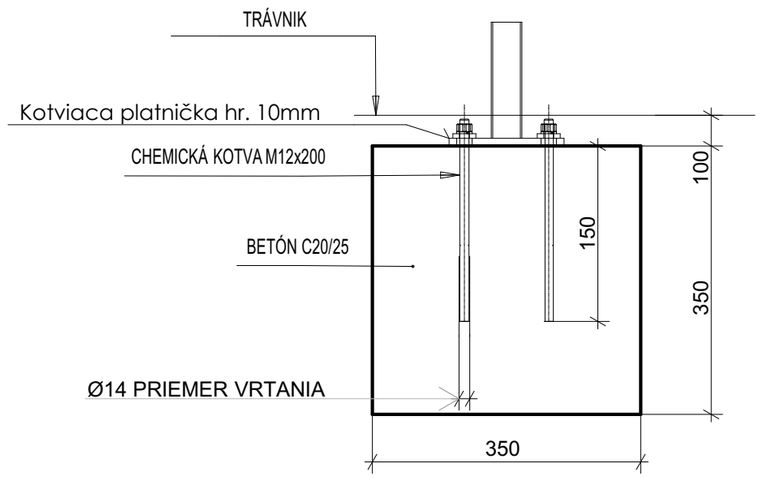STAVEBNÍK: Mesto Stará Ľubovňa

MIESTO STAVBY: KN-C 910/4 k.ú. Stará Ľubovňa
Stará Ľubovňa

NÁZOV STAVBY: **Mobiliár Základnej umeleckej školy Jána Melkoviča**

CHARAKTER STAVBY: **novostavba**

STUPEŇ PROJEKTU: **Projekt pre realizáciu**

OBSAH VÝKRESU: **Zábradlie**

FORMÁT: A3
DÁTUM: 07/2020

MIERKA: **1:50, 1:20, 1:30**
ČÍSLO: **A.06**