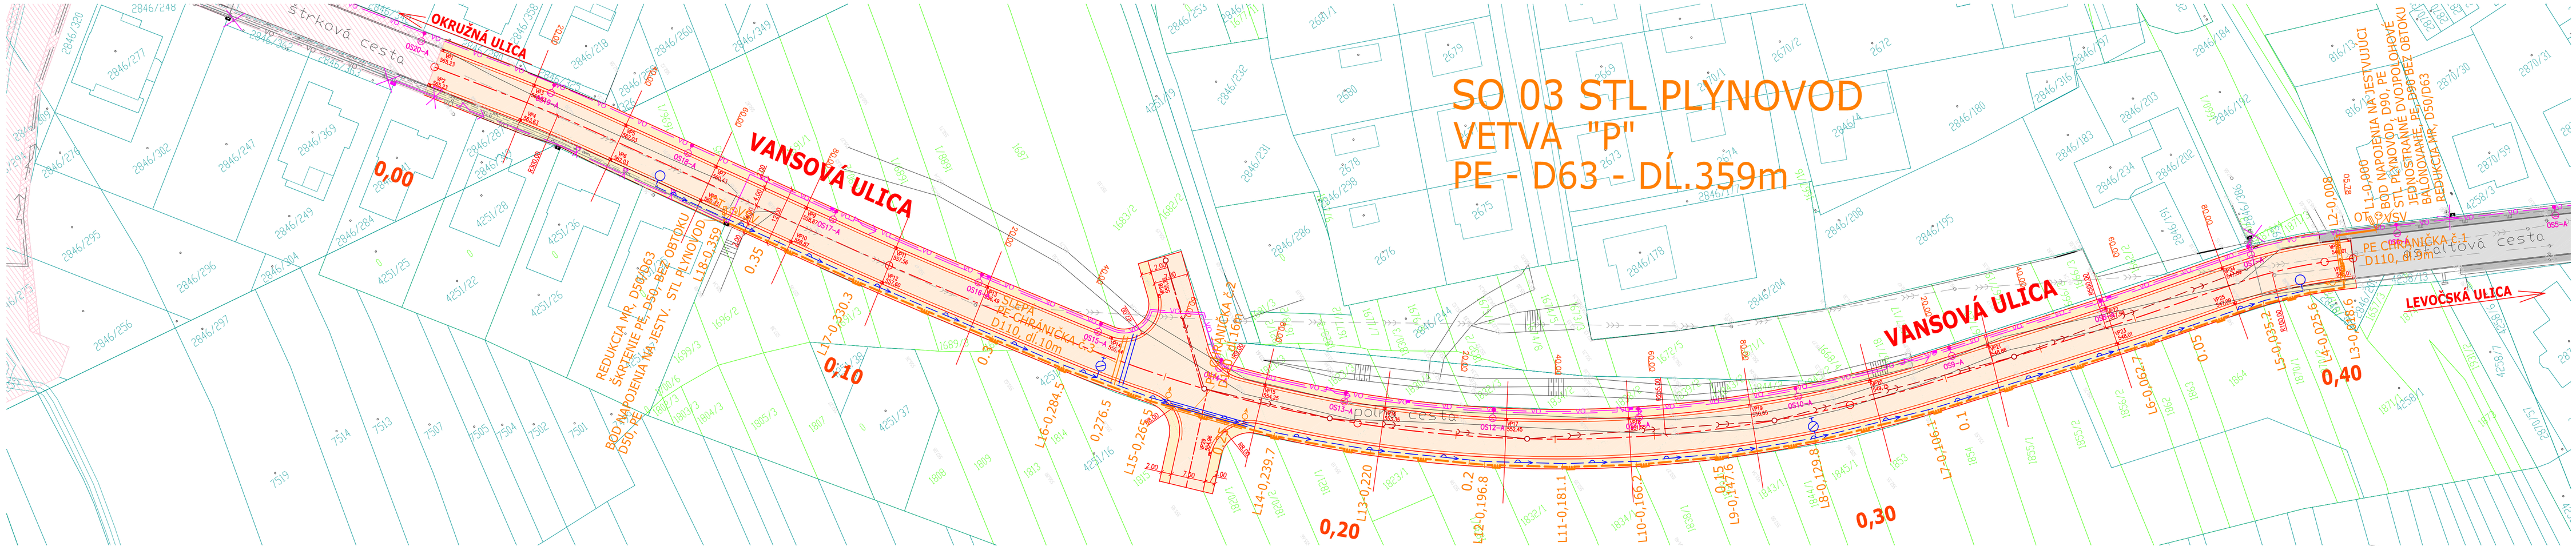

OCHRANNÉ PÁSMA

VODOVOD A KANALIZÁCIA	
DO DN 500	1,5 m
NAD DN 500	2,5 m
DIALKOVÝ KÁBEL	2 m
TELEKOM. KÁBELOVÉ VEDENIE	1 m
PODZEMNÉ KABEL. VEDENIE od 1kV–110kV	1 m
VZDUŠNÉ KABEL. VEDENIE od 1kV–110kV	2 m
VZDUŠNÉ EL. VEDENIE od 1kV–35kV	10 m
TRANSFORMOVŇA VN–NN	10 m
NTL+STL PLYNOVOD V OBCI	1 m
PLYNOVOD DO DN 200	4 m
PLYNOVOD DO DN 700	12 m
PLYNOVOD NAD DN 700	50 m

LEGENDA EXIST. INŽ. SIETÍ

- KANALIZÁCIA
- VODOVOD
- STL PLYNOVOD
- VEDENIE NN PODZEMNÉ
- VEDENIE VN NADZEMNÉ
- VEREJNÉ OSVETLENIE
- VEDENIE OZNAMOVACIE

ZOZNAM OBJEKTOV

SO 01 – KOMUNIKÁCIA
SO 02 – VEREJNÝ VODOVOD – ROZŠÍRENIE SIETE
SO 03 – STL PLYNOVOD – ROZŠÍRENIE SIETE
SO 04 – NN PRÍVOD – ROZŠÍRENIE DISTRIBUČNEJ SIETE
SO 05 – VEREJNÉ OSVETLENIE
SO 06 – SPLAŠKOVÁ KANALIZÁCIA – ROZŠÍRENIE SIETE

LEGENDA NAVRHOVANÝCH INŽ. SIETÍ

- VODOVOD (SO 02 – VEREJNÝ VODOVOD – ROZŠÍRENIE SIETE)
- STL PLYNOVOD (SO 03 – STL PLYNOVOD – ROZŠÍRENIE SIETE)
- NN KÁBEL (SO 04 – NN PRÍVOD – ROZŠÍRENIE DISTRIBUČNEJ SIETE)
- VONKAJŠIE OSVETLENIE (SO 05 – VEREJNÉ OSVETLENIE)
- KANALIZÁCIA SPLAŠKOVÁ (SO 06 – SPLAŠKOVÁ KANALIZÁCIA – ROZŠÍRENIE SIETE)

LEGENDA

- VOZOVKA S ASFALTOVÝM KRYTOM (SO 201–01)
- PARKOVISKÁ (SO 201–01)
- EXISTUJÚCE KOMUNIKÁCIE
- EXISTUJÚCE CHODNÍKY
- SÚVISIACA STAVBA – KOMUNIKÁCIE
- SÚVISIACA STAVBA – CHODNÍKY
- NAVRHOVANÝ STAV (SO 01 – KOMUNIKÁCIA)
- VÝHĽADOVÉ ROZŠÍRENIE STAVBY – (NIE JE PREDMETOM STAVBY)
- NAVRHOVANÝ STAV SUSEDNÝCH STAVIEB – (NIE SÚ PREDMETOM STAVBY)
- EXISTUJÚCI STAV (GEODETICKÉ ZAMERANIA)
- KATASTRÁLNA MAPA – KNC
- KATASTRÁLNA MAPA – KNE

LEGENDA OBJEKTU SO 03 STL PLYNOVOD - ROZŠÍRENIE SIETE

- L1–0,0, L6–0,191... — VRCHOLOVÉ BODY–STANIČNIE
- ČUCHAČKA NA CHRÁNIČKE, PE CHRÁNIČKA NA POTRUBÍ
- VSV, OT — VÝVOD SIGNALIZAČNÉHO VODIČA, ORIENTAČNÁ TABUĽKA

UPOZORNENIE :

PRED ZAHÁJENÍM VÝKOPOVÝCH PRÁC JE DODAVATEĽ POVINNÝ ZABEZPEČIŤ VYTÝČENIE VYTÝČENIE JEDNOTLIVÝCH PODZEMNÝCH SIETÍ, ABY NEDOŠLO K ICH PRÍPADNÉMU POŠKODENIU!!!

SÚR. SYSTÉM : S–JTSK
VÝŠK. SYSTÉM: Bpv

SO 03

ZODPOVEDNÝ PROJEKTANT:	VYPRACOVAL:	KONTROLOVAL:
ING.SZABÓOVÁ	ING.SZABÓOVÁ	ING.VÁHOVSKÝ
KRAJ: PREŠOVSKÝ		DÁTUM: 05/2019
OBJEDNÁVATEĽ: Mesto Starú Ľubovňu, Obchodná 1, 064 01 Starú Ľubovňu		STUPEŇ: DSP+DRS
STAVBA: OBCHVATOVÁ KOMUNIKÁCIA PRE IBV ROVINKY		FORMÁT: 5xA4
OBJEKT: SO 03 STL PLYNOVOD - ROZŠÍRENIE SIETE		MIERKA: 1:500
OBSAH: SITUÁCIA		Č.PRÍLOHY: 2. Č.SÚPRAVY:

VAHO PROJEKT, Ľubovnianska 13, 080 01 Prešov, tel. 0907/930 427, e-mail: vahoprojekt@gmail.com

SO 03 STL PLYNOVOD
VETVA "P"
PE - D63 - DĹ.359m