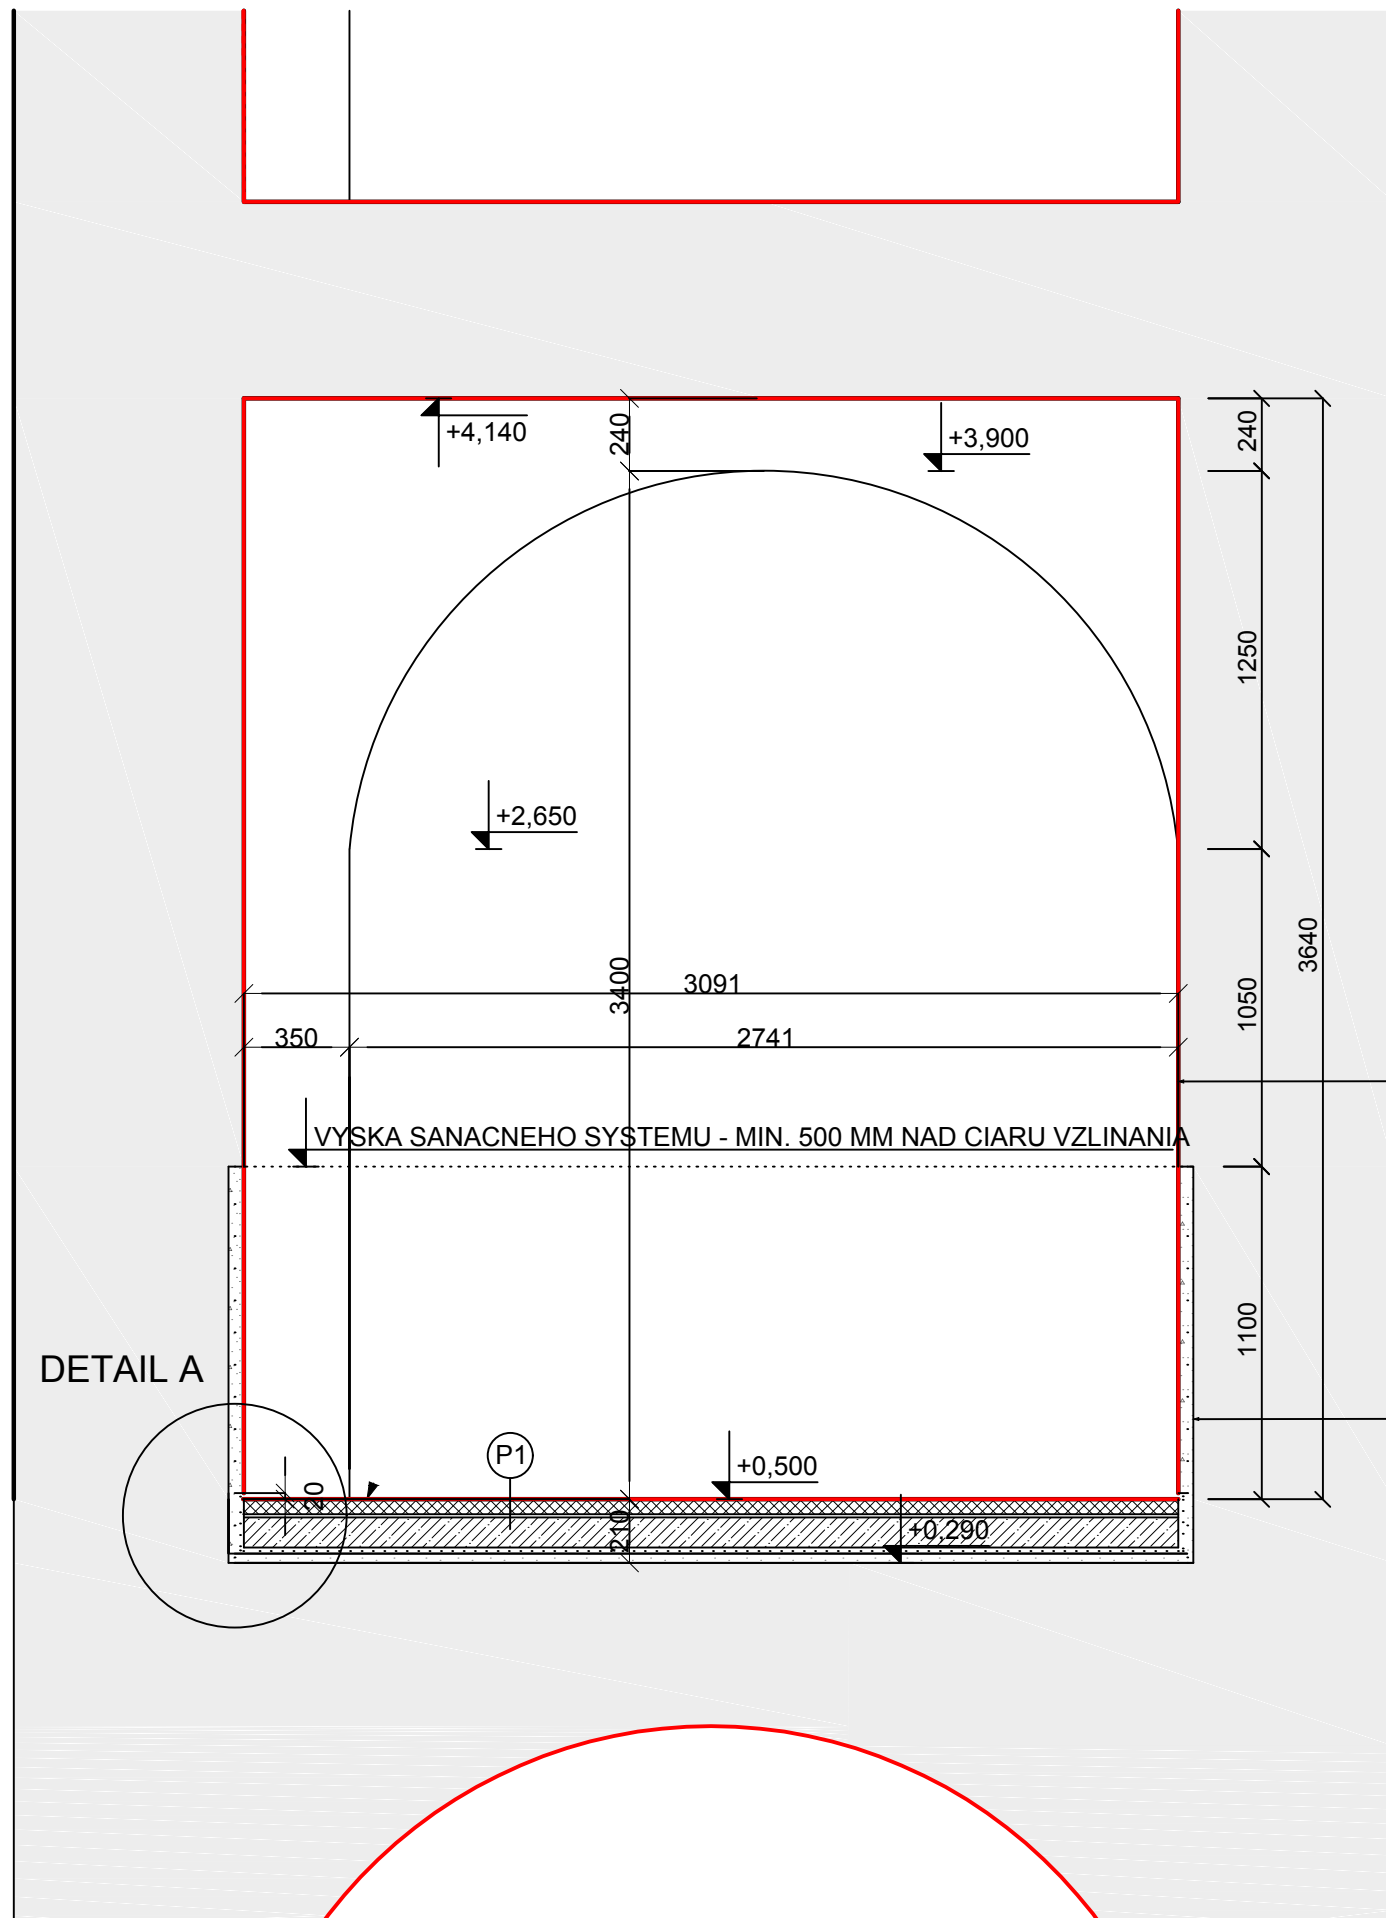

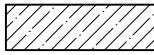



PRIEČNY REZ C-C

M 1: 25



LEGENDA MATERIÁLOV:

-  EXIST. STAVEBNÉ KONŠTRUKCIE - MURIVO HR. 950, 750, 650, 550, 500 mm
-  PROSTÝ BETÓN
-  ŠTRK FRAKCIE 8-16 (16-32) mm

NOVÁ SKLADBA PODLAHY:

P1 - LEPENIE DLAŽBY NA PEVNÝ PODKLAD - POJAZD DO 3,5 t

- DLAŽBA RENIT - VELKOFORMÁTOVÁ DLAŽBA Z POHLADOVÉHO BETÓNU 1200x600x50 - ŠPÁROVANÁ
- FLEXI LEPIDLO MRAZUVZDORNÉ, 10 mm
- PODKLADOVÁ VYSTUŽENÁ DOSKA 100 mm 150/8 x 150/8 (NÁVRH STATIK)
- NOPOVÁ FÓLIA 20 mm VYVEDENÁ NA STENU DO ÚROVNE NÁŠLAPNEJ VRSTVY PODLAHY, SPOJE PRELEPIŤ / ALT. BENTONITOVÁ ROHOŽ VOLTEX /
- ZAVALCOVANÁ VRSTVA PIESKU 30 mm
- ZHUTNENIE PŮVODNÉHO NÁSYPU

POVRCHOVÁ ÚPRAVA NADSOKLOVEJ A STROPNEJ ČASTI

CELOPLOŠNÉ OČISTENIE OMIETOK OD MALBY
VYSRAVENIE POŠKODENÝCH JADROVÝCH OMIETOK
NEUTRALIZAČNÝ NÁTER ESCO FLUAT
SANAČNÝ ŠTUK THERMOPAL FS 33

POVRCHOVÁ ÚPRAVA SOKLOVEJ ČASTI MURIVA
- VÝŠKA MIN. 500 MM NAD CIARU VZLINANIA

CELOPLOŠNÉ OSEKANIE OMIETOK
+ OČISTENIE STIEN TLAKOVOU VODOU
+ NEUTRALIZAČNÝ NÁTER ESCO FLUAT
+ CELOPLOŠNÉ VYSRAVENIE PODKLADU CEM. MALTOU S PRÍSADOU ASOPLAST MZ
+ IZOLAČNÁ STIERKA AQUAFIN 1 K
+ SANAČNÝ ŠPRIC THERMOPAL - SP
+ VÁP.CEM. OMIETKA S PRÍSADOU ADIPLAST - P / 20 MM NAD PODLAHOU /
+ SANAČNÝ ŠTUK THERMOPAL FS 33 / 20 MM NAD PODLAHOU /

SADA	PEČIATKA

± 0,000 = 545,23 m.n.m.

STAVBA	Pasáž, Stará Ľubovňa - aktualizácia PD	
	PARC. Č.:	KN-C 34
	MIESTO:	Nám. sv.Mikuláša č.5, ul. Farbiarska
INVESTOR	Mesto Stará Ľubovňa	
	SÍDLO:	Obchodná 1108/1, 080 01 Stará Ľubovňa
	ZÁSTUPCA:	
GENERÁLNY PROJEKTANT	 Ing.arch.Peter Marcinko autorizovaný architekt IČO: 355 21 481	
	AUTOR:	Ing.arch.Peter Marcinko
	SÍDLO:	Malinová 14, 080 01 Prešov
ČASŤ	Architektonicko-stavebné riešenie	
	ZODP. PROJEKTANT:	Ing.arch.Peter Marcinko
	ARCHITEKTÚRA:	Ing.arch.Peter Marcinko Ing.arch.Michal Halahija
OBSAH	REZ CC - NOVÝ STAV	
	DÁTUM:	09.2017
	FORMÁT:	2 x A4
SEVER	MIERKA:	1: 25
	ČÍSLO VÝKRESU:	06
	ARCHÍVNE ČÍSLO:	02_09/2017
	OBJEKT:	SO 01.1 - PODCHOD
	STUPEŇ:	DSP