


EXISTUJÚCI STAV

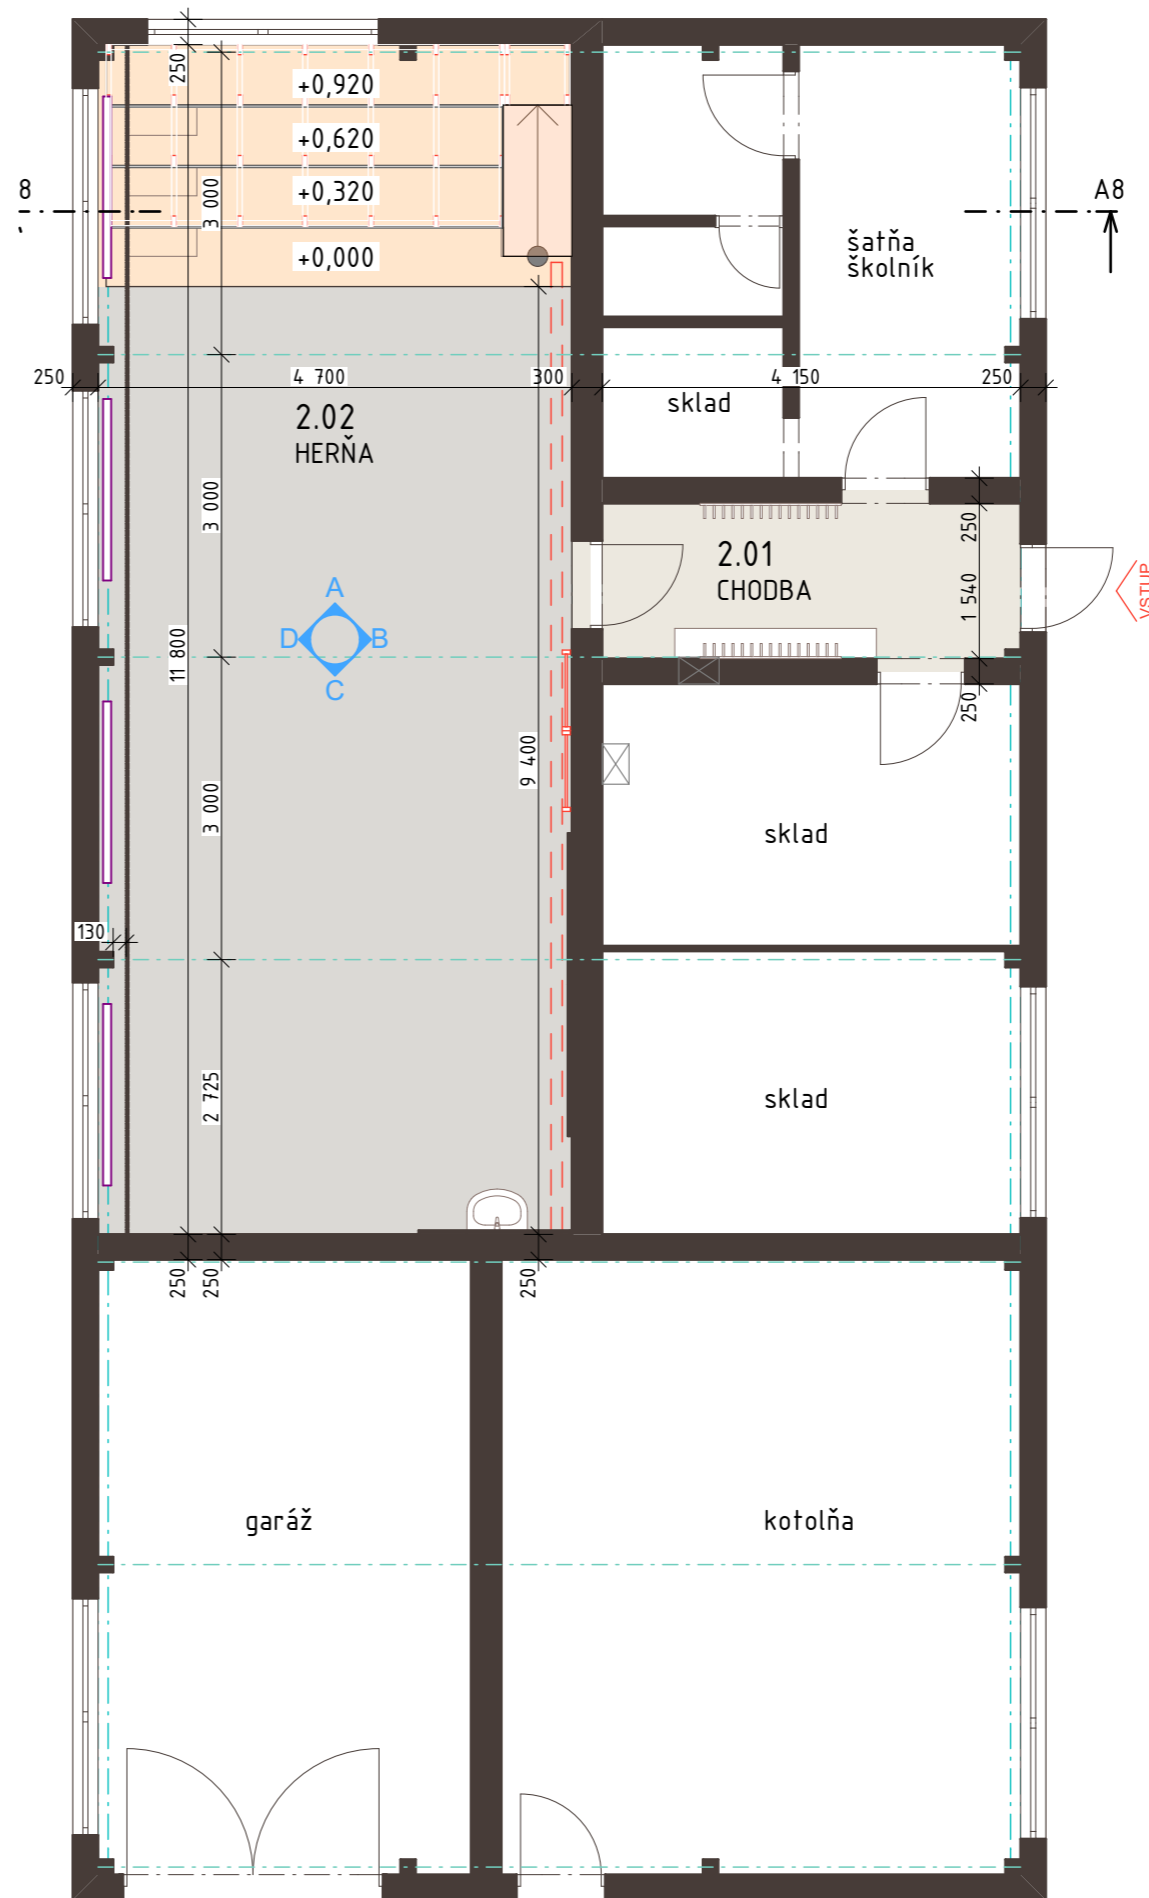

NAVRHOVANÝ STAV

Tabuľka miestností		
č.v	Názov miestností	m2
		11,28
2.01	CHODBA	6,62
2.02	HERŇA	44,22
		62,12 m ²

architektúra / dizajn / interiér

freeDOM
ING. ARCH. PATRIK KASPERKEVIČ

patrik.kasperovic@gmail.com
0918 364 782
Duklianskych Hrdinov 3
064 01 Stará Ľubovňa

ZOD. PROJEKTANT/ AUTOR:
Ing.arch.Patrik Kasperkevič
VYPRACOVALI :
Ing.arch.Patrik Kasperkevič
STÁVEBNÍK:
Mestský úrad Stará Ľubovňa

MIESTO STAVBY:
Vsetínska 36, 064 01, Stará Ľubovňa
**Relaxačno-pohybová
herňa**

rekonštrukcia

STUPEŇ PROJEKTU:
architektonická štúdia

Pôdorys 1.NP

03/2017

S . 1

