



**SITUÁCIA
M 1: 1500**

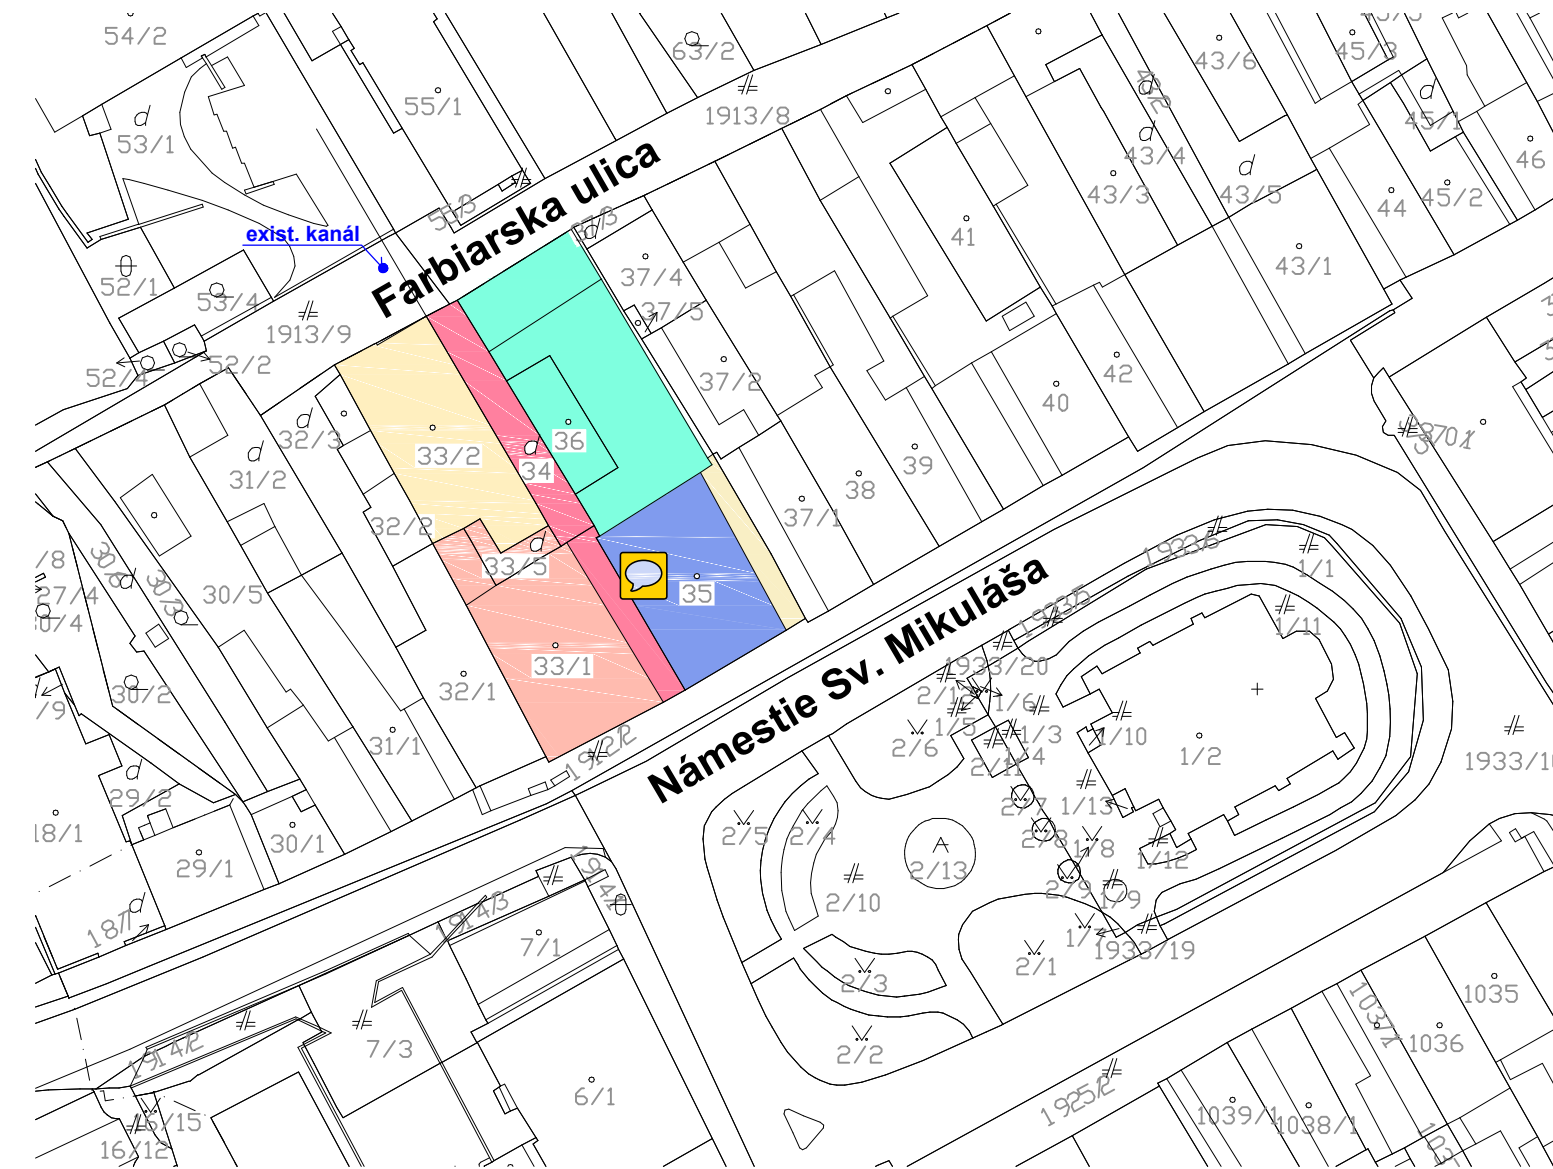

**SITUÁCIA
M 1: 500**

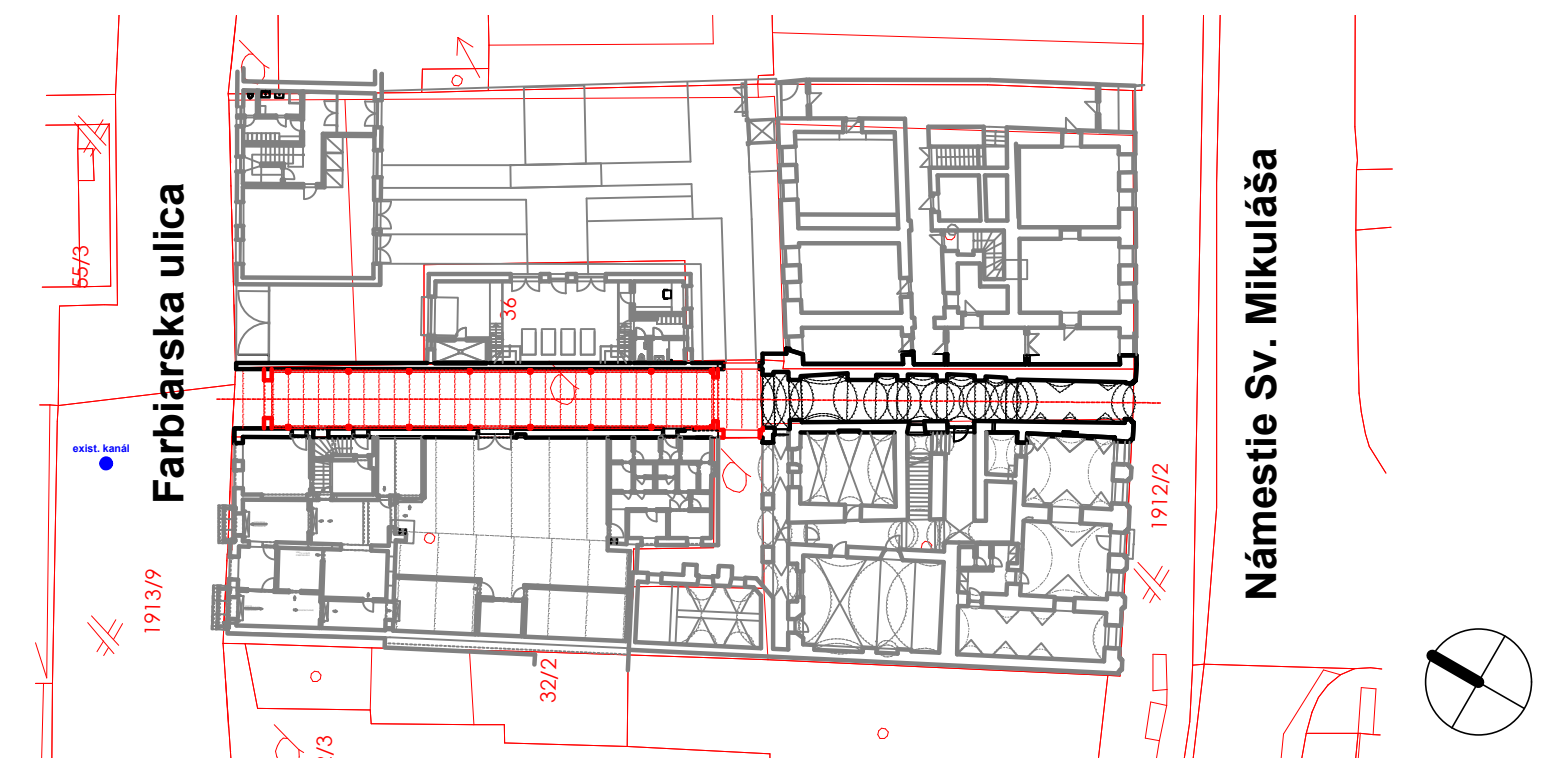

LEGENDA MATERIÁLOV

- Riešená pasáž
- Historický objekt č.5
- Susedný historický objekt
- Zrekonštruovaný objekt pekárne LUSPEK
- Navrhovaný objekt CENTRO ARTE

SITUÁCIA - ŠIRŠIE VZŤAHY



| | |
|------|----------|
| SADA | PEČIATKA |
| | |

± 0,000 = 545,23 m.n.m.

| | | | |
|----------------------|--|---|--|
| STAVBA | Pasáž, Stará Ľubovňa - aktualizácia PD | | |
| | PARC. Č.: | KN-C 34 | |
| | MIESTO: | Nám. sv.Mikuláša č.5, ul. Farbiarska | |
| INVESTOR | KATASTR. ÚZEMIE: Stará Ľubovňa | | |
| | Mesto Stará Ľubovňa | | |
| | SÍDLO: | Obchodná 1108/1, 080 01 Stará Ľubovňa | |
| GENERÁLNY PROJEKTANT | ZÁSTUPCA: | | |
| | TEL: | | |
| | E-MAIL: | | |
| ČASŤ |  Ing.arch.Peter Marcinko autorizovaný architekt IČO: 355 21 481 | | |
| | AUTOR: | Ing.arch.Peter Marcinko | |
| | SÍDLO: | Malinová 14, 080 01 Prešov | |
| | TEL/FAX: | 051 7591450 | |
| | MOBIL: | 0905 441 270 | |
| | E-MAIL: | pemar61@gmail.com | |
| OBSAH | Architektonicko-stavebné riešenie | | |
| | ZODP. PROJEKTANT: | Ing.arch.Peter Marcinko | |
| | ARCHITEKTÚRA: | Ing.arch.Peter Marcinko Ing.arch.Michal Halahija | |
| | ČASŤ ASR: | Ing.Martin Ratkoš | |
| | E-MAIL: | ratkos.proline@gmail.com | |
| VYPRACOVAL: | | Ing.arch.Michal Halahija | |
| OBSAH | SITUÁCIA - ŠIRŠIE VZŤAHY | | |
| | DÁTUM: | 09.2017 | SEVER  |
| | FORMÁT: | 2 x A4 | |
| | MIERKA: | 1: 500 | |
| | ČÍSLO VÝKRESU: | C,D | |
| | ARCHÍVNE ČÍSLO: | 02_09/2017 | |
| | OBJEKT: | | |
| STUPEŇ: | DSP | | |