




B 1:55

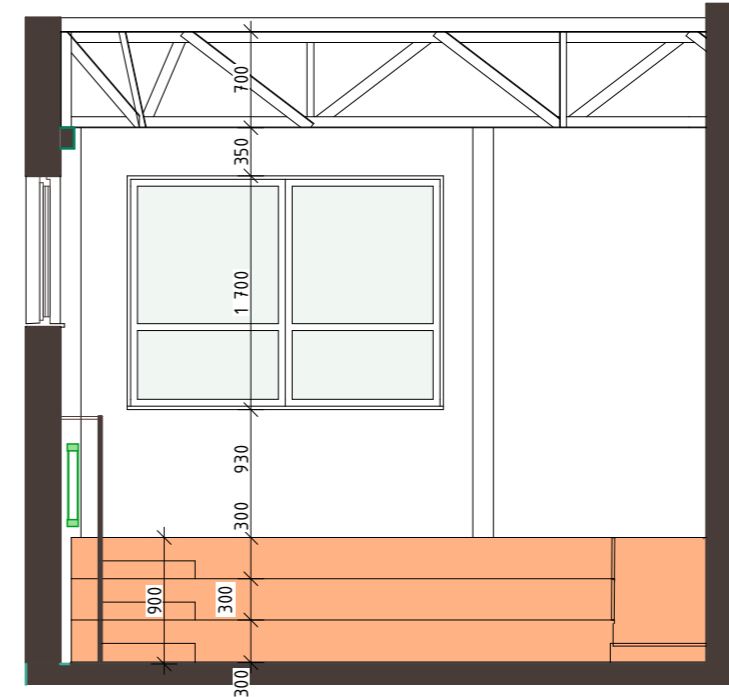

A 1:55

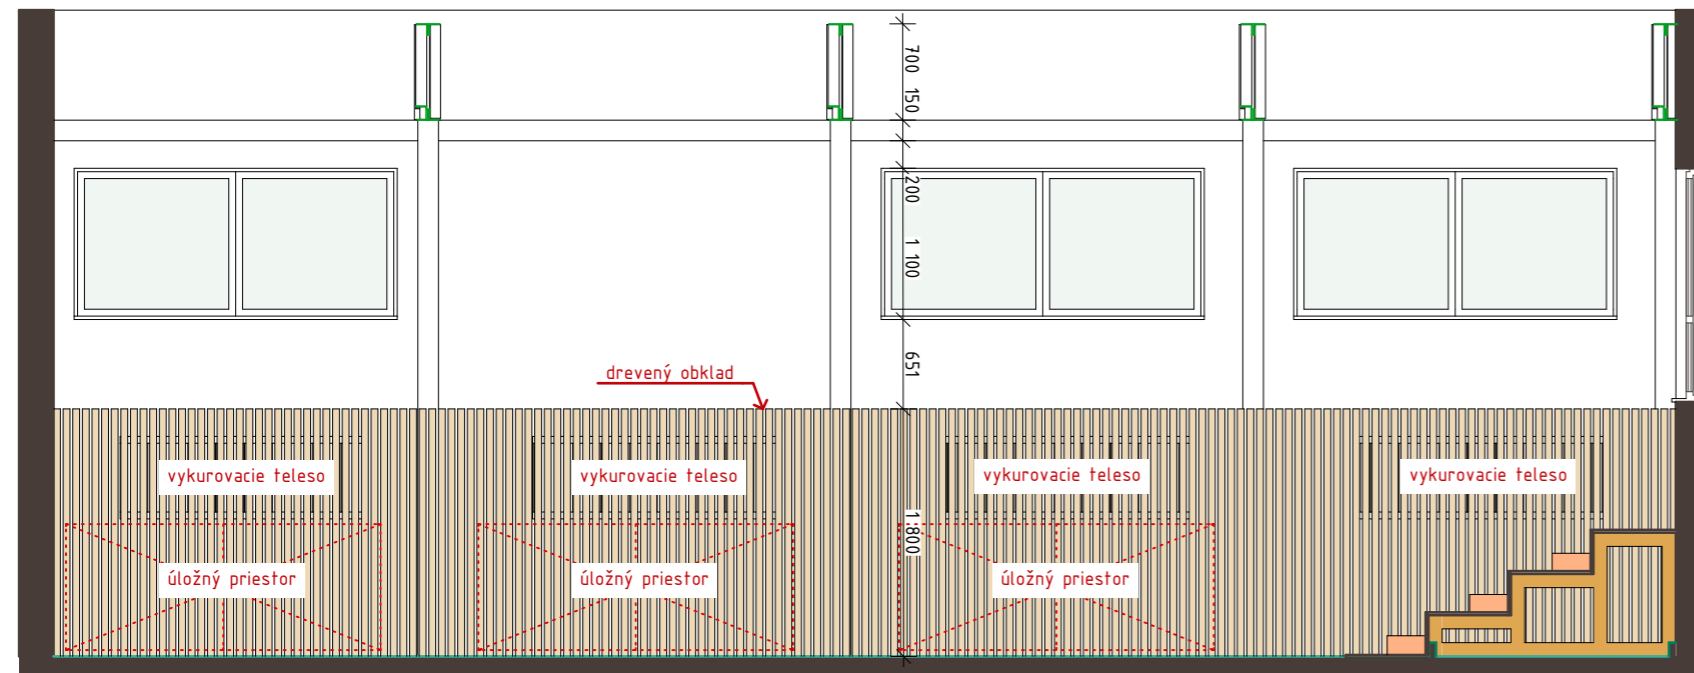

D 1:55

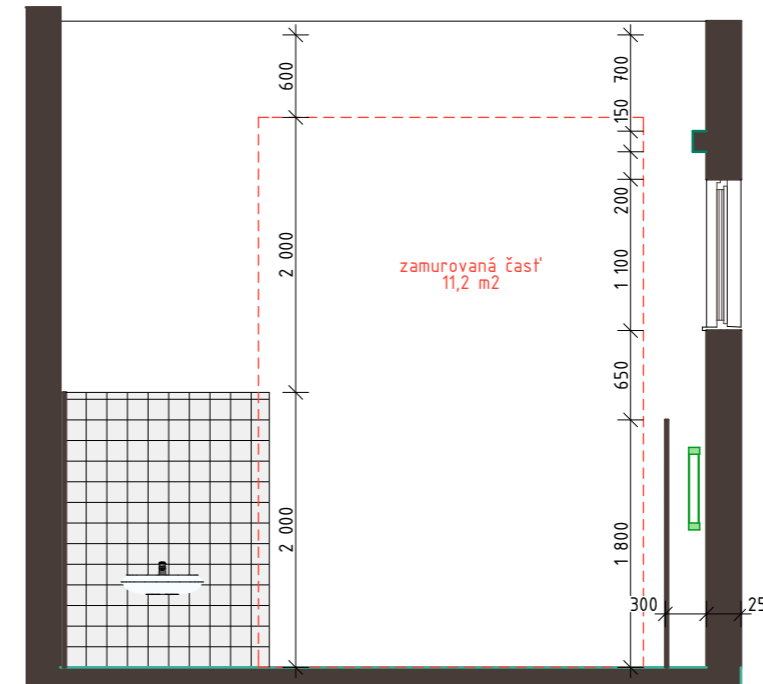

C 1:55

architektúra / dizajn / interiér
freeDOM
 ING. ARCH. PATRIK KASPERKEVIČ
 patrik.kasperovic@gmail.com
 0918 364 782
 Duklianskych Hrdinov 3
 064 01 Stará Ľubovňa

ZOD. PROJEKTANT/ AUTOR:
 Ing.arch.Patrik Kasperkevič
 VYPRACOVALI :
 Ing.arch.Patrik Kasperkevič
 STÁVEBNÍK:
 Mestský úrad Stará Ľubovňa

MIESTO STAVBY:
 Vsetínska 36, 064 01, Stará Ľubovňa
**Relaxačno-pohybová
 herňa**

rekonštrukcia

STUPEŇ PROJEKTU:
 architektonická štúdia

Pohľady