


nosná konštrukcia - drevený stĺpik 50x100 mm
 záklop OSB doska hr. 20 mm
 Povrchová úprava - koberec - podľa výberu investora

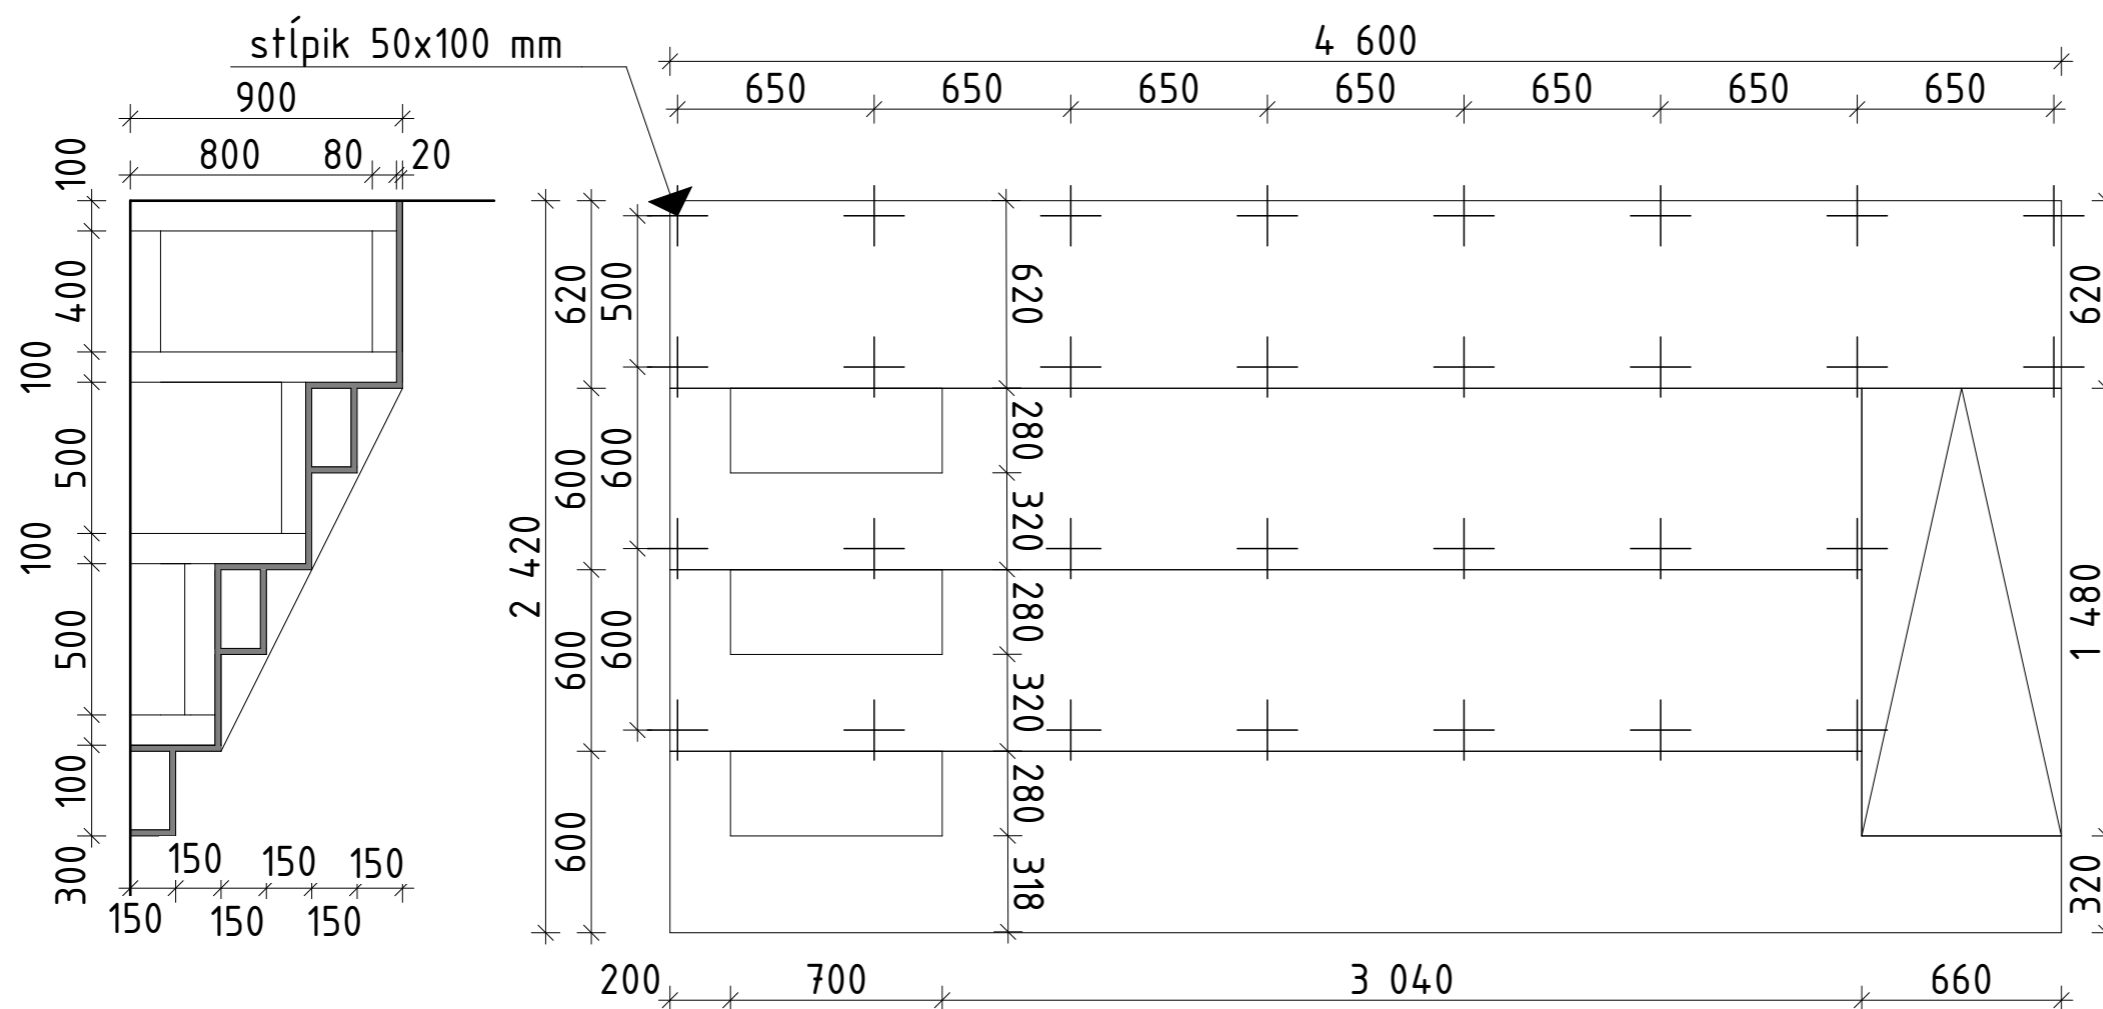

architektúra / dizajn / interiér

freeDOM
ING. ARCH. PATRIK KASPERKEVIČ

patrik.kasperovic@gmail.com
0918 364 782
Duklianskych Hrdinov 3
064 01 Stará Ľubovňa

ZOD. PROJEKTANT/ AUTOR:
Ing.arch.Patrik Kasperkevič
VYPRACOVALI :
Ing.arch.Patrik Kasperkevič
STÁVEBNÍK:
Mestský úrad Stará Ľubovňa

MIESTO STAVBY:
Vsetínska 36, 064 01, Stará Ľubovňa

**Relaxačno-pohybová
herňa**

rekonštrukcia

STUPEŇ PROJEKTU:
architektonická štúdia

Detail pódia