


POZDĹŽNY REZ A-A, M 1:50

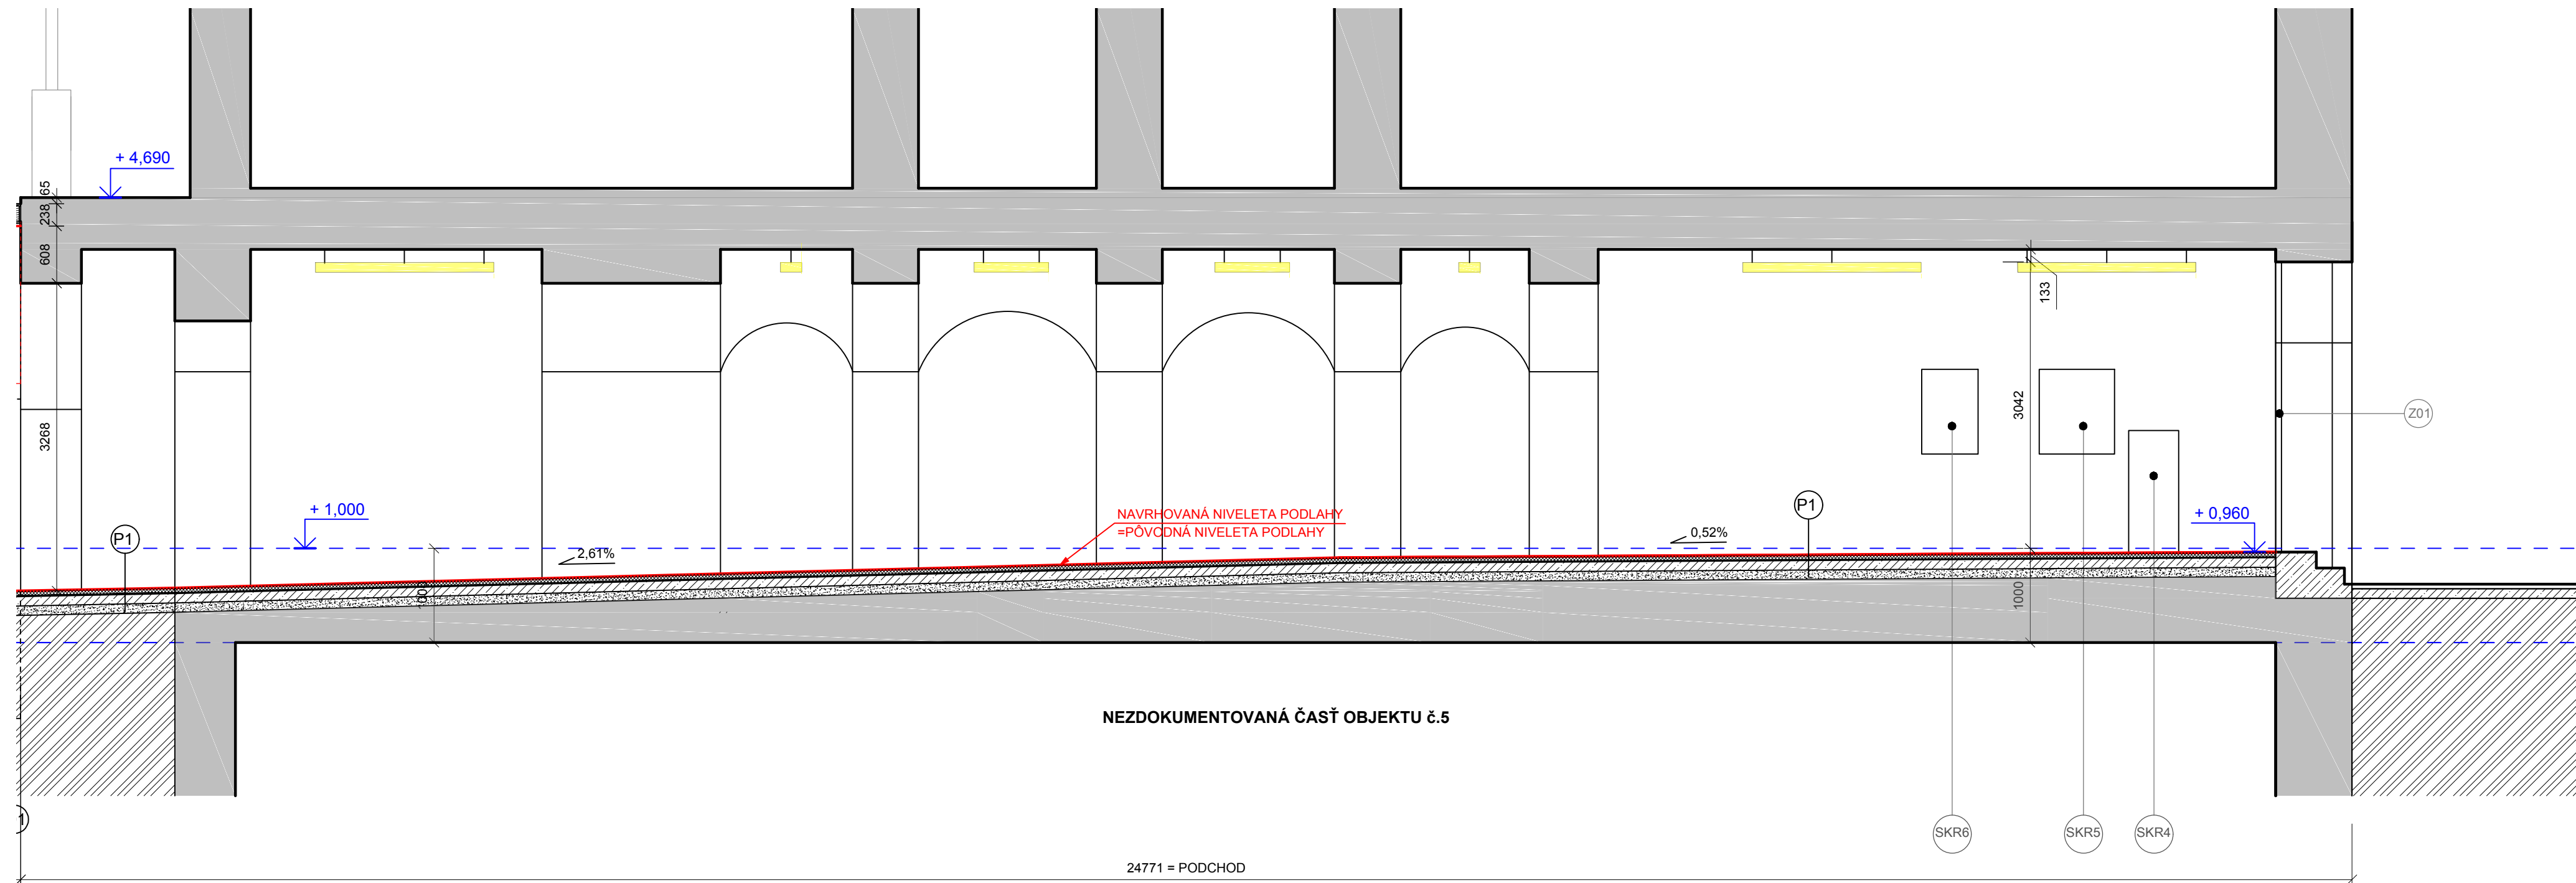

P1 - LEPENIE DLAŽBY NA PEVNÝ PODKLAD - POJAZD DO 3,5 t

- DLAŽBA RENIT - VELKOFORMÁTOVÁ DLAŽBA Z POHLADOVÉHO BETÓNU 1200x600x50 - ŠPÁROVANÁ
- FLEXI LEPIDLO MRAZUVZDORNÉ, 10 mm
- PODKLADOVÁ VYSTUŽENÁ DOSKA 100 mm 150/8 x 150/8 (NÁVRH STATIK)
- NOPOVÁ FÓLIA 20 mm VYVEDENÁ NA STENU DO ÚROVNE NÁŠLAPNEJ VRSTVY PODLAHY, SPOJE PRELEPIŤ / ALT. BENTONITOVÁ ROHOŽ VOLTEX /
- ZAVALCOVANÁ VRSTVA PIESKU 30 mm
- ZHUTNENIE PŮVODNÉHO NÁSYPU


LEGENDA MATERIÁLOV:

- EXIST. STAVEBNÉ KONŠTRUKCIE - MURIVO HR. 950, 750, 650, 550, 500 mm
- EXISTUJÚCI OBJEKT LUSPEK
- UVAŽOVANÝ OBJEKT "CENTRO ARTE"
- ŽELEZOBETONOVÉ MONOLITICKÉ KONŠTRUKCIE
- MURIVO Z KERAMICKÝCH TVÁRNIC POROTHERM HR. 400 MM, 250 A 175 MM NA MALTU MVC 5,0
- KONŠTRUKCIE Z PROSTÉHO BETÓNU TR. C16/20
- ŠTRK FRAKCIE 8-16 (16-32) mm

LEGENDA PRVKOV:

- NOVOHAVRHOVANÉ ZÁMOČNICE VÝROBKY - BRÁNY
- NOVOHAVRHOVANÉ ZÁMOČNICE VÝROBKY - MREŽA V EXIST. OTVORE
- ZÁMOČNICE VÝROBKY - VÝMENA DVIEROK SKRINIEK

POZDĹŽNY REZ B-B, M 1:50

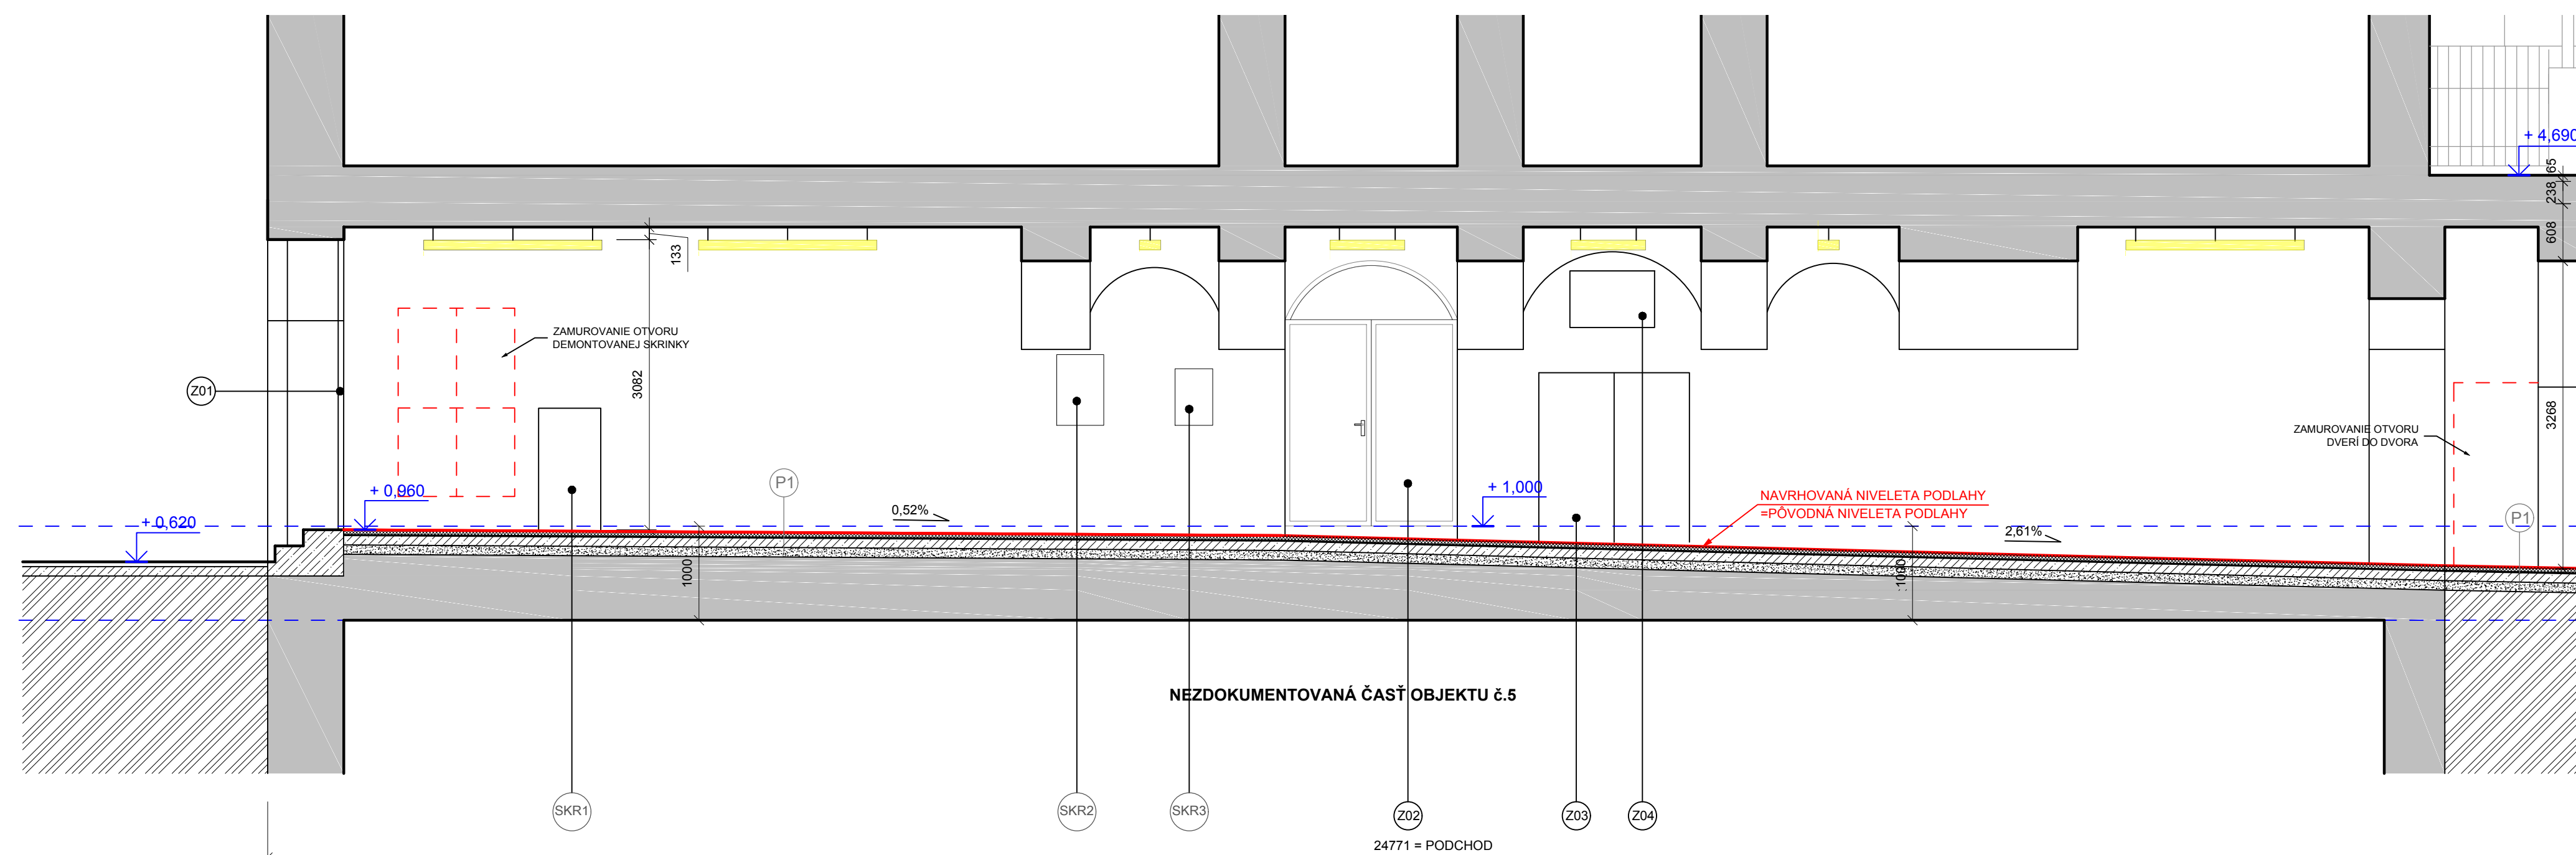

UPOZORNENIE:

UVEDENÁ PROJEKTOVÁ DOKUMENTÁCIA NENAHRÁDZA DIELENSKÚ DOKUMENTÁCIU DODÁVATEĽA. TÚTO JE NUTNÉ SPRACOVAŤ PRED REALIZÁCIOU STAVBY A ODSÚHLASIŤ S INVESTOROM A GP !!! PRED SPRACOVANÍM DIELENSKEJ DOKUMENTÁCIE SKONTROLOVAŤ ROZMERY NA STAVBE, ODCHÝLKY KONZULTOVAŤ S PROJEKTANTOM !

SADA	PEČIATKA

± 0,000 = 545,23 m.n.m.

STAVBA	Pasáž, Stará Ľubovňa - aktualizácia PD
	PARC. Č.: KN-C 34 MIESTO: Nám. sv.Mikuláša č.5, ul. Farbiarska KATASTR. ÚZEMIE: Stará Ľubovňa

INVESTOR	Mesto Stará Ľubovňa
	SÍDLO: Obchodná 1108/1, 080 01 Stará Ľubovňa ZÁSTUPCA: TEL: E-MAIL:

GENERÁLNY PROJEKTANT	 Ing. arch. Peter Marcinko autorizovaný architekt IČO: 355 21 481
	AUTOR: Ing. arch. Peter Marcinko SÍDLO: Malinová 14, 080 01 Prešov TEL/FAX: 051 7591450 MOBIL: 0905 441 270 E-MAIL: pemar61@gmail.com

ČASŤ	Architektonicko-stavebné riešenie
	ZODP. PROJEKTANT: Ing. arch. Peter Marcinko ARCHITEKTÚRA: Ing. arch. Peter Marcinko Ing. arch. Michal Halahija ČASŤ ASR: Ing. Martin Ratkoš E-MAIL: ratkos.proline@gmail.com VYPRACOVAL: Ing. arch. Michal Halahija

OBSAH	REZY A-A, B-B - NOVÝ STAV	
	DÁTUM: 09.2017 FORMÁT: 9 x A4 MIERKA: 1: 50 ČÍSLO VÝKRESU: 05 ARCHÍVNE ČÍSLO: 02_09/2017 OBJEKT: SO 01.1 - PODCHOD STUPEŇ: DSP	SEVER