




PODORYS

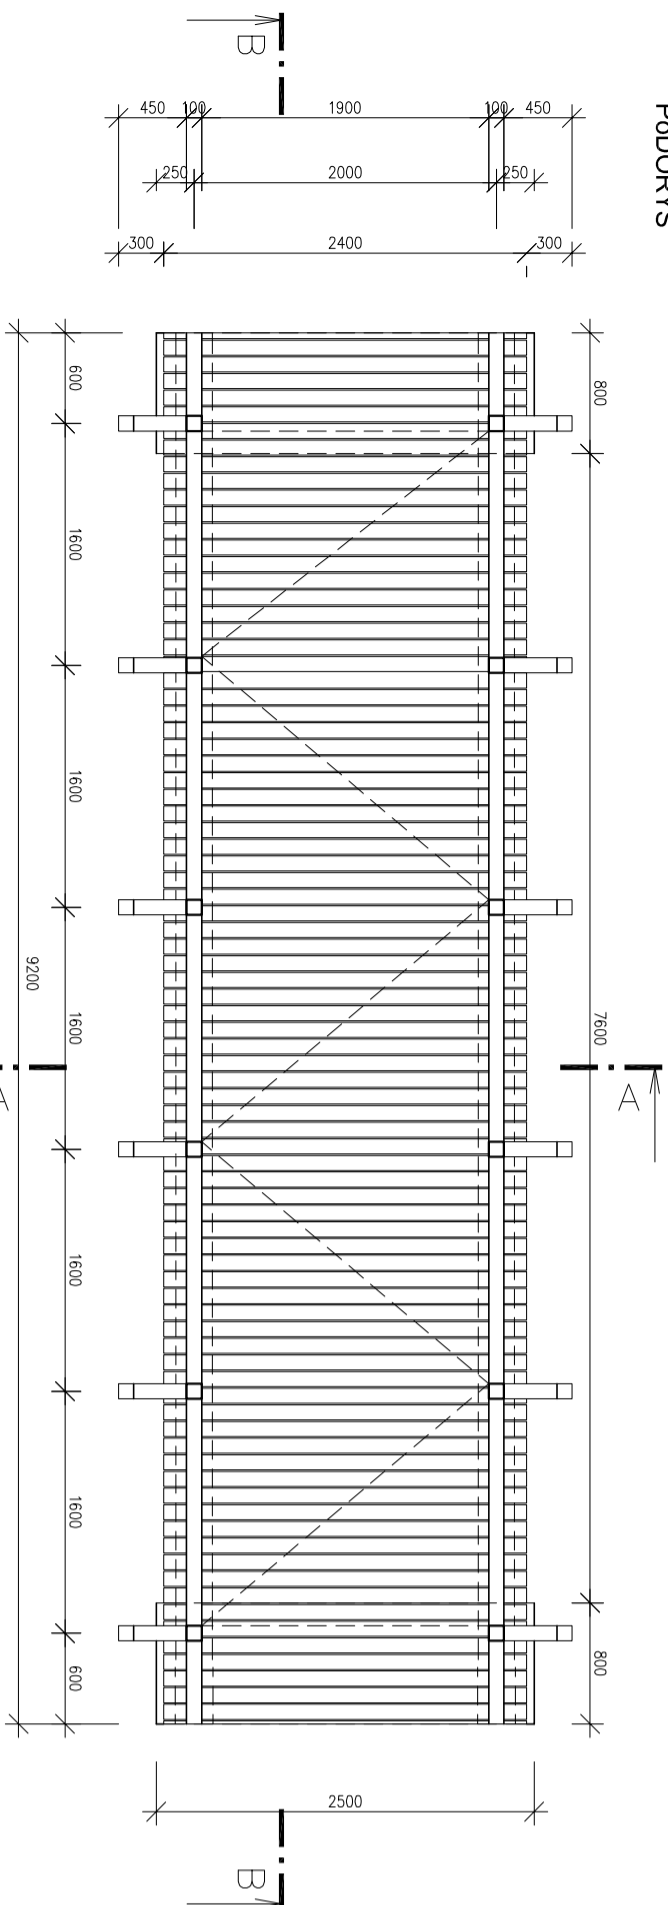

REZ B-B

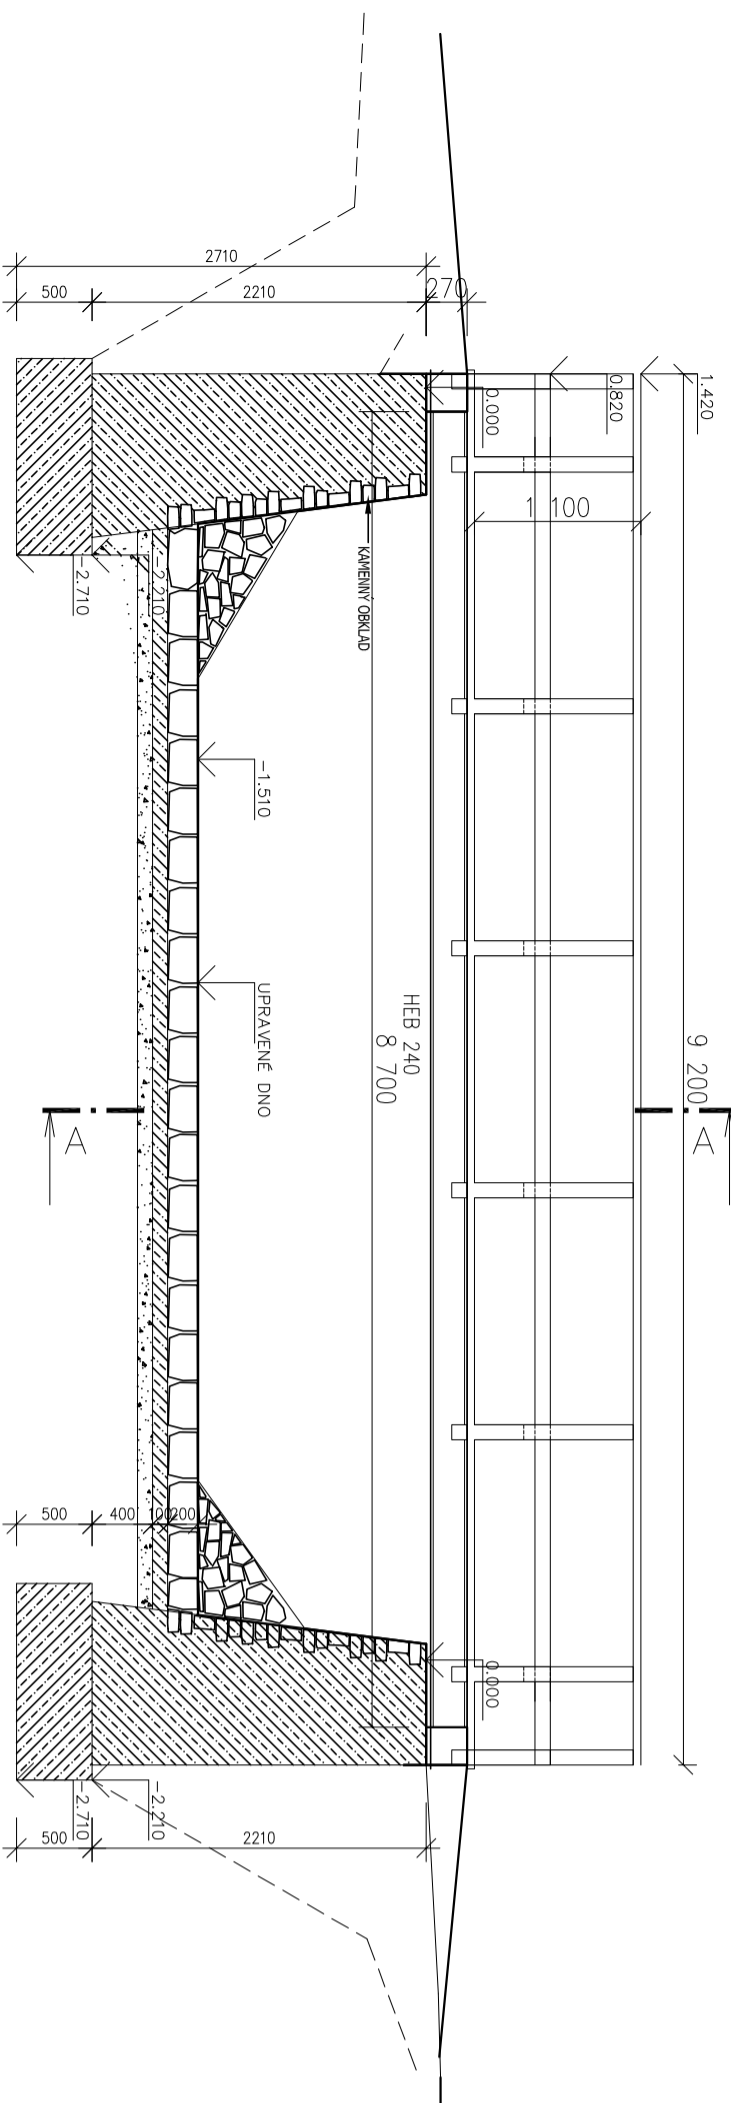

REZ A-A

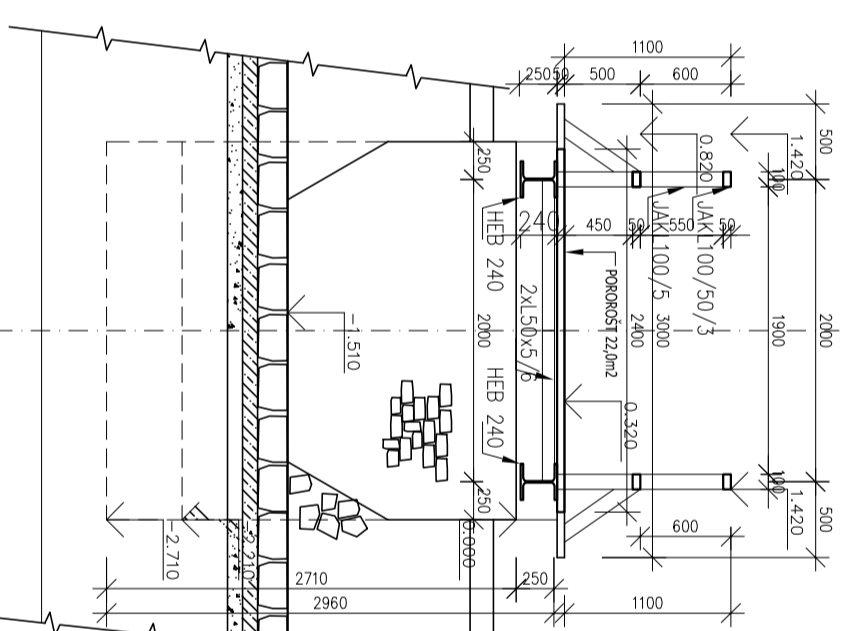

- LEGENDA:**
- BETON C30/37
 - KAMEN
 - ZEMLINA

JESTVUJOCI MOST

POZNAMKY:

- ROZMERY KONTROLOVAŤ NA MIESTE!!!
- PRED ZAHÁJENÍM VÝKOPU ZABEZPEČIŤ VYŤRČENIE PODZEMNÝCH VEDENÍ ICH SPRÁVACAMI.
- ZABEZPEČIŤ PRÁCE PRI PODZEMNÝCH VEDENIACH TAK ABY NEDOŠLO K ICH POŠKODENIU.
- VODU Z VÝKOPOVEJ JAMY ODČERPÁŤ.
- SKLONÝ SVAHOV PRI VÝKOPE KONZULTOVAŤ S PROJEKTANTOM, BUDÚ UPRAVENÉ NA ZKLADĚ GEOTECHNICKÉHO PRIESKUMU.
- PRED ZAHÁJENÍM PRÁČ ZABEZPEČIŤ CESTNÉ TELESO PROTI ZOSUVU PAŽENÍM.

STN EN 206-1 – C30/37 – XC4, XF3, – Cl 0,4 – Dmax 16 – S3
 OCEL S 235

PROJEKTANT STAVBY	SAPAN s.r.o., STARÁ LUBOVŇA	VÝKONAJÚCI	Ing. VĚROSLAV JIŘEK	PROJEKTANT	Ing. VĚROSLAV JIŘEK
PROJEKTANT PROFES.	SAPAN s.r.o., STARÁ LUBOVŇA	ZODPOVEDNÝ PROJEKTANT	Ing. VĚROSLAV JIŘEK		
VÝKONAJÚCI	Ing. VĚROSLAV JIŘEK				
INVESTOR	Mesto Stará Ľubovňa				
MIESTO STAVBY	Stará Ľubovňa				
NÁZOV STAVBY	Chodník Ul. Mýtna smer Podsadok, Stará Ľubovňa	KLASIF. STAVBY	AA.3	FORMÁT	A4.3
OBJEKT	SO 02 Ľávka	MIERKA	M:50	DATA	10/2011
OPISAH STAVBY	Výkres oceľovej ľávky	STUPEŇ	ZAJEDNODUŠENÁ PD	ARCHIVNE ČÍSLO	048102011
ČASŤ	Stavebná			ČÍSLO VÝKRESU	203

SAPAN s.r.o.

Za vedou 1389/13
 064, 01 Stará Ľubovňa
 mail: sapan.sro@gmail.com