


VÝKRES RIEŠENIA VEREJNÉHO DOPRAVNÉHO A TECHNICKÉHO VYBAVENIA

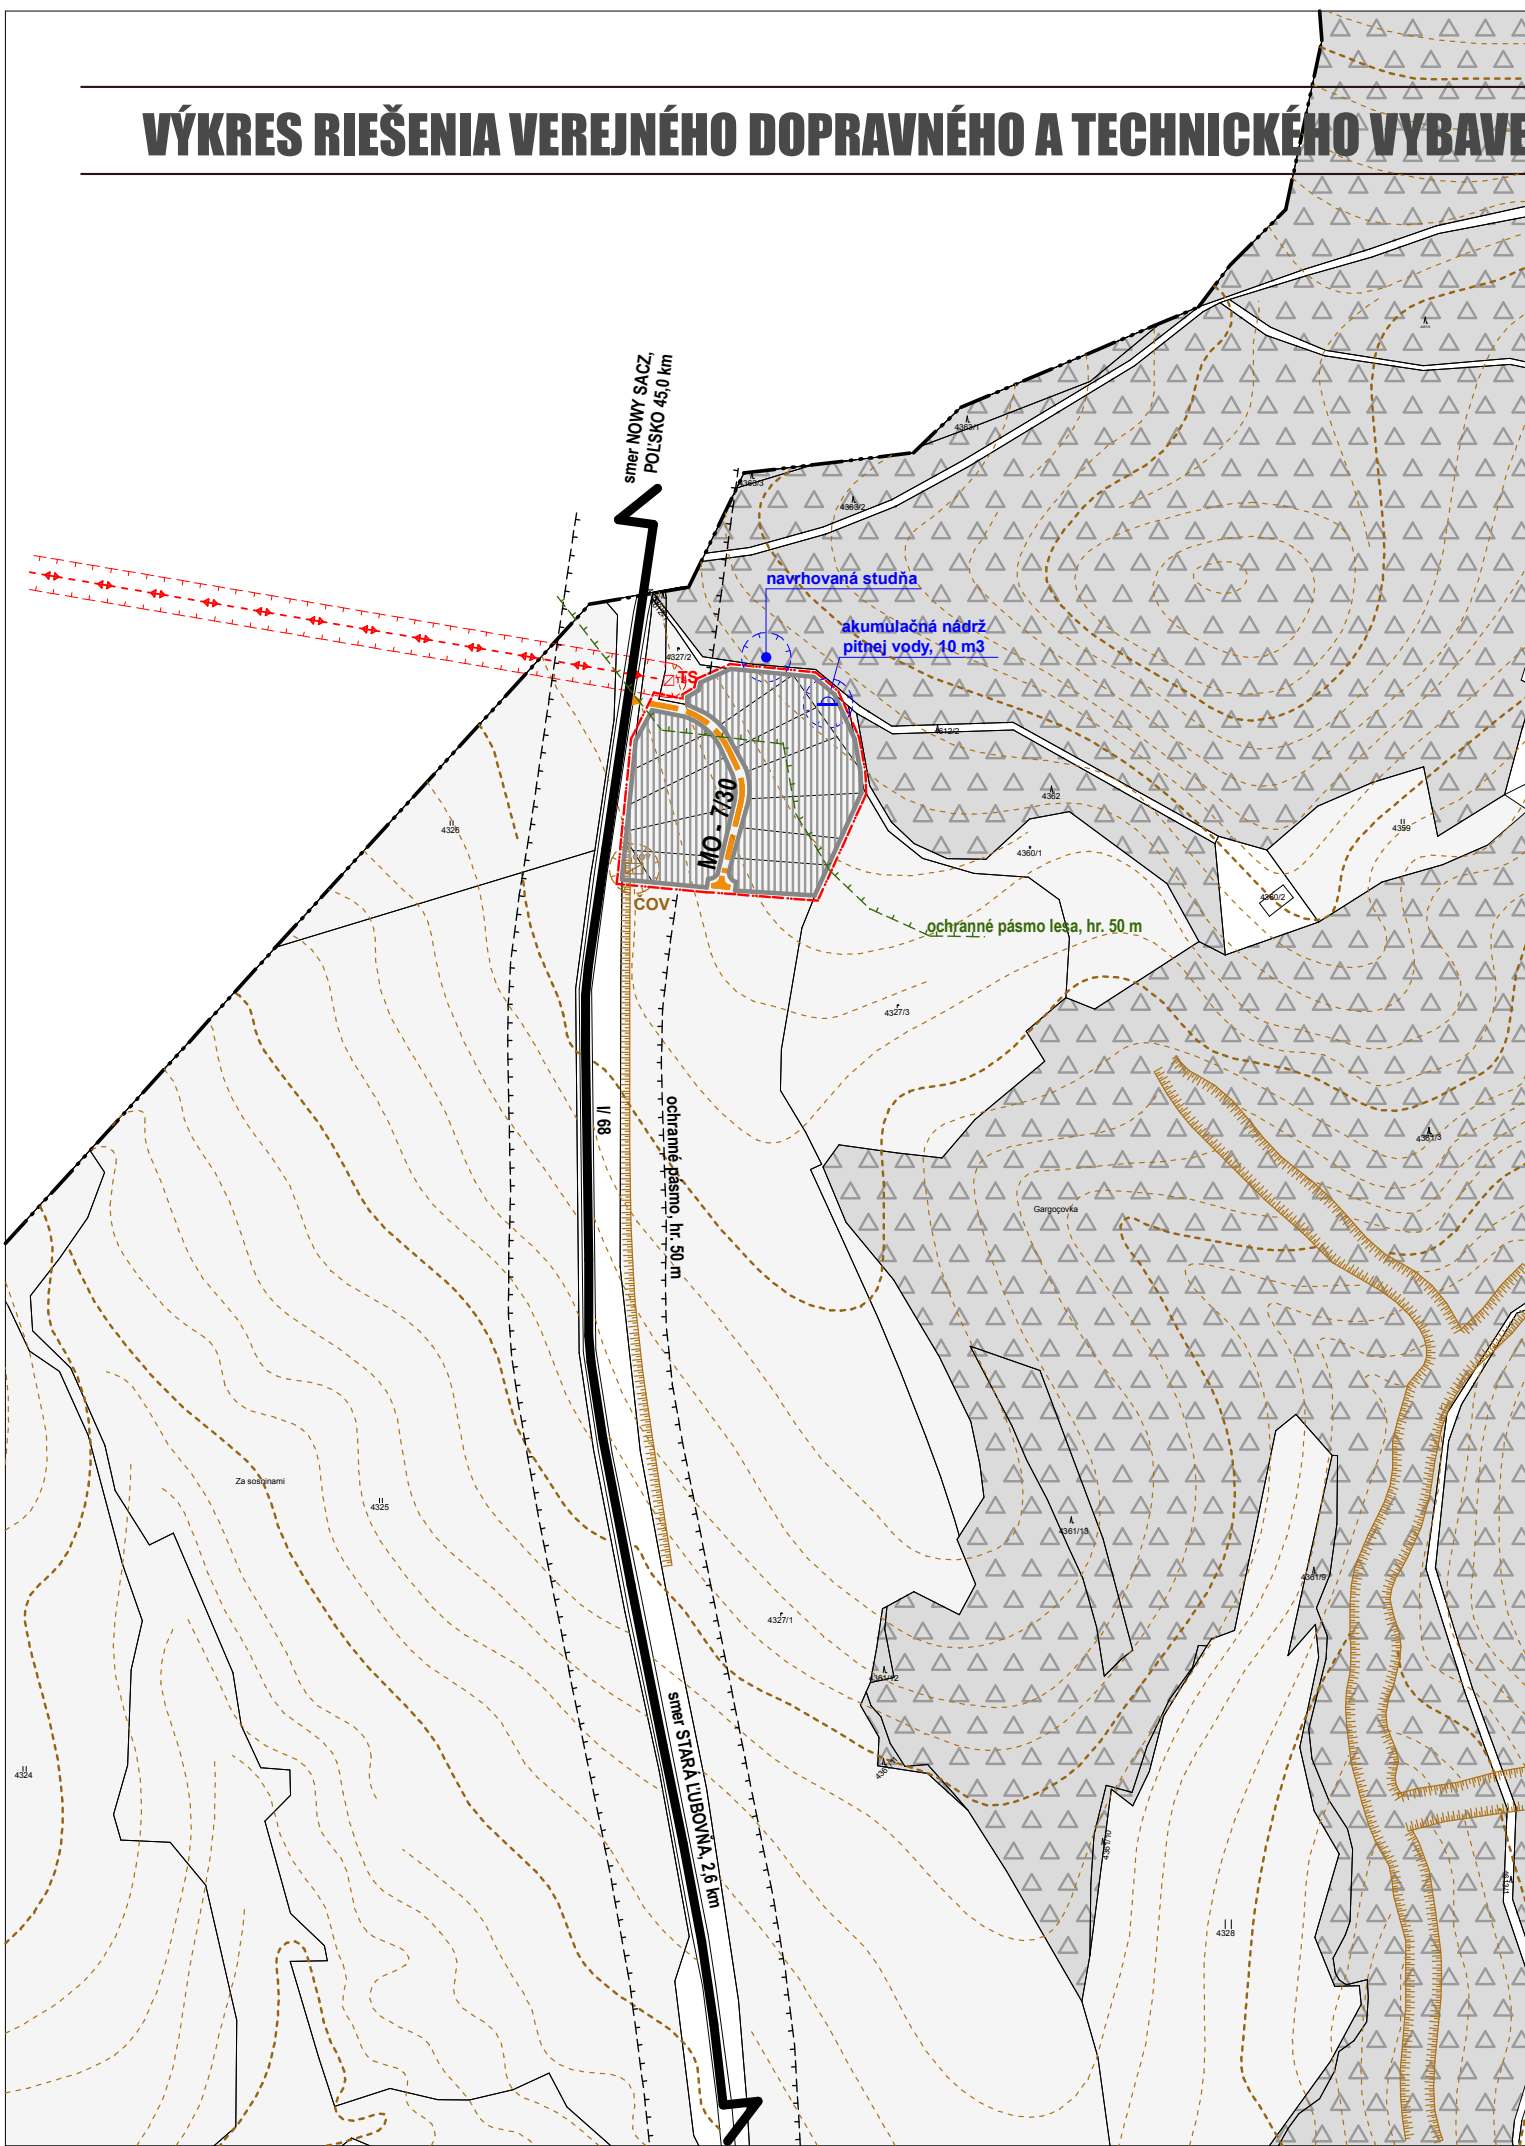

STARÁ ĽUBOVŇA



LEGENDA :

stav 2012	návrh 2027	
		HRANICA KATASTRÁLNEHO ÚZEMIA
		HRANICA ZASTAVANÉHO ÚZEMIA k 1. 1. 1990 HRANICA NAVRHOVANEJ ZASTAVANOSTI ÚZEMIA
		OCHRANNÉ PÁSMA VŠETKÝCH DRUHOV
		PLOCHY ZASTAVANÉ
		PLOCHY ORNEJ PÔDY
		PLOCHY TRAVALE TRÁVNATÝCH PORASTOV
		PLOCHY LESOV

DOPRAVA


		CESTNÉ KOMUNIKÁCIE I. TRIEDY
		CESTNÉ KOMUNIKÁCIE MIESTNE

TECHNICKÁ INFRAŠTRUKTÚRA

		VZDUŠNÉ VEDENIE, 22 kV
		ČISTIAREŇ ODPADOVÝCH VÔD
		VODOJEM
		VODNÝ ZDROJ

SCHVAĽOVACIA DOLOŽKA

SCHVAĽUJÚCI ORGÁN : MESTSKÉ ZASTUPITELSTVO STARÁ ĽUBOVŇA		
ČÍSLO UZNESENIA:	OBSTARÁVATEĽ:	SPRACOVATEĽ:
DÁTUM SCHVÁLENIA:		

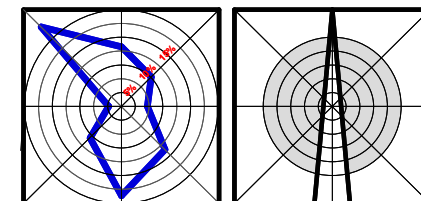

obsah výkresu

VÝKRES RIEŠENIA VEREJNÉHO DOPRAVNÉHO A TECHNICKÉHO VYBAVENIA

mierka
1: 5 000

názov dokumentácie

**STARÁ ĽUBOVŇA - územný plán mesta
ZMENY A DOPLNKY č.15**

obstarávateľ	mesto STARÁ ĽUBOVŇA		číslo výkresu
odborný obstarávateľ	Ing. Ján Kunák		4
hlavný riešiteľ / autor	Ing.arch. Ján Pastrán		
architekt urbanista	Ing.arch. Lukáš Mihalko, Ing.arch. Martin Jaško		
odborný riešiteľ			
vypracoval			
kreslil	kontroloval		
druh projektu	Zmeny a doplnky č.15		číslo sady
číslo zákazky	formát	2x A4	
archívne číslo	dátum	február 2012	