


ZÁBERY POĽNOHOSPODÁRSKEJ PÔDY

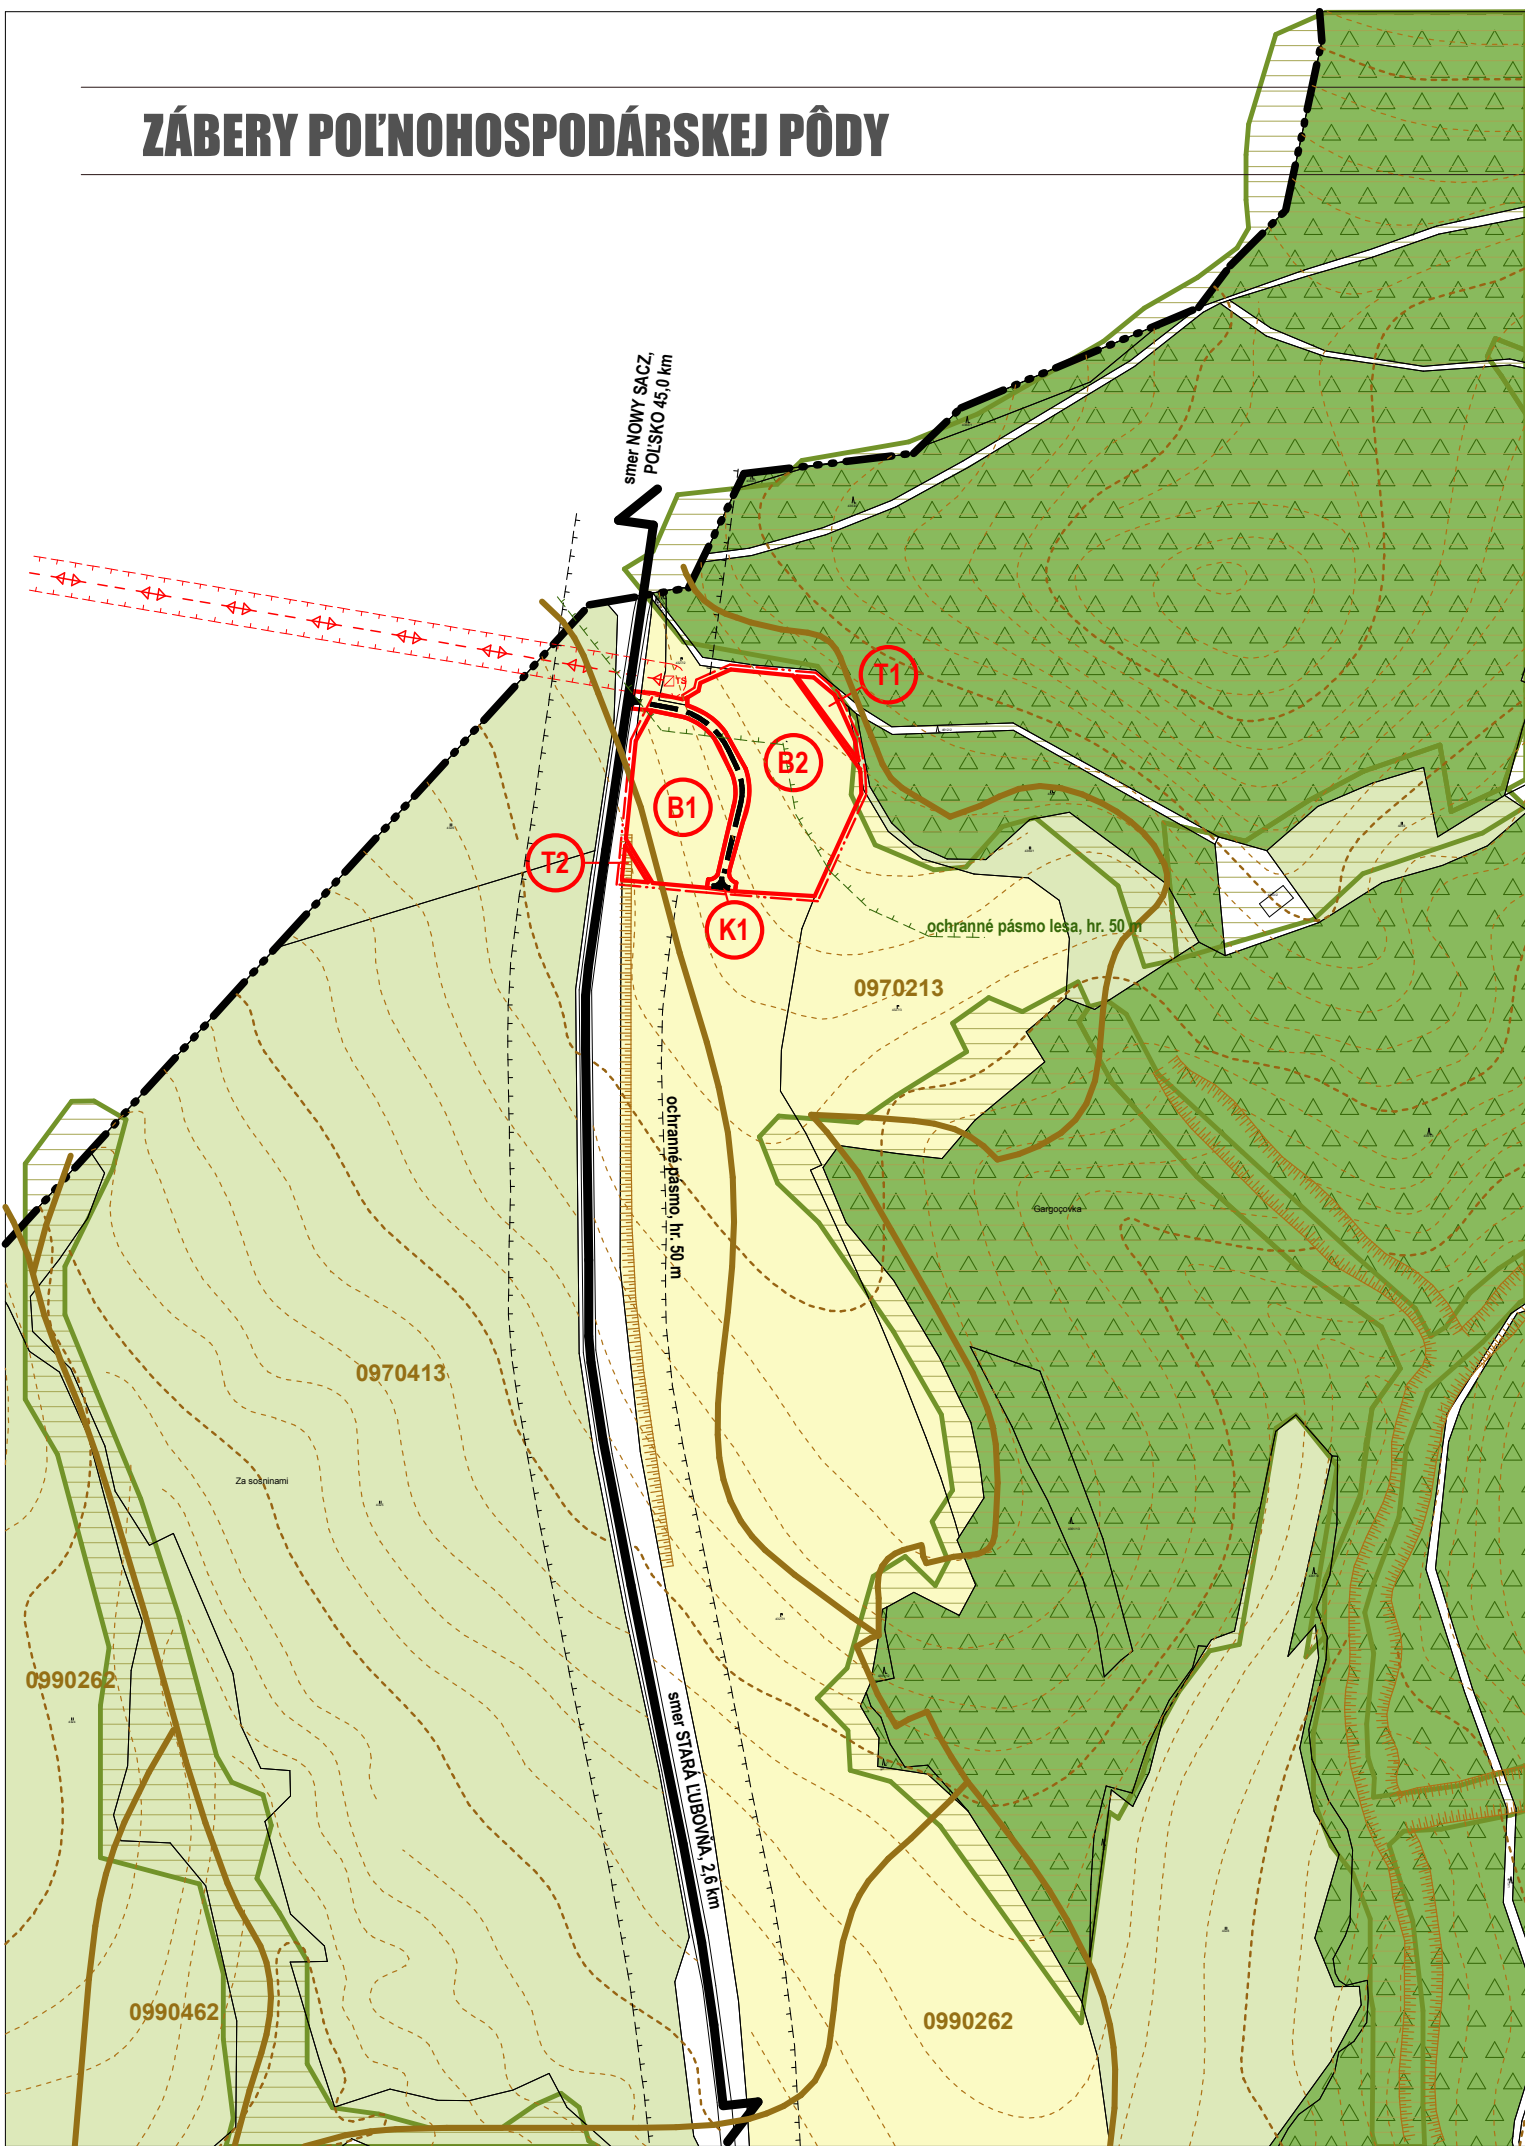

STARÁ ĽUBOVŇA




LEGENDA :

stav 2012	návrh 2027	
		HRANICA KATASTRÁLNEHO ÚZEMIA
		HRANICA ZASTAVANÉHO ÚZEMIA k 1. 1. 1990 HRANICA NAVRHOVANEJ ZASTAVANOSTI ÚZEMIA
		HRANICA OCHRANNÝCH PÁSIEM VŠETKÝCH DRUHOV
		HRANICA BPEJ
		0969325 OZNAČENIE BPEJ
		PLOCHY ZÁBEROV POĽNOHOSPODÁRSKEJ PÔDY
		OZNAČENIE ZÁBEROV POĽNOHOSPODÁRSKEJ PÔDY
		PLOCHY ORNEJ PODY
		PLOCHY TRVALE TRÁVNATÝCH PORASTOV
		PLOCHY LESOV
		EKOLOGICKY VÝZNAMNÉ SEGMENTY

SCHVAĽOVACIA DOLOŽKA

SCHVAĽUJÚCI ORGÁN : MESTSKÉ ZASTUPITELSTVO STARÁ ĽUBOVŇA		
ČÍSLO UZNESENIA:	OBSTARÁVATEĽ:	SPRACOVATEĽ:
DÁTUM SCHVÁLENIA:		

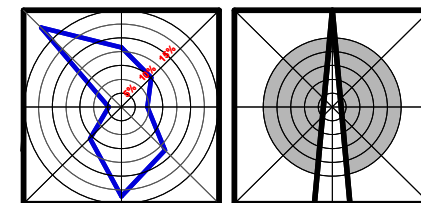

obsah výkresu

ZÁBERY POĽNOHOSPODÁRSKEJ PÔDY

mierka

1: 5 000

názov dokumentácie

**STARÁ ĽUBOVŇA - územný plán mesta
ZMENY A DOPLNKY č.15**

obstarávateľ	mesto STARÁ ĽUBOVŇA		
odborný obstarávateľ	Ing. Ján Kunák		
hlavný riešiteľ / autor	Ing.arch. Ján Pastrňan		číslo výkresu
architekt urbanista	Ing.arch. Lukáš Mihalko, Ing.arch. Martin Jaško		
odborný riešiteľ			
vypracoval			
kreslil		kontroloval	
druh projektu	Zmeny a doplnky UPN č.15		číslo sady
číslo zákazky	formát	2x A4	
archívne číslo	dátum	február 2010	

7