


VÝKRES VEREJNOPROSPEŠNÝCH STAVIEB

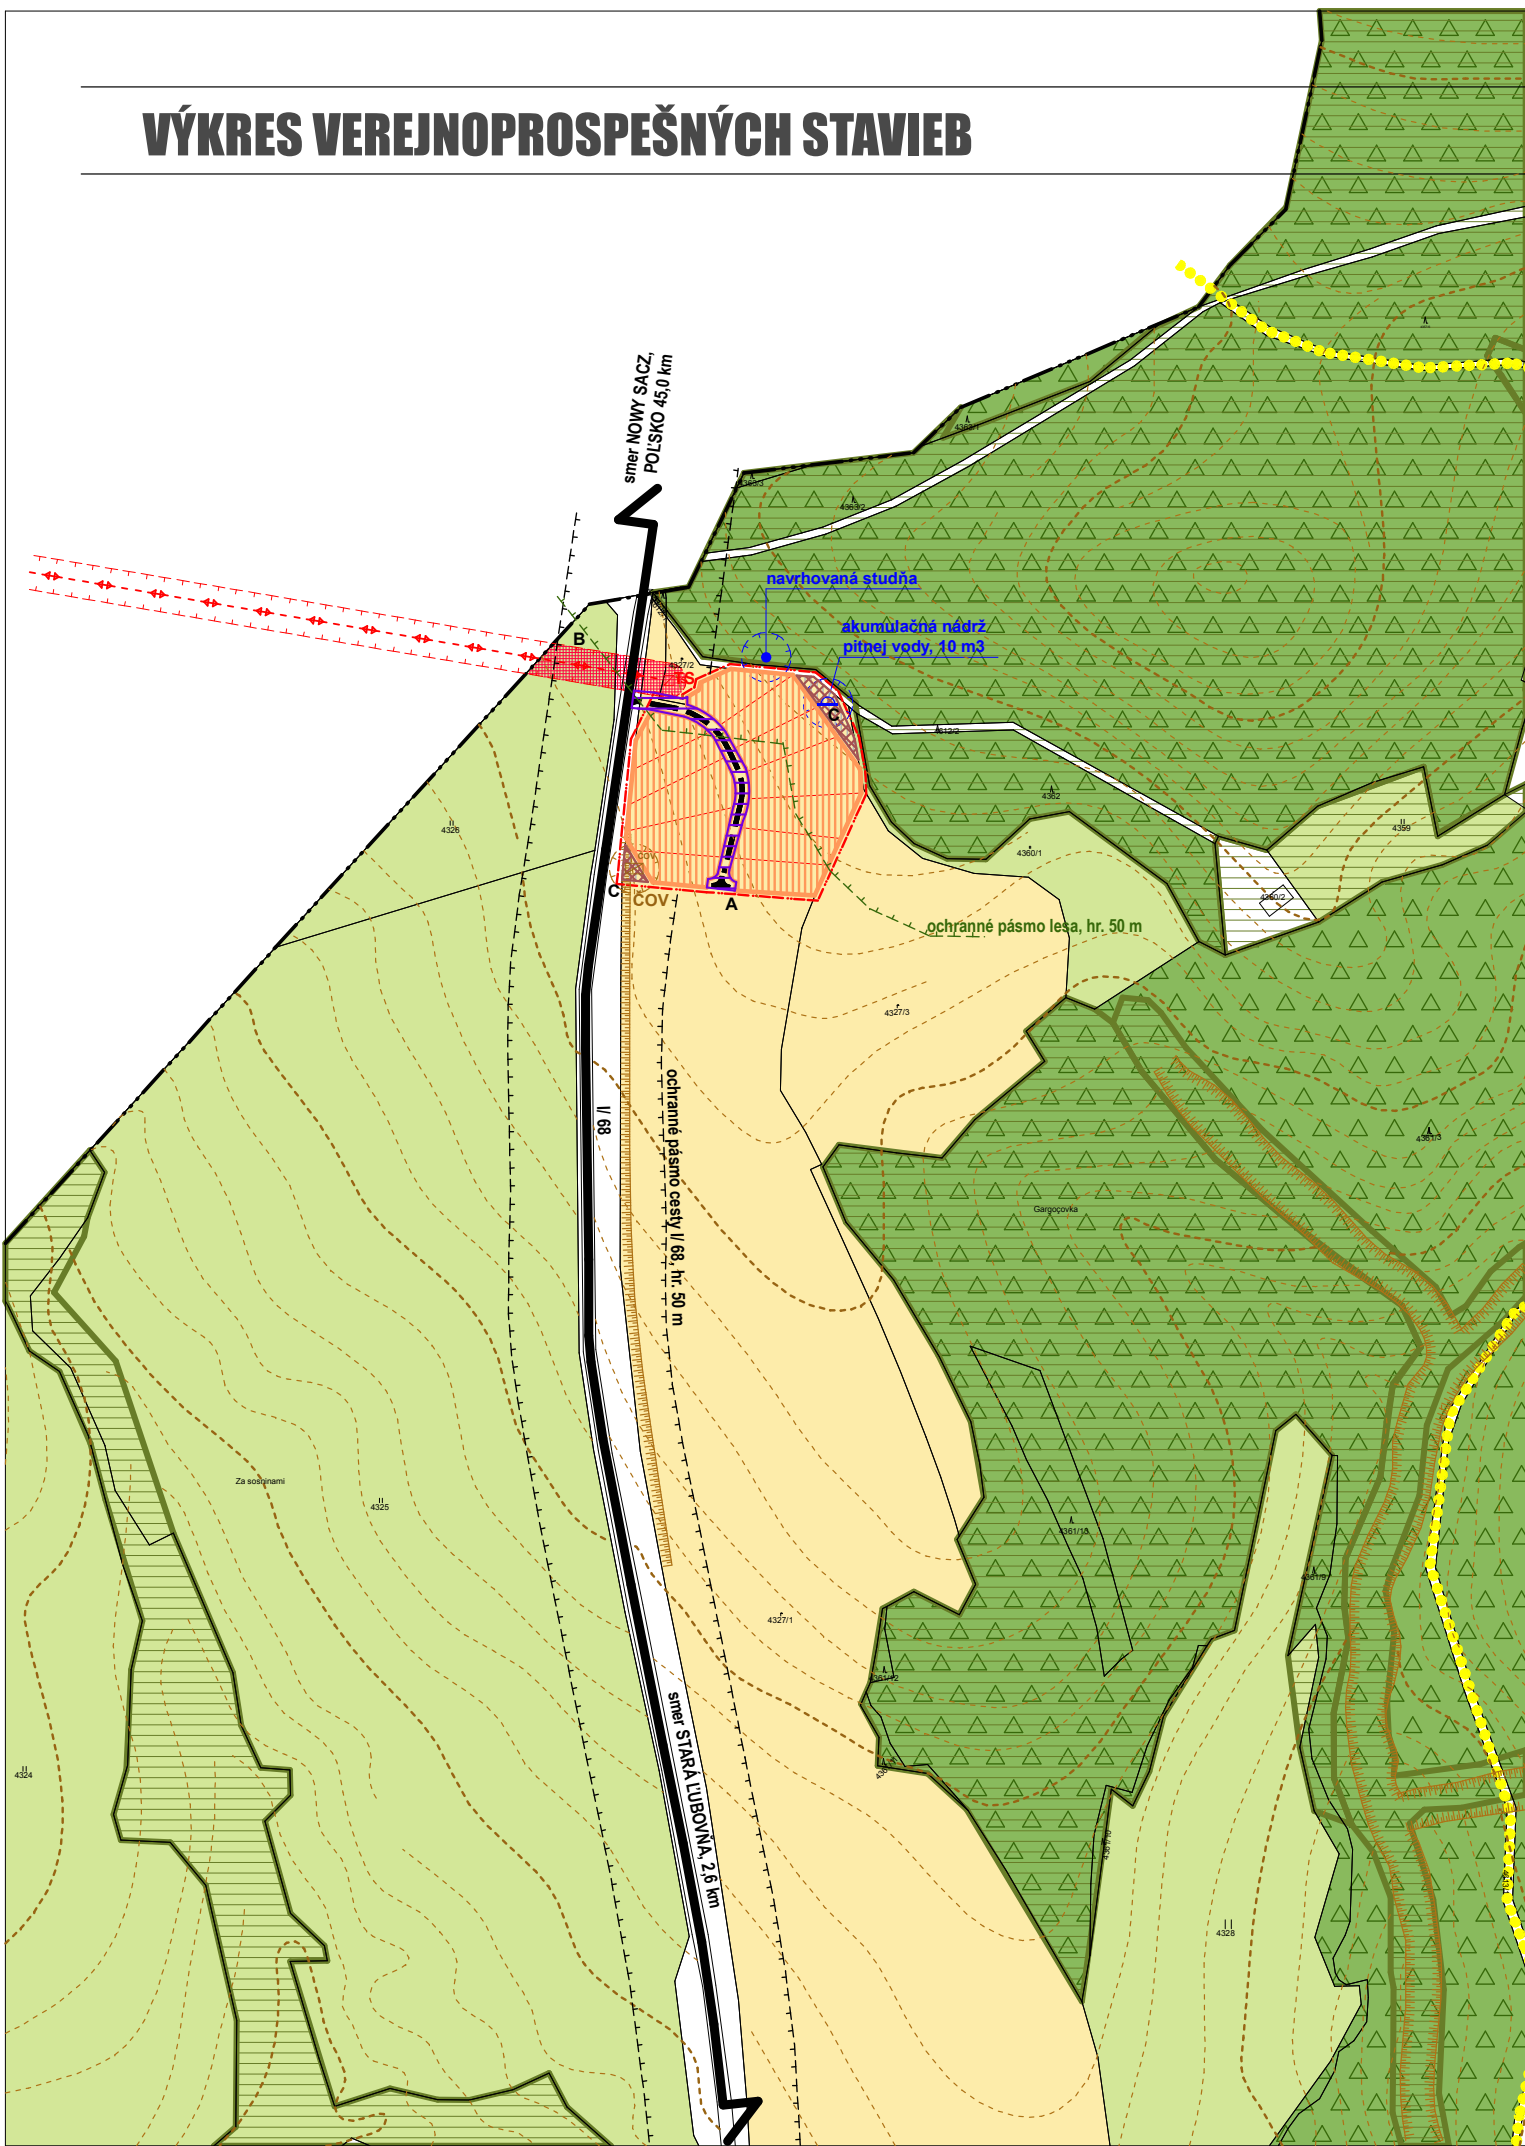

STARÁ ĽUBOVŇA



LEGENDA :

stav 2012	návrh 2027	
		HRANICA KATASTRÁLNEHO ÚZEMIA
		HRANICA ZASTAVANÉHO ÚZEMIA k 1. 1. 1990 HRANICA NAVRHOVANEJ ZASTAVANOSTI ÚZEMIA
		PLOCHY OBYTNEJ ZÁSTAVBY NÍZKOPODLAŽNEJ
		PLOCHY ORNEJ PÔDY
		PLOCHY TRAVALE TRÁVNATÝCH PORASTOV
		PLOCHY LESOV
		EKOLOGICKY VÝZNAMNÉ SEGMENTY
		HLAVNÉ PEŠIE TRASY
		CESTNÉ KOMUNIKÁCIE I. TRIEDY
		CESTNÉ KOMUNIKÁCIE MIESTNE

VEREJNOPROSPEŠNÉ STAVBY


stav 2012	návrh 2027	
		DOPRAVNÉ STAVBY
		VEDENIE VN
		PLOCHY TECHNICKEJ INFRAŠTRUKTÚRY

OZNAČENIE PLŔCH PRE VEREJNOPROSPEŠNÉ STAVBY

A	miestna komunikácia
B	trasa VN 22kV vedenia
C	technická infraštruktúra

SCHVAĽOVACIA DOLOŽKA

SCHVAĽUJÚCI ORGÁN : MESTSKÉ ZASTUPITELSTVO STARÁ ĽUBOVŇA		
ČÍSLO UZNESENIA:	OBSTARÁVATEĽ:	SPRACOVATEĽ:
DÁTUM SCHVÁLENIA:		

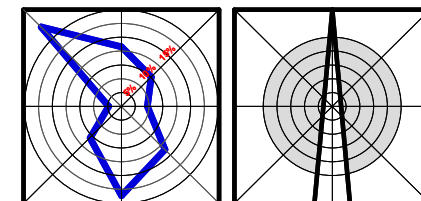

obsah výkresu VÝKRES VEREJNOPROSPEŠNÝCH STAVIEB	mierka 1: 5 000
---	---------------------------

STARÁ ĽUBOVŇA - územný plán mesta ZMENY A DOPLNKY č.15

obstarávateľ	mesto STARÁ ĽUBOVŇA		
odborný obstarávateľ	Ing. Ján Kunák		
hlavný riešiteľ / autor	Ing.arch. Ján Pastrňan	číslo výkresu	
architekt urbanista	Ing.arch. Lukáš Mihalko, Ing.arch. Martin Jaško		
odborný riešiteľ			
vypracoval			
kreslil		kontroloval	
druh projektu	Zmeny a doplnky č.15		číslo sady
číslo zákazky		formát	2x A4
archívne číslo		dátum	február 2012

8