

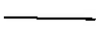
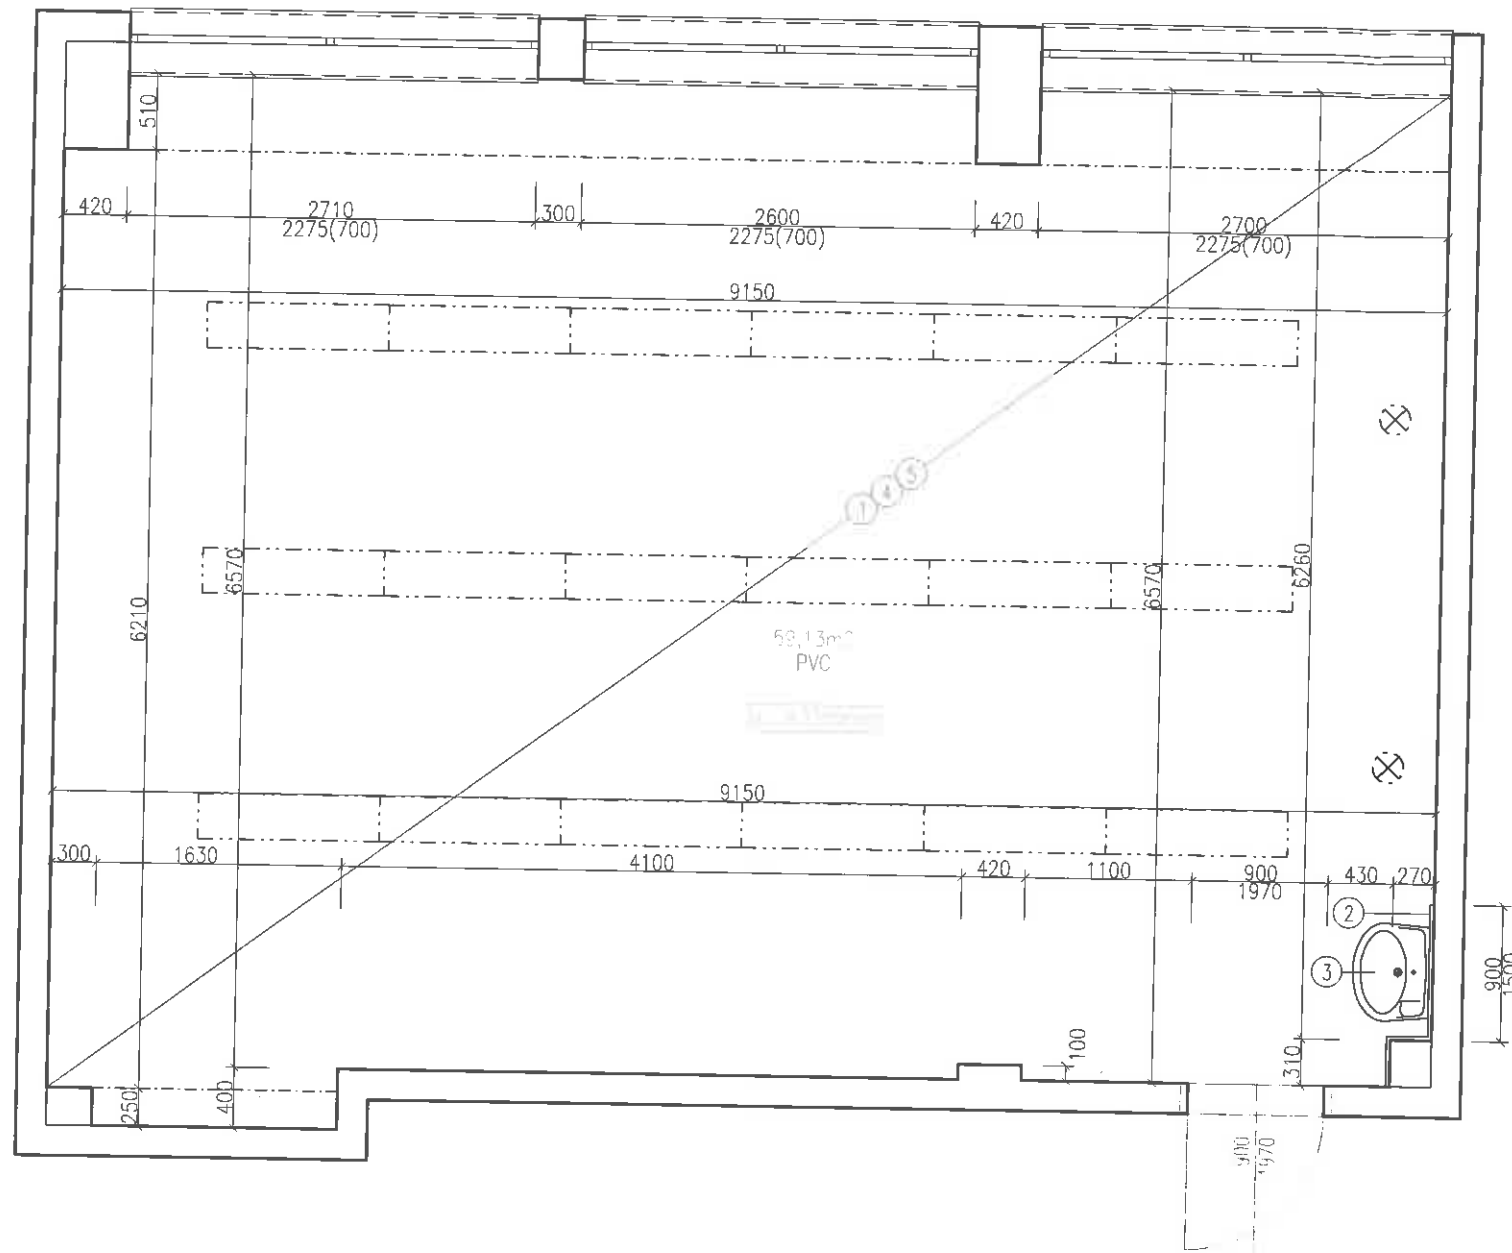




LEGENDA BÚRACÍCH PRÁČ:

- ① - Demontáž existujúcej PVC podlahy, vyčistenie, prebrúsenie a úprava podkladu pre montáž novej PVC podlahy.
- ② - Vybúranie existujúcich keramických obkladov stien do výšky 1500mm.
- ③ - Demontáž zariadených predmetov vrátane batérií
- ④ - Demontáž existujúcich ELI zásuviek, vypínačov a prvkov elektro- viď časť ELI
- ⑤ - Demontáž stropných svietidiel- viď časť ELI

LEGENDA ZNAČIEK:

-  SVETELNÝ ZDROJ ŽIARIVKOVÉ SVIETIDLA 40W - 2ks
-  SVETELNÝ ZDROJ ŽIARIVKOVÉ SVIETIDLA 2 x 18W - 18ks
-  BÚRANÉ KONŠTRUKCIE



AUTOR		VYPRACOVAL	ZODP.PROJEKTANT		
Ing.Marek Gmitro		Ing.Lukáš Fabian	Ing.Marek Gmitro		
INVESTOR: MESTO STARÁ ĽUBOVŇA, OBCHODNÁ 1, 064 01 STARÁ ĽUBOVŇA					
NÁZOV A MIESTO STAVBY:		ZÁKLADNÁ ŠKOLA KOMENSKÉHO, KOMENSKÉHO 6, 064 01 STARÁ ĽUBOVŇA		FORMÁT	2*A4
		STAVEBNÉ ÚPRAVY PC UČEBNE		DÁTUM	Marec 2017
OBJEKT- ČASŤ:	APS	ARCHITEKTÚRA BÚRACIE PRÁČE		STUPEŇ	PROJEKTOVÝ ZÁMER
				MIERKA	1:50
OBSAH VÝKRESU:				VÝKRES Č.:	PARÉ Č.:
PŌDORYS				1	
<p>PODĽA ZÁKONA O AUTORSKÝCH PRÁVACH JE BEZ SŮHLASU AUTORA ZAKÁZANÉ AKÉKOL'VEK ŠÍRENIE, ALEBO KOPÍROVANIE TOHTO PROJEKTU. TENTO PROJEKT JE VYPRACOVANÝ AKO PROJEKT PRE STAVEBNÉ KONANIE, KTORÝ OBSAHUJE STAVBU TECHNICKY ZDOKUMENTOVANŮ V ROZSAHU, KTORÝ VYŽADUJÚ ORGÁNY ŠTÁTNEJ SPRÁVY AKO PODKLAD PRE VYDANIE STAVEBNÉHO POVOLENIA. TENTO PROJEKT JE PROJEKTOM PRE STAVEBNÉ POVOLENIE, PRETO NEPREBERÁM ZODPOVEDNOSŤ ZA JEHO POUŽITIE NA INÝ AKO TENTO ÚČEL.</p>					