

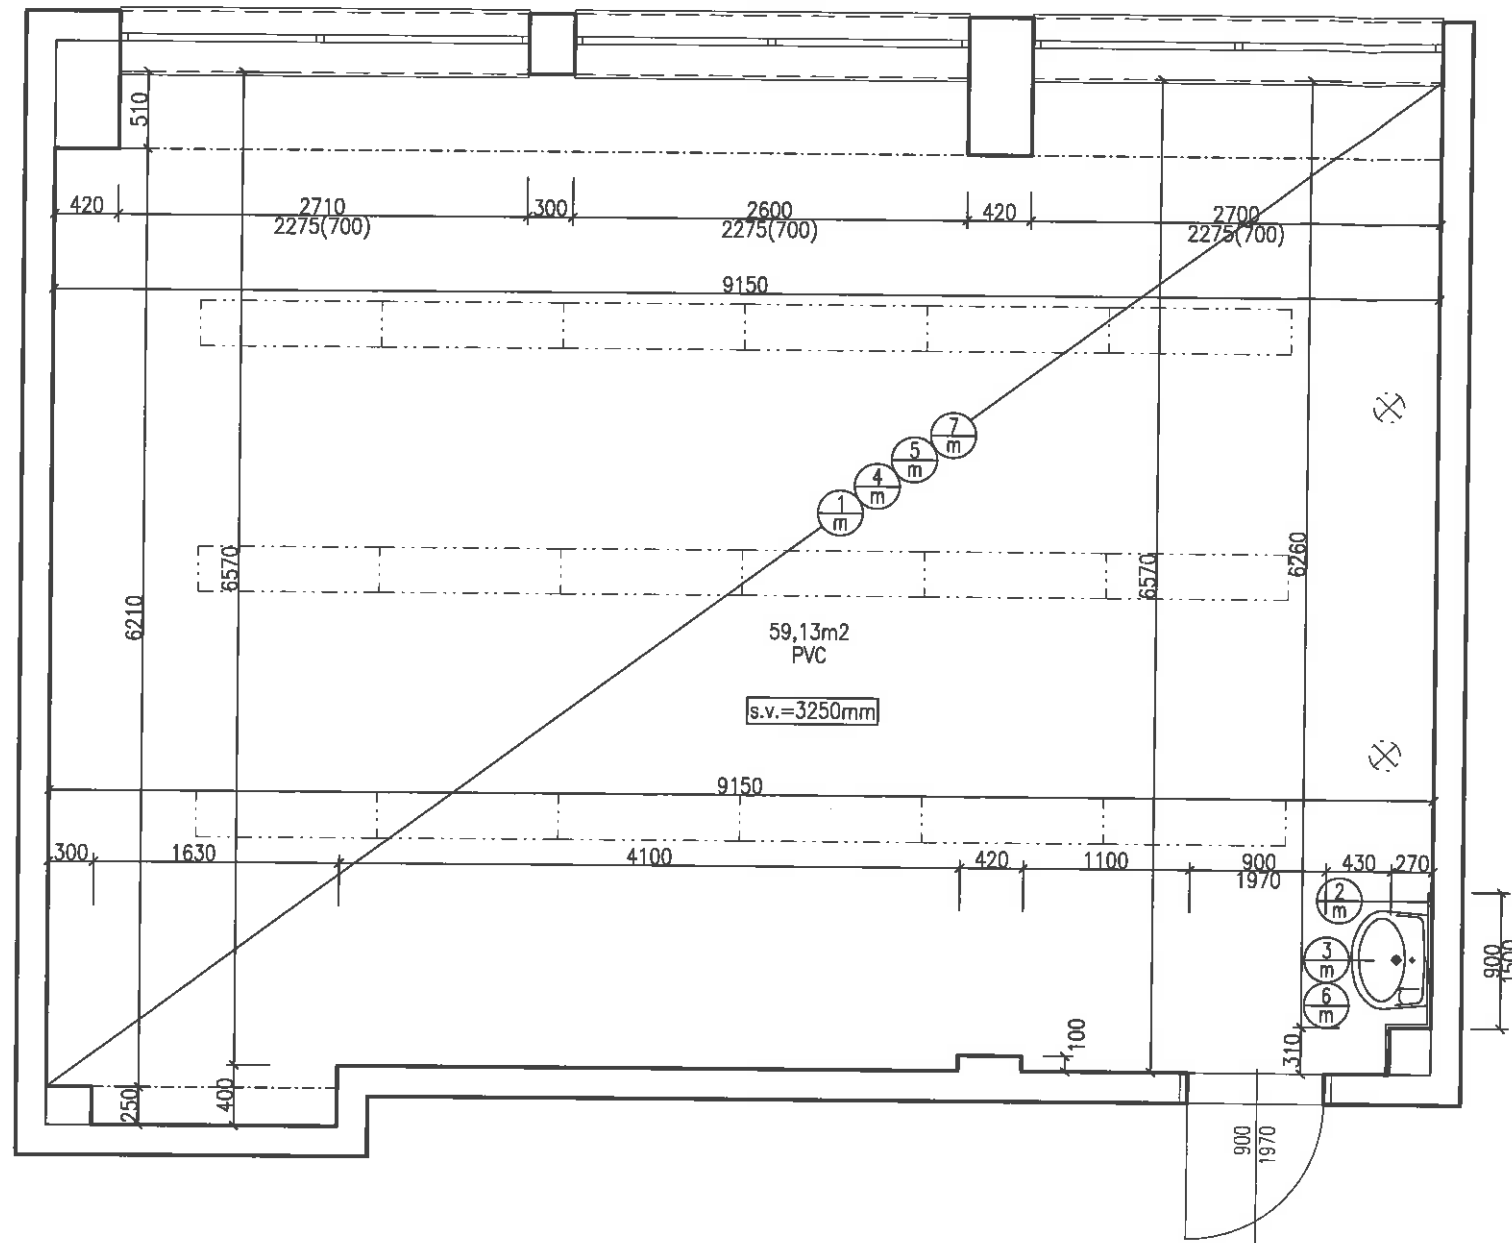




LEGENDA STAVEBNÝCH PRÁC A ÚPRAV:

- 1/m - Vyhodenie novej PVC podlahy vrátane PVC soklov + vyhotovenie nového samonivelačného poteru hrúbka min. 10mm.
- 2/m - Vyhodenie nových keramických obkladov v=1500 mm
- 3/m - Osadenie nových zariadených predmetov ZTI (umývadlo) vrátane batérie a pripojovacích a vymedzovacích prvkov a napojenie na existujúce rozvody ZTI
- 4/m - Montáž nových ELI a LAN zásuviek, vypínačov a koncových prvkov elektro jednotného druhu, podľa výberu investora počet určí projektant ELI v ďalšom stupni PD
- 5/m - Montáž nových LED svietidiel vid. LEGENDA, počet určí projektant ELI v ďalšom stupni PD
- 6/m - Montáž nových vodovodných batérií
- 7/m - Vyhodenie nových LAN rozvodov zasekaných do steny, trasy určí projektant ELI v ďalšom stupni PD (vid. časť ELI)

LEGENDA ZNAČIEK:

-  - SVETELNÝ ZDROJ LED SVIETIDLÁ 40W - počet a rozvody určí projektant ELI v ďalšom stupni PD
-  - SVETELNÝ ZDROJ ŽIARIVKOVÉ SVIETIDLÁ 40W - 2ks



AUTOR		VYPRACOVAL	ZODP.PROJEKTANT		
Ing.Marek Gmitro		Ing.Lukáš Fabian	Ing.Marek Gmitro		
INVESTOR: MESTO STARÁ ĽUBOVŇA, OBCHODNÁ 1, 064 01 STARÁ ĽUBOVŇA					
NÁZOV A MIESTO STAVBY:		ZÁKLADNÁ ŠKOLA KOMENSKÉHO, KOMENSKÉHO 6, 064 01 STARÁ ĽUBOVŇA	FORMÁT	2*A4	
		STAVEBNÉ ÚPRAVY PC UČEBNE	DÁTUM	Marec 2017	
OBJEKT- ČASŤ:	APS	ARCHITEKTÚRA NAVRHOVANÝ STAV	STUPEŇ	PROJEKTOVÝ ZÁMER	
			MIERKA	1:50	
OBSAH VÝKRESU:			VÝKRES Č.:	PARÉ Č.:	
PÓDORYS			2		

PODĽA ZÁKONA O AUTORSKÝCH PRÁVACH JE BEZ SÚHLASU AUTORA ZAKÁZANÉ AKÉKOLVEK ŠÍRENIE, ALEBO KÓPIOVANIE TOHTO PROJEKTU. TENTO PROJEKT JE VYPRACOVANÝ AKO PROJEKT PRE STAVEBNÉ KONANIE, KTORÝ OBSAHUJE STAVBU TECHNICKY ZDOKUMENTOVANÚ V ROZSAHU, KTORÝ VYŽADUJÚ ORGÁNY ŠTÁTNEJ SPRÁVY AKO PODKLAD PRE VYDANIE STAVEBNÉHO POVOLENIA. TENTO PROJEKT JE PROJEKTOM PRE STAVEBNÉ POVOLENIE, PRETO NEPREBERÁM ZODPOVEDNOSŤ ZA JEHO POUŽITIE NA INÝ AKO TENTO ÚČEL.