


LEGENDA ÚČELU MIESTNOSTÍ 2. NP


Kód	Názov miestnosti	Plocha	Podlaha	Označenie skladby	Steny	Stropy
		m ²	Úprava sokla			
201	DENNA MIESTNOST	22.54	LAMINÁTOVE PARKETY		ŠTUK/SADROKARTON	ŠTUK/SADROKARTÓN
PODLAHOVÁ PLOCHA		22.54				

STAVEBNÉ ÚPRAVY

- 1 - DOPLNENIE PLASTOVÝCH OKIEN S TEPELNOIZOLAČNÝM ZASKLENÍM + VONKAJŠIE A VNÚTORNE PARAPETY
- 2 - DOPLNENIE SADROKATRŤONOVEJ PRIEČKY S POŽIARNOU ODOLNOSŤOU + VNÚTORNÉ DVRE + OKNO
- 3 - DOPLNENIE DELIAČEJ STENY
- 4 - DOPLNENIE ZARIADOVACÍCH PREDMETOV

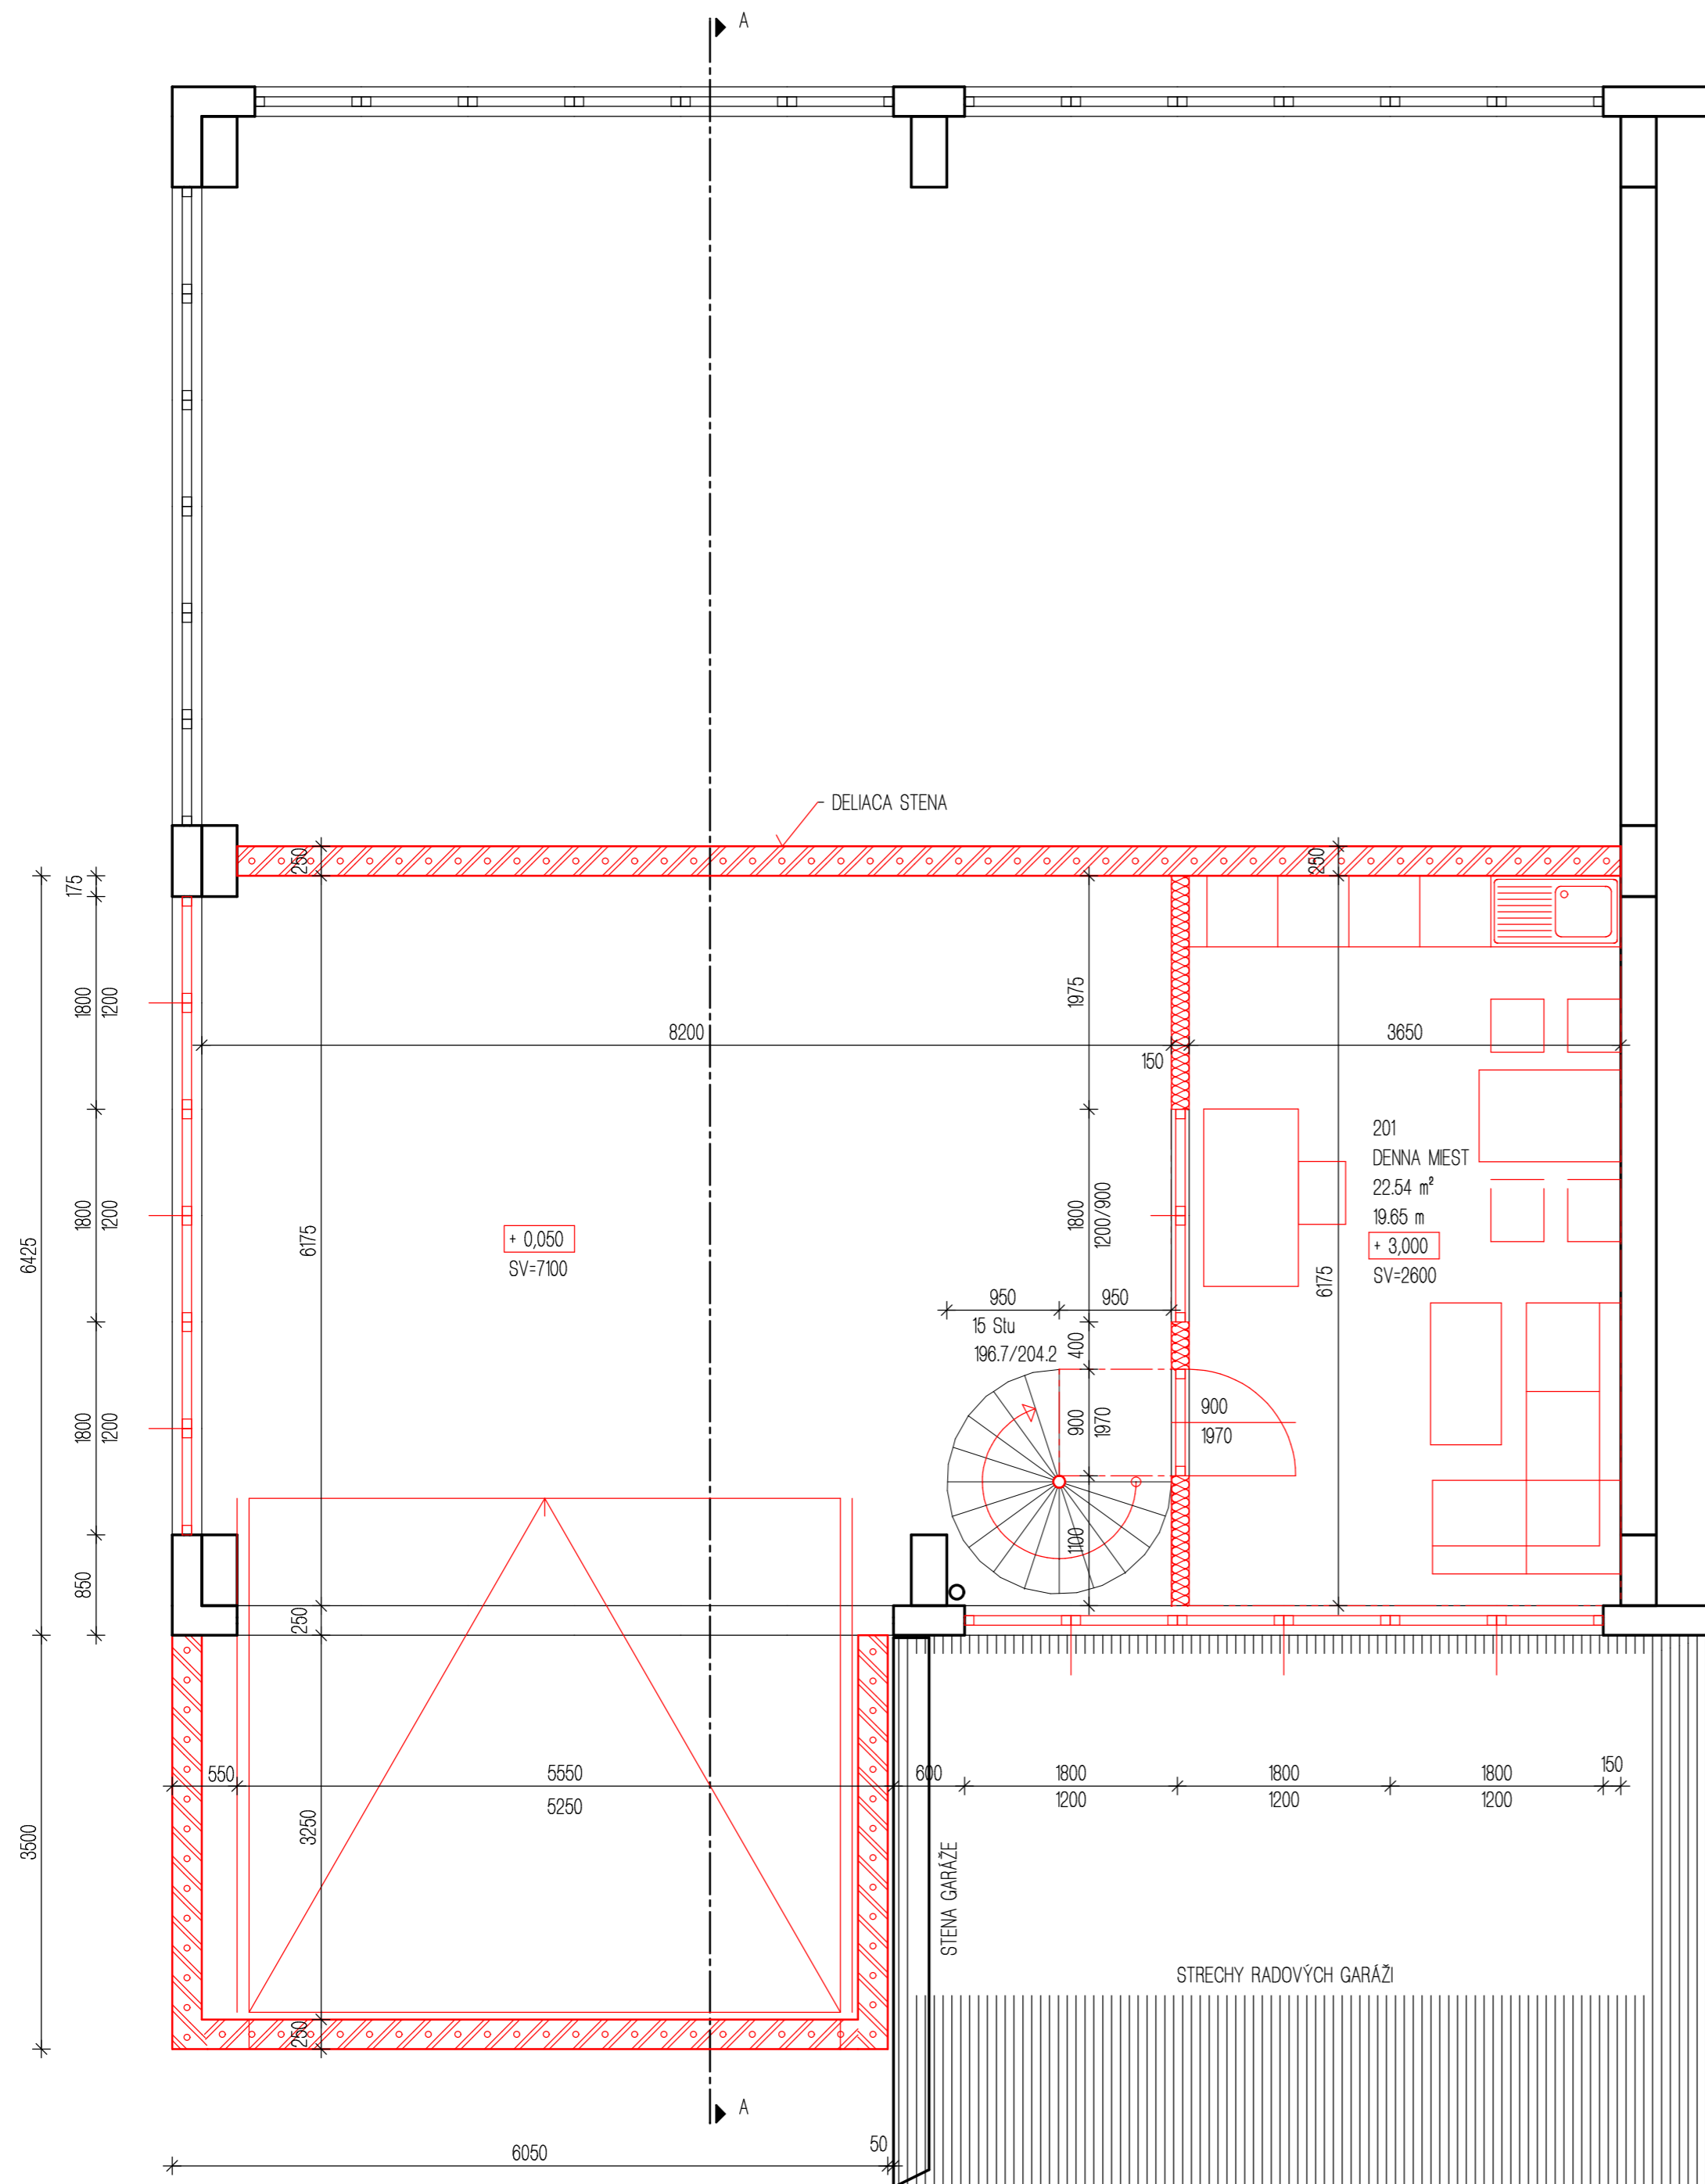

ZVAZOK ČÍSLO

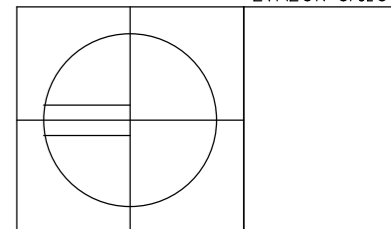

Zmena		Vypracoval		Dátum		Zodpovedný projektant - pečiatka	
3							
2							
1							
ING. VLADISLAV SLOSARČIK Architektonicko-projektový ateliér ARTUM Okružná 30, 064 01 Stará Ľubovňa, mobil: 0903492475, e-mail: artumstro@gmail.com							
Autor návrhu		Projektant stavby		Ing. SLOSARČIK Vladislav			
Zodpov. projektant		Vypracoval		Ing. SLOSARČIK Vladislav			
Objednávatel		Mesto Stará Ľubovňa					
Miesto stavby		Stará Ľubovňa		Parcela KN-C			
Názov stavby		STAVEBNÉ ÚPRAVY HASIČSKEJ ZBRONICE V STAREJ ĽUBOVNI				Číslo zákazky	-
Stavebný objekt		HASIČSKÁ ZBRONICA				Formát A4	6
Časť		Diel		D-1 STAVEBNÉ REŠENIE		Dátum	AUGUST 2017
Obsah výkresu		PÓDORYS 2. NP - ČIASTOČNÉ POSCHODIE				Mierka	1 : 50
						Stupeň projektu	OHLÁSENIE S.Ú.
						Archívne číslo	Číslo výkresu D1-103