ZMENY A DOPLNKY č.2/2019 ÚPN MESTA STARÁ ĽUBOVŇA

NÁVRH
M 1:5 000

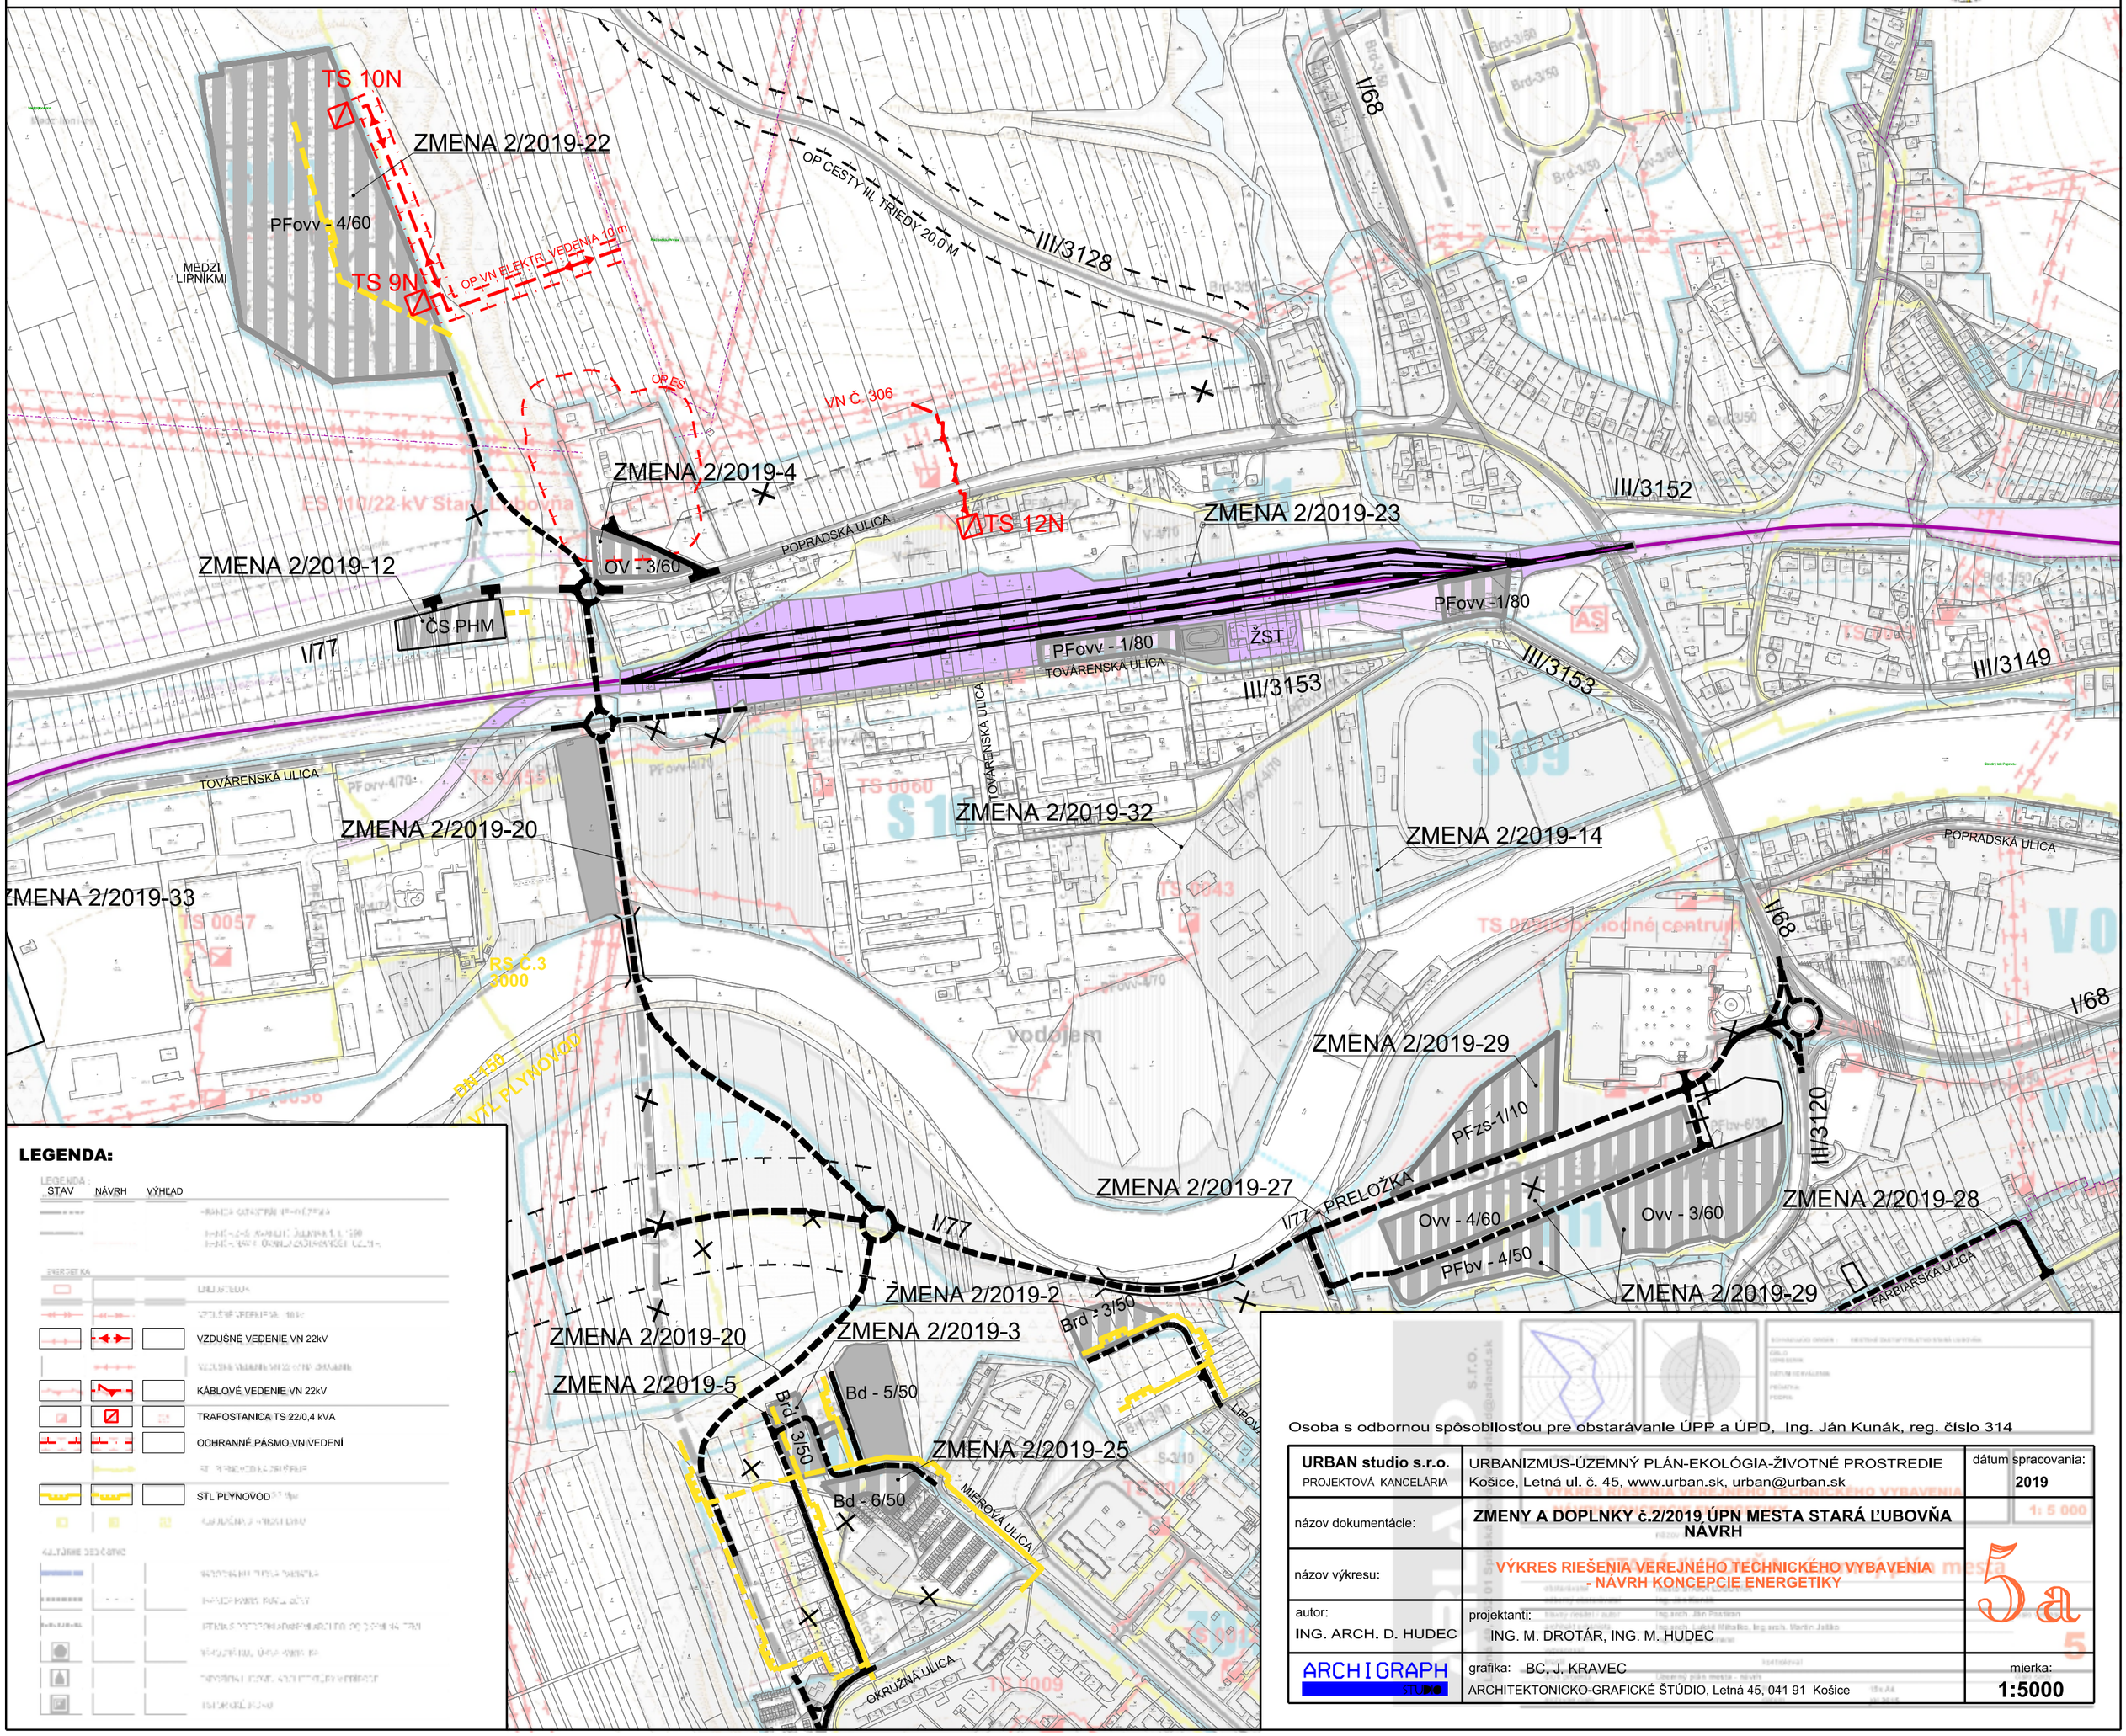

LEGENDA:

STAV	NÁVRH	VÝHĽAD	
			VZDUŠNÉ VEDENIE VN 22kV
			KÁBLOVÉ VEDENIE VN 22kV
			TRAFOSTANICA TS 22/0,4 kVA
			OCHRANNÉ PÁSMO VN VEDENÍ
			STL PLYNOVOD

Osoba s odbornou spôsobilosťou pre obstarávanie ÚPP a ÚPD, Ing. Ján Kunák, reg. číslo 314

URBAN studio s.r.o. PROJEKTOVÁ KANCELÁRIA	URBANIZMUS-ÚZEMNÝ PLÁN-EKOLÓGIA-ŽIVOTNÉ PROSTREDIE Košice, Letná ul. č. 45, www.urban.sk, urban@urban.sk	dátum spracovania: 2019
názov dokumentácie:	**ZMENY A DOPLNKY č.2/2019 ÚPN MESTA STARÁ ĽUBOVŇA NÁVRH**	1: 5 000
názov výkresu:	**VÝKRES RIEŠENIA VEREJNÉHO TECHNICKÉHO VYBAVENIA - NÁVRH KONCEPCIE ENERGETIKY**	5a
autor: ING. ARCH. D. HUDEC	projektanti: ING. M. DROTÁR, ING. M. HUDEC	
ARCHIGRAPH STUDIO	grafika: BC. J. KRAVEC ARCHITEKTONICKO-GRAFICKÉ ŠTÚDIO, Letná 45, 041 91 Košice	mierka: 1:5000