


ZMENY A DOPLNKY č.2/2019 ÚPN MESTA STARÁ ĽUBOVŇA

NÁVRH
M 1:5 000

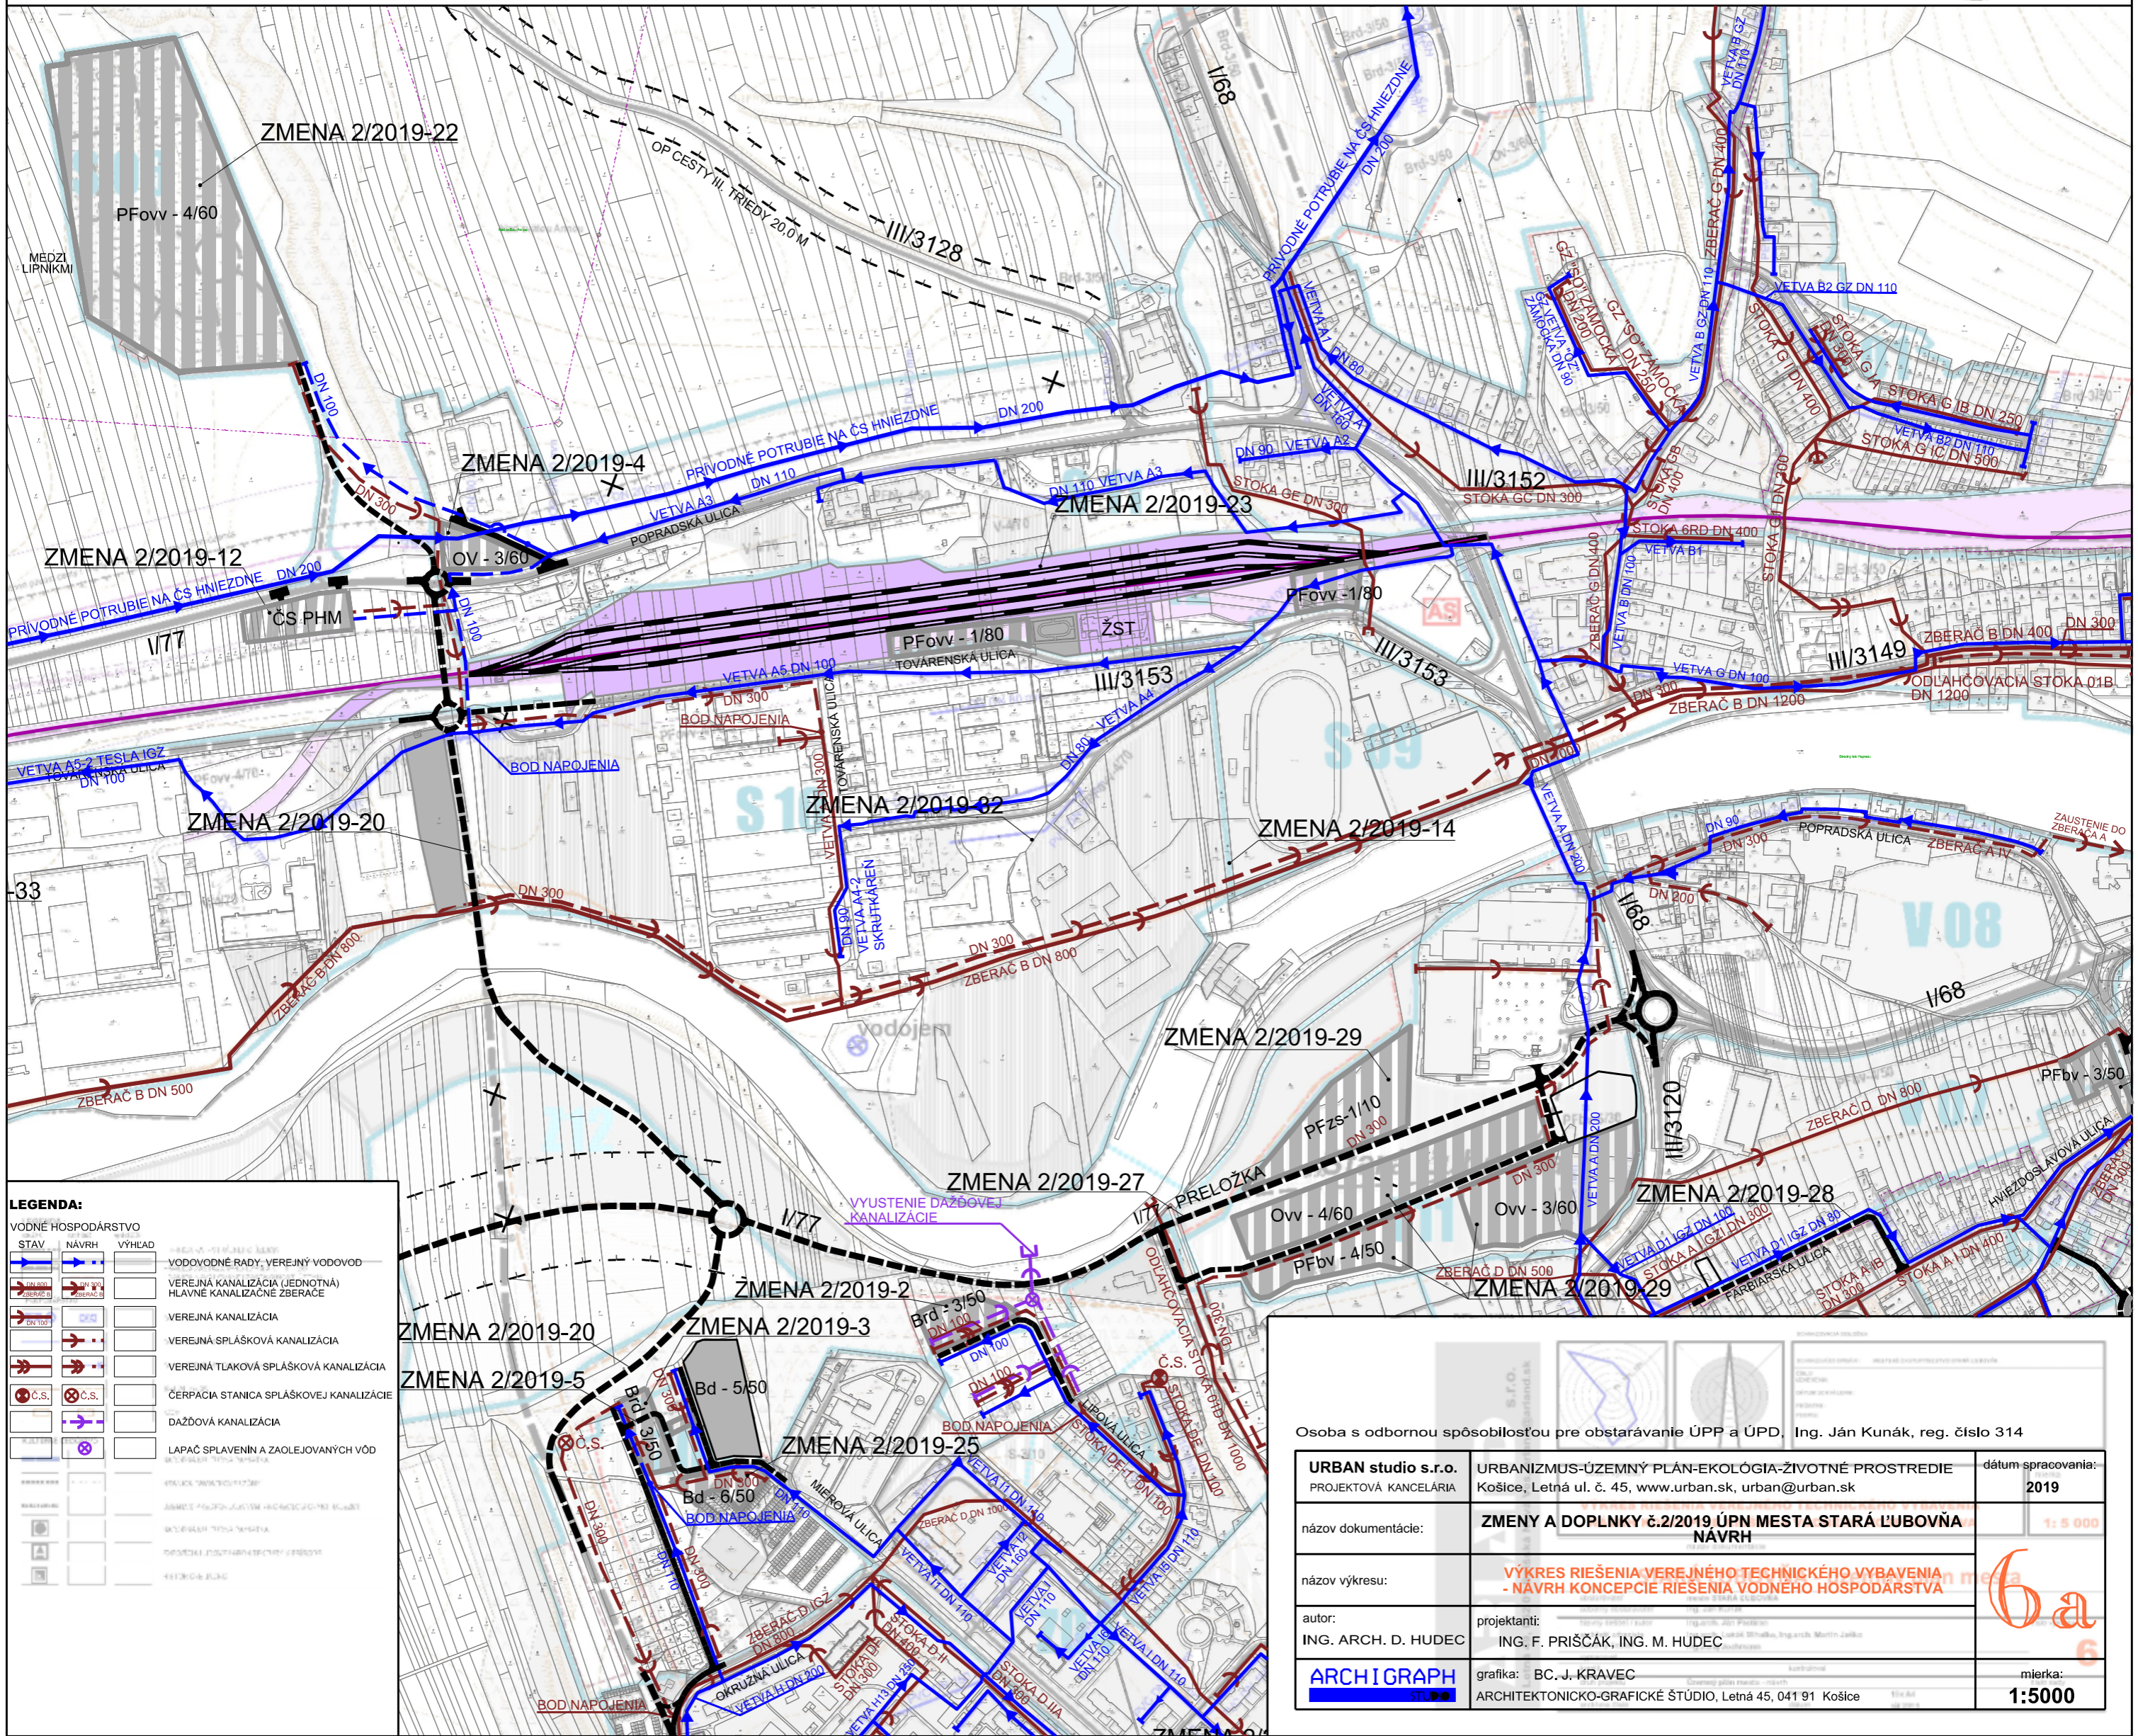

LEGENDA:

STAV	NÁVRH	VÝHLAD	POPIS
			VODOVODNÉ RADY, VEREJNÝ VODOVOD
			VEREJNÁ KANALIZÁCIA (JEDNOTNÁ) HLAVNÉ KANALIZAČNÉ ZBERAČE
			VEREJNÁ KANALIZÁCIA
			VEREJNÁ SPLAŠKOVÁ KANALIZÁCIA
			VEREJNÁ TLAKOVÁ SPLAŠKOVÁ KANALIZÁCIA
			ČERPAČIA STANICA SPLAŠKOVEJ KANALIZÁCIE
			DAŽDOVÁ KANALIZÁCIA
			LAPAČ SPLAVENÍN A ZAOLJEJANÝCH VÔD

Osoba s odbornou spôsobilosťou pre obstarávanie ÚPP a ÚPD, Ing. Ján Kunák, reg. číslo 314

URBAN studio s.r.o. PROJEKTOVÁ KANCELÁRIA	URBANIZMUS-ÚZEMNÝ PLÁN-EKOLÓGIA-ŽIVOTNÉ PROSTREDIE Košice, Letná ul. č. 45, www.urban.sk, urban@urban.sk	dátum spracovania: 2019
názov dokumentácie:	ZMENY A DOPLNKY č.2/2019 ÚPN MESTA STARÁ ĽUBOVŇA NÁVRH	
názov výkresu:	VÝKRES RIEŠENIA VEREJNÉHO TECHNICKÉHO VYBAVENIA - NÁVRH KONCEPCIE RIEŠENIA VODNEHO HOSPODÁRSTVA	
autor: ING. ARCH. D. HUDEC	projektanti: ING. F. PRIŠČÁK, ING. M. HUDEC	mierka: 1:5000
ARCHIGRAPH	grafika: BC. J. KRAVEC ARCHITEKTONICKO-GRAFIČKÉ ŠTÚDIO, Letná 45, 041 91 Košice	