
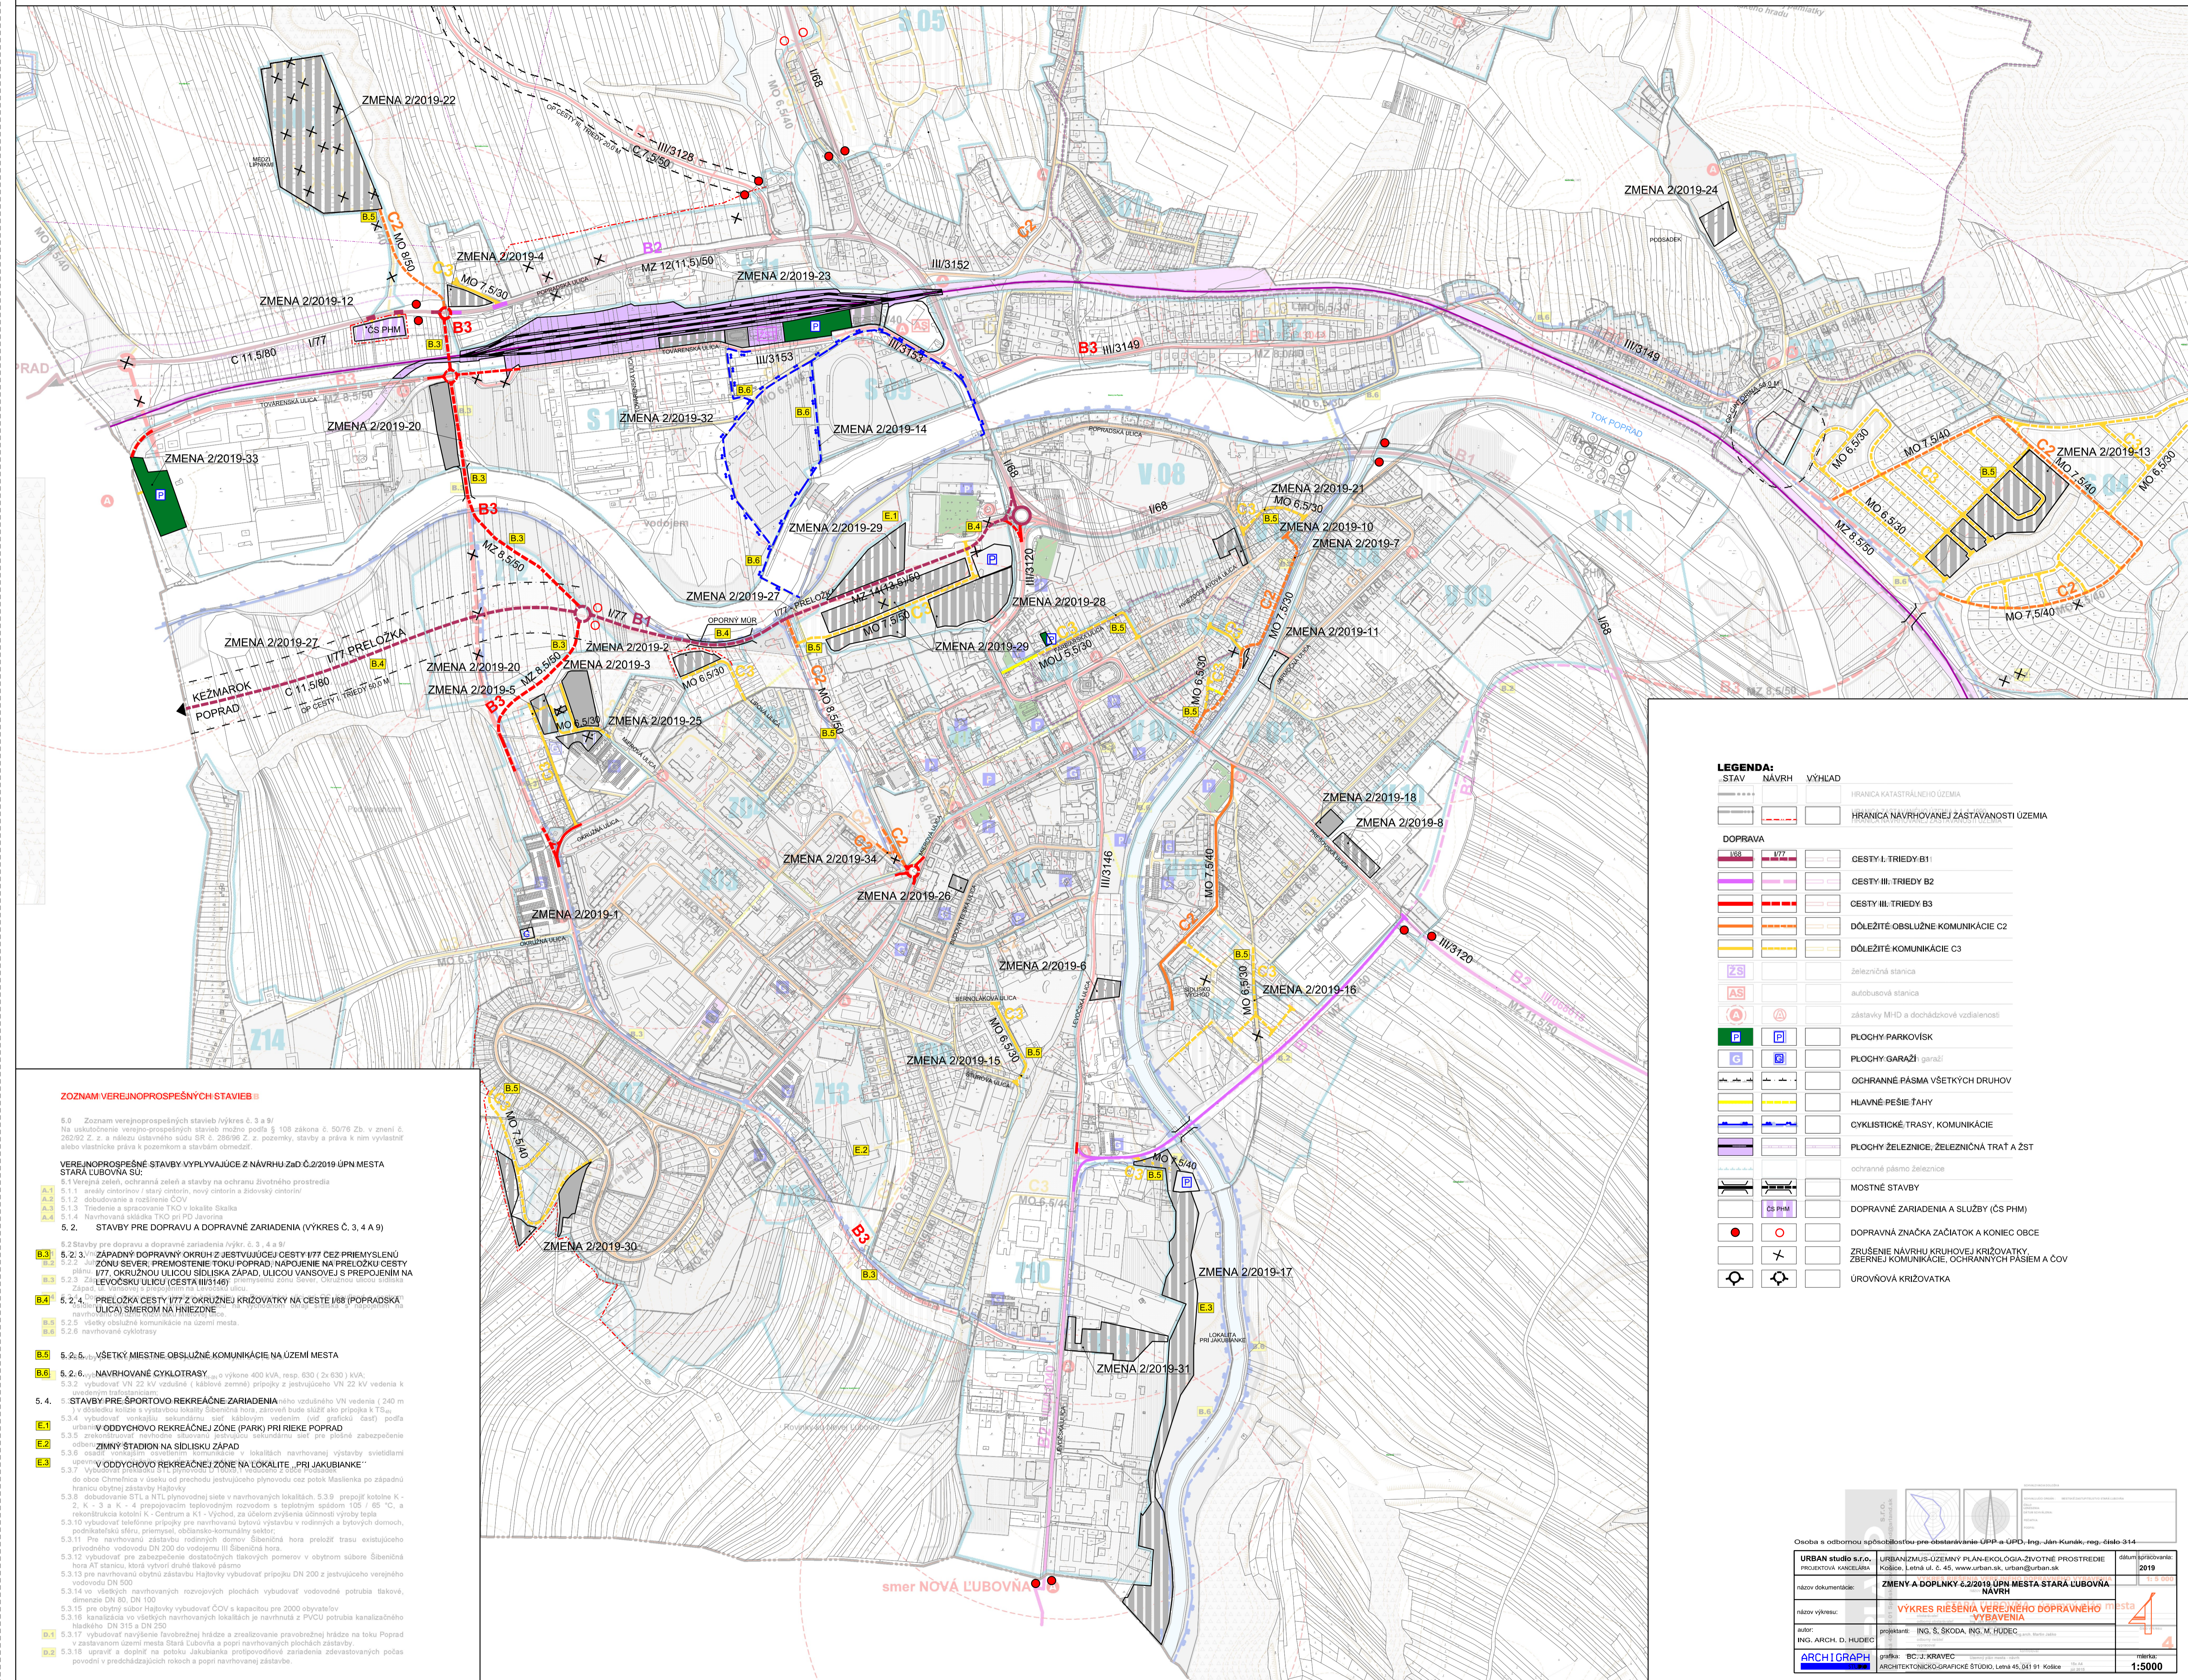


# ZMENY A DOPLNKY č.2/2019 ÚPN MESTA STARÁ LUBOVŇA

NÁVRH  
M 1:5 000

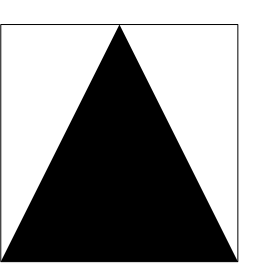

- ### ZOZNAM VEREJNOPROSPESŇNÝCH STAVIEB
- 5.0 Zoznam verejnoprospešných stavieb výkres č. 3 a 9/  
Na uskutočnenie verejnoprospešných stavieb možno podľa § 108 zákona č. 50/76 Zb. v znení č. 262/92 Z. z. a nálezu ústavného súdu SR č. 286/99 Z. z. pozemky, stavby a práva k nim vyvlastniť alebo vlastníkovi práva k pozemkom a stavbám odobrať.
- #### VEREJNOPROSPESŇNÉ STAVBY VYPLYVAJÚCE Z NÁVRHU ZAD Č.2/2019 ÚPN MESTA STARÁ LUBOVŇA SÚ:
- 5.1 Verejná zeleň, samostatná zeleň a stavby na ochranu životného prostredia
  - 5.1.1 areály cintorínov / starý cintorín, nový cintorín a židovský cintorín
  - 5.1.2 dobudovanie a rozšírenie ČOV
  - 5.1.3 triedenie a spracovanie TKO v lokalite Skalica
  - 5.1.4 Navrhovaná skládka TKO pri PD Javorina
  - 5.2 STAVBY PRE DOPRAVU A DOPRAVNÉ ZARIADENIA (VÝKRES Č. 3, 4 A 9)
  - 5.2.1 Stavby pre dopravu a dopravné zariadenia (výkres č. 3, 4 a 9)
  - 5.2.3 ZÁPADNÝ DOPRAVNÝ OKRUH Z JESTVUJÚCEJ CESTY I/77 CEZ PRIEMYSLENÚ ZÓNU SEVER, PŘEMOSTENIE TOKU POPRAD, NÁPOJENIE NA PŘELOŽKU CESTY I/77, OKRUŽNÍK U LUCY SÍDLISKA ZÁPAD, LUCY VANSŮVJEJ S PŘEPŮJENÍM NA LEVOČSKÚ ULICU (CESTA III/3146)
  - 5.2.4 PŘELOŽKA CESTY I/77 Z OKRUŽNIEJ KŘIŽOVATKY NA CESTE I/68 (POPRADSKÁ ULICA) SMĚROM NA HŇIEZONĚ
  - 5.2.5 všetky obslužné komunikácie na území mesta.
  - 5.2.6 navrhované cyklotrasy
  - 5.2.5.1 VŠETKY MIESTNE OBSLUŽNÉ KOMUNIKÁCIE NA ÚZEMÍ MESTA
  - 5.2.6.1 NAVRHOVANÉ CYKLOTRASY
  - 5.3 STAVBY PRE ŠPORTOVO REKREAČNÉ ZARIADENIA
  - 5.3.1 VÝBUDOVANIE ŠPORTOVO REKREAČNÉJ ZÓNY NA LOKALITE „PRI JAKUBIANKE“
  - 5.3.5 zrekonštruovať existujúcu športovú areálu sekundárnej ústrednej pre plnohodnotné zabezpečenie odberu vody
  - 5.3.6 VÝBUDOVANIE ŠPORTOVO REKREAČNÉJ ZÓNY NA LOKALITE „PRI JAKUBIANKE“
  - 5.3.7 VÝBUDOVANIE ŠPORTOVO REKREAČNÉJ ZÓNY NA LOKALITE „PRI JAKUBIANKE“
  - 5.3.8 dobudovanie STL a NTL plynovodnej siete v navrhovaných lokalitách, 5.3.9 prepojť kotlíne K-2, K-3 a K-4 prepojením teplovodným rozvodom s teplovodným spádom 105 / 95 °C, a rekonštrukcia kotlíni K - Centrum a K1 - Východ, za účelom zvýšenia účinnosti výroby tepla
  - 5.3.10 vybudovať telefonné prípojky pre navrhovanú bytovú výstavbu v rodinných a bytových domoch, podnikateľského sektoru, priemysel, občiansko-komunálny sektor
  - 5.3.11 Pre navrhovanú zástavbu rodinných domov Šibená hora preložiť trasu existujúceho privádzacieho vodovodu DN 200 do vodotoku III Šibená hora
  - 5.3.12 vybudovať pre zabezpečenie dostatočných tlakových pomerov v obytnom súbore Šibená hora AT stanicu, ktorá vytvorí druhú tlakovú pásmo
  - 5.3.13 pre navrhovanú obytnú zástavbu Hajovky vybudovať prípojku DN 200 z jestujúceho verejného vodovodu DN 500
  - 5.3.14 vo všetkých navrhovaných rozvojových plochách vybudovať vodovodnú potrubia tlakovú, dimenzie DN 80, DN 100
  - 5.3.15 pre obytný súbor Hajovky vybudovať ČOV s kapacitou pre 2000 obyvateľov
  - 5.3.16 kanalizácia vo všetkých navrhovaných lokalitách je navrhnutá z PVCU potrubia kanalizačného hadičkého DN 315 a DN 250
  - 5.3.17 vybudovať navrhované hrádze a zrealizovanie hrádze na toku Poprad v zariadenom území mesta Stará Ľubovňa a popri navrhovaných plochách zástavby.
  - 5.3.18 upraviť a doplniť na potoku Jakubianka protipovodňové zariadenia zdevastovaných počas povodní v predchádzajúcich rokoch a popri navrhovanej zástavbe.

### LEGENDA:

STAV	NAVHR	VÝHLAD
		HRANICA KATASTRÁLNEHO ÚZEMIA
		HRANICA NAVRHovanej ZASTAVANOSTI ÚZEMIA
<b>DOPRAVA</b>		
		CESTY I. TRIEDY B1
		CESTY III. TRIEDY B2
		CESTY III. TRIEDY B3
		DŮLEŽITÉ OBSLUŽNÉ KOMUNIKÁCIE C2
		DŮLEŽITÉ KOMUNIKÁCIE C3
		železničná stanica
		autobusová stanica
		zastávky MHD a dochádzkové vzdialenosti
		PLOCHY PARKOVISK
		PLOCHY GARAZÍ / GARÁŽI
		OCHRANNÉ PÁSMA VŠETKÝCH DRUHOV
		Hlavné PESIE TAHY
		CYKLISTICKÉ TRASY, KOMUNIKÁCIE
		PLOCHY ŽELEZNICE, ŽELEZNIČNÁ TRÁŤ A ŽST
		ochranné pásmo železnice
		MOSTNÉ STAVBY
		DOPRAVNÉ ZARIADENIA A SLUŽBY (ČS PHM)
		DOPRAVNÁ ZNAČKA ZAČIATOK A KONIEC OBCE
		ZRUŠENIE NAVRHovanej KŘIŽOVATKY ZBERNEJ KOMUNIKÁCIE, OCHRANNÝCH PÁSÍEM A ČOV
		ÚROVŇOVÁ KŘIŽOVATKA

Osoba s odbornou spôsobilosťou pre obstarávanie ÚPP a ÚPD: Ing. Ján Kunák, reg. číslo 314

URBAN studio s.r.o., PRÁVNICKÁ KANCELÁRIA	URBANIZMUS-ÚZEMNÝ PLÁN EKOLÓGIA, ŽIVOTNÉ PROSTREDIE	datum spracovania: 2019
názov dokumentácie: ZMENY A DOPLNKY č.2/2019 ÚPN MESTA STARÁ LUBOVŇA	NÁVRH	1:5 000
názov výkresu: VÝKRES RIŠENIA VEREJNEJ DOPRAVNEJ VYBAVENIA		
autor: ING. ARCH. D. HUDEC	projektant: ING. Š. ŠKODA, ING. M. HUDEC	skica: 1:5000
ARCHIGRAPH	grafika: BC J. KRÁVEC	
ARCHITEKTONICKO-GRAFICKÉ ŠTÚDIO, Letná 45, 041 91 Košice		