


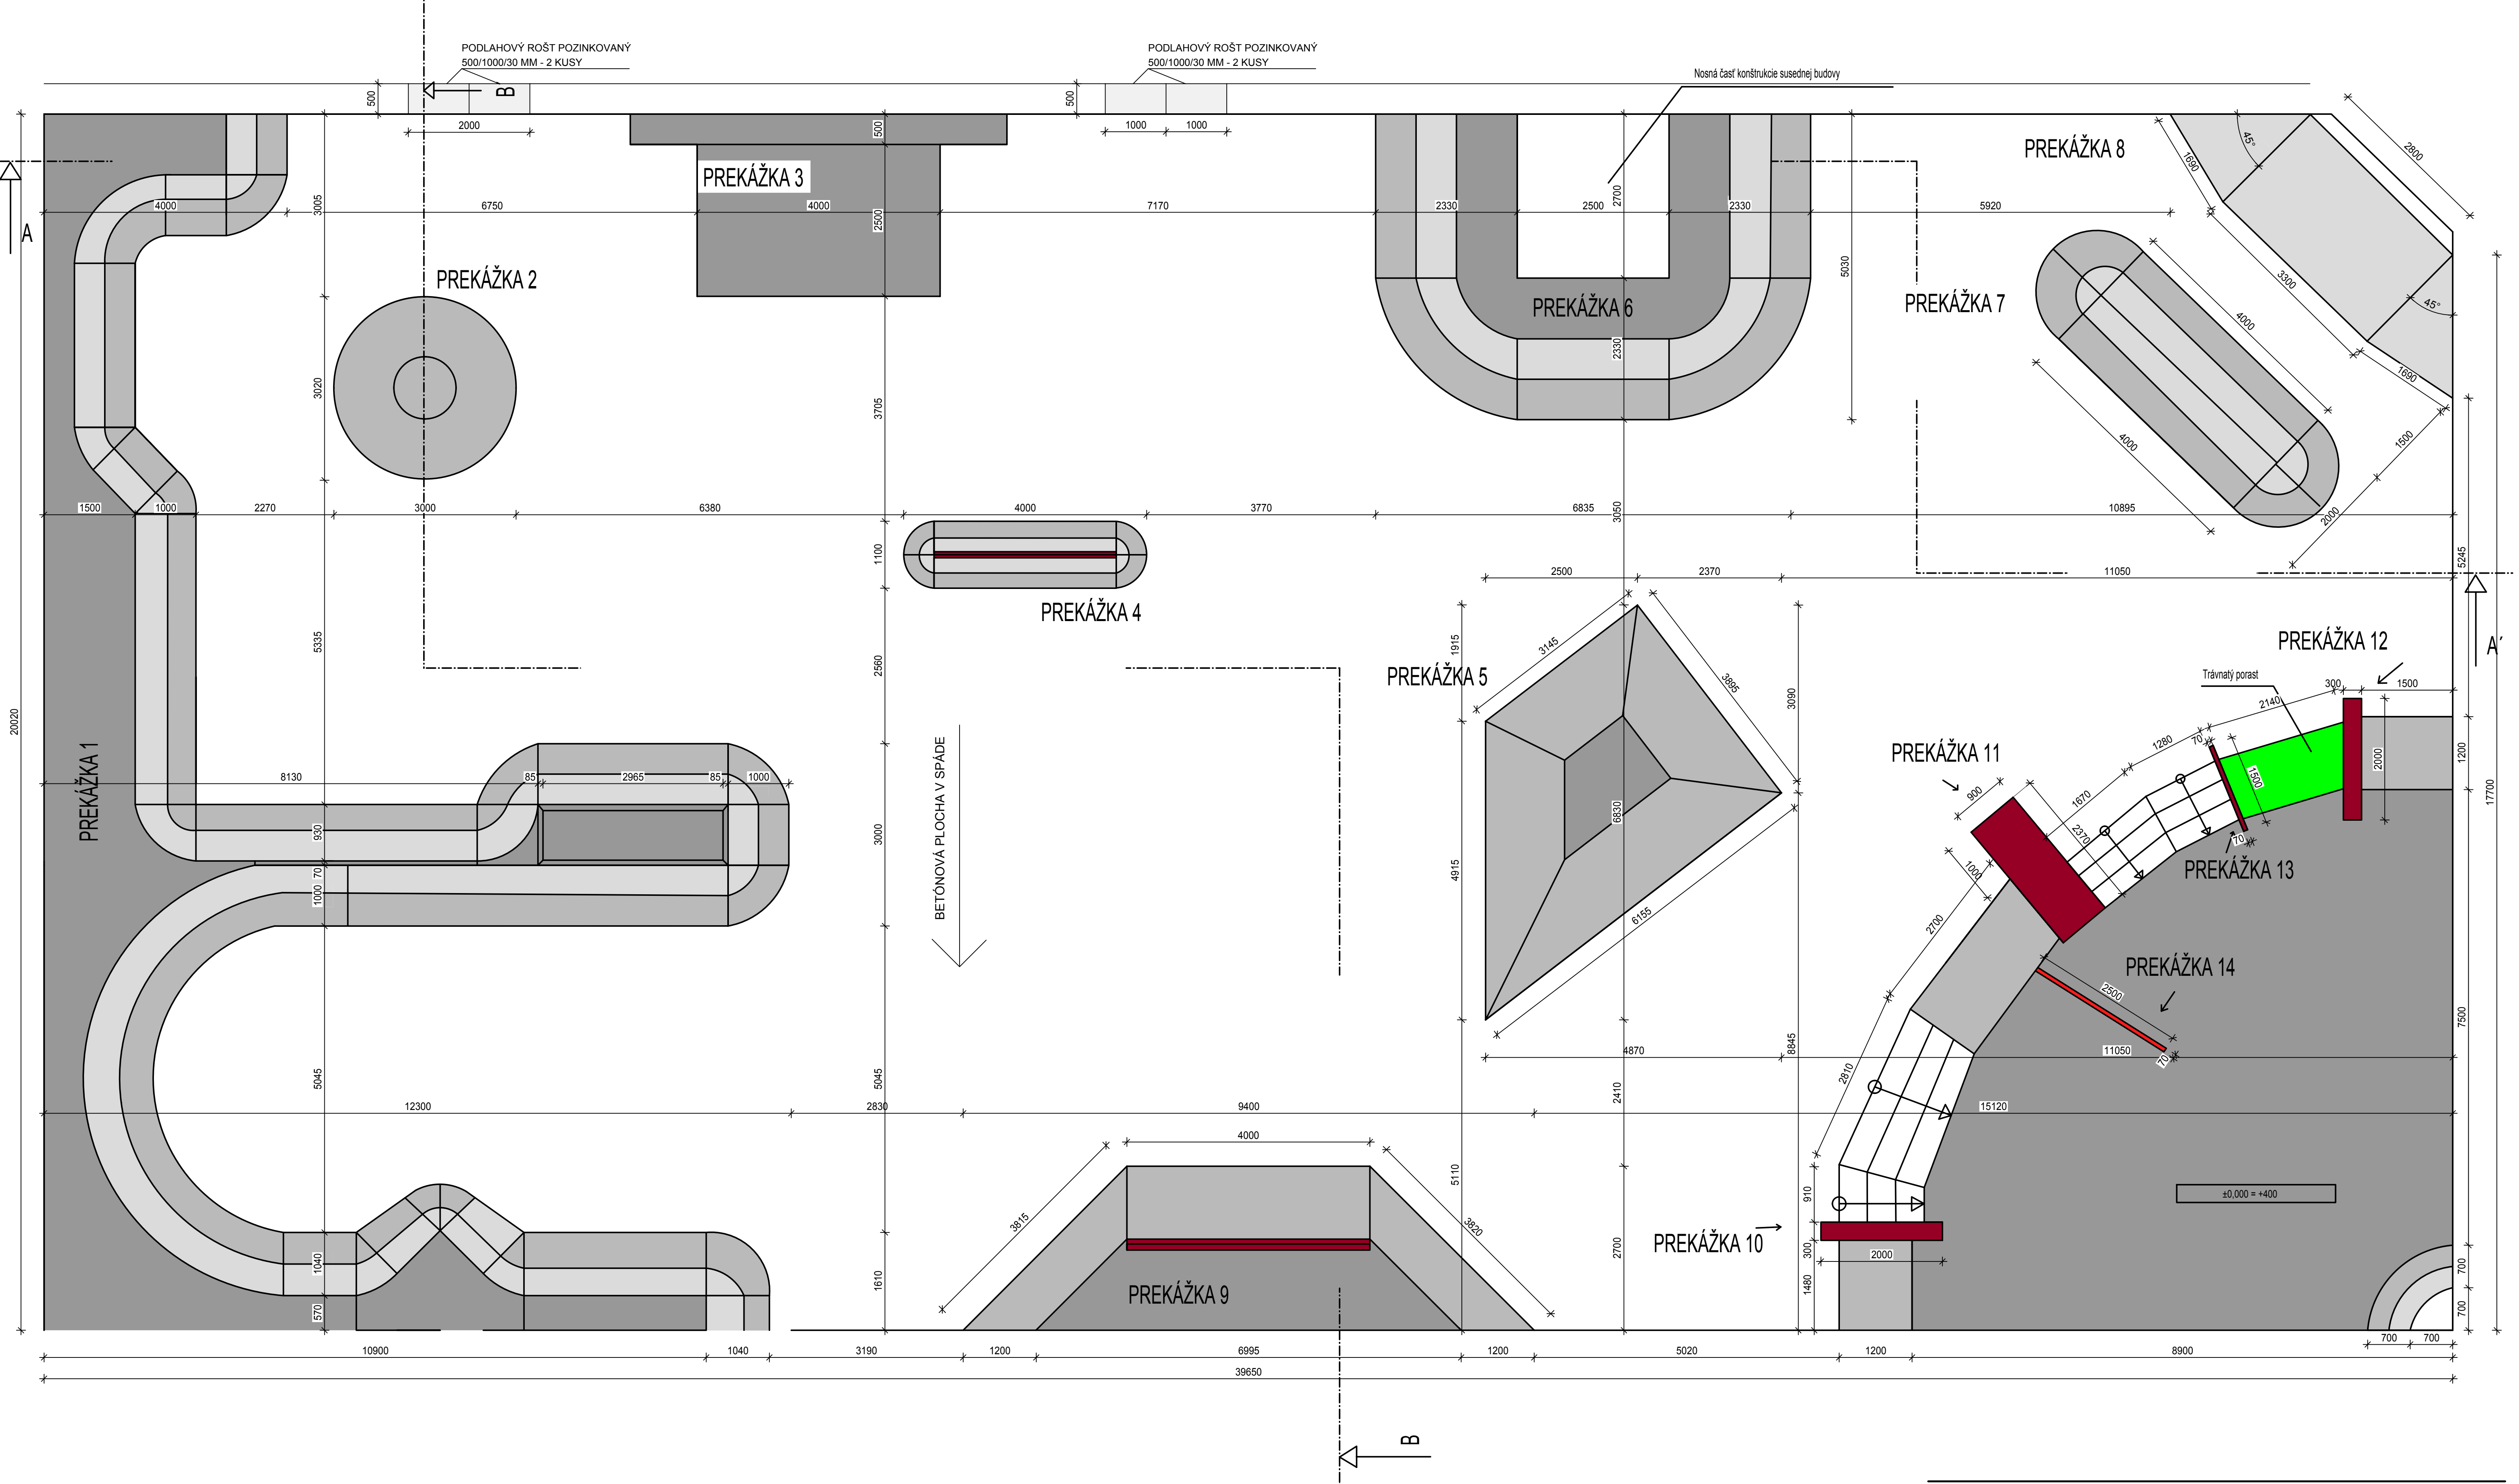

STAVBA		SKATEPARK STARÁ ĽUBOVŇA		IAP ATELIER s.r.o. HARICHOVSKÝ CHODNÍK 1 052 01 SPIŠSKÁ NOVÁ VES tel.: 053 4421521 iap@iap.sk	
INVESTOR	MESTO STARÁ ĽUBOVŇA	DÁTUM	09/2012	FORMÁT	BA4
HL. PROJ.	ING. ARCH. PAVEL PETRIK	STUPEŇ	DSP	MIERKA	M 1:50
VYPRACOVAL	MILOŠ OGURČÁK	Č. VÝKRESU	2	PARÉ	1
KRESIL	ING. LUKÁŠ MARCINČÁK	PÔDORYS SKATEPARKU			
VÝKRES					