


PÔDORYS TELOCVIČNE

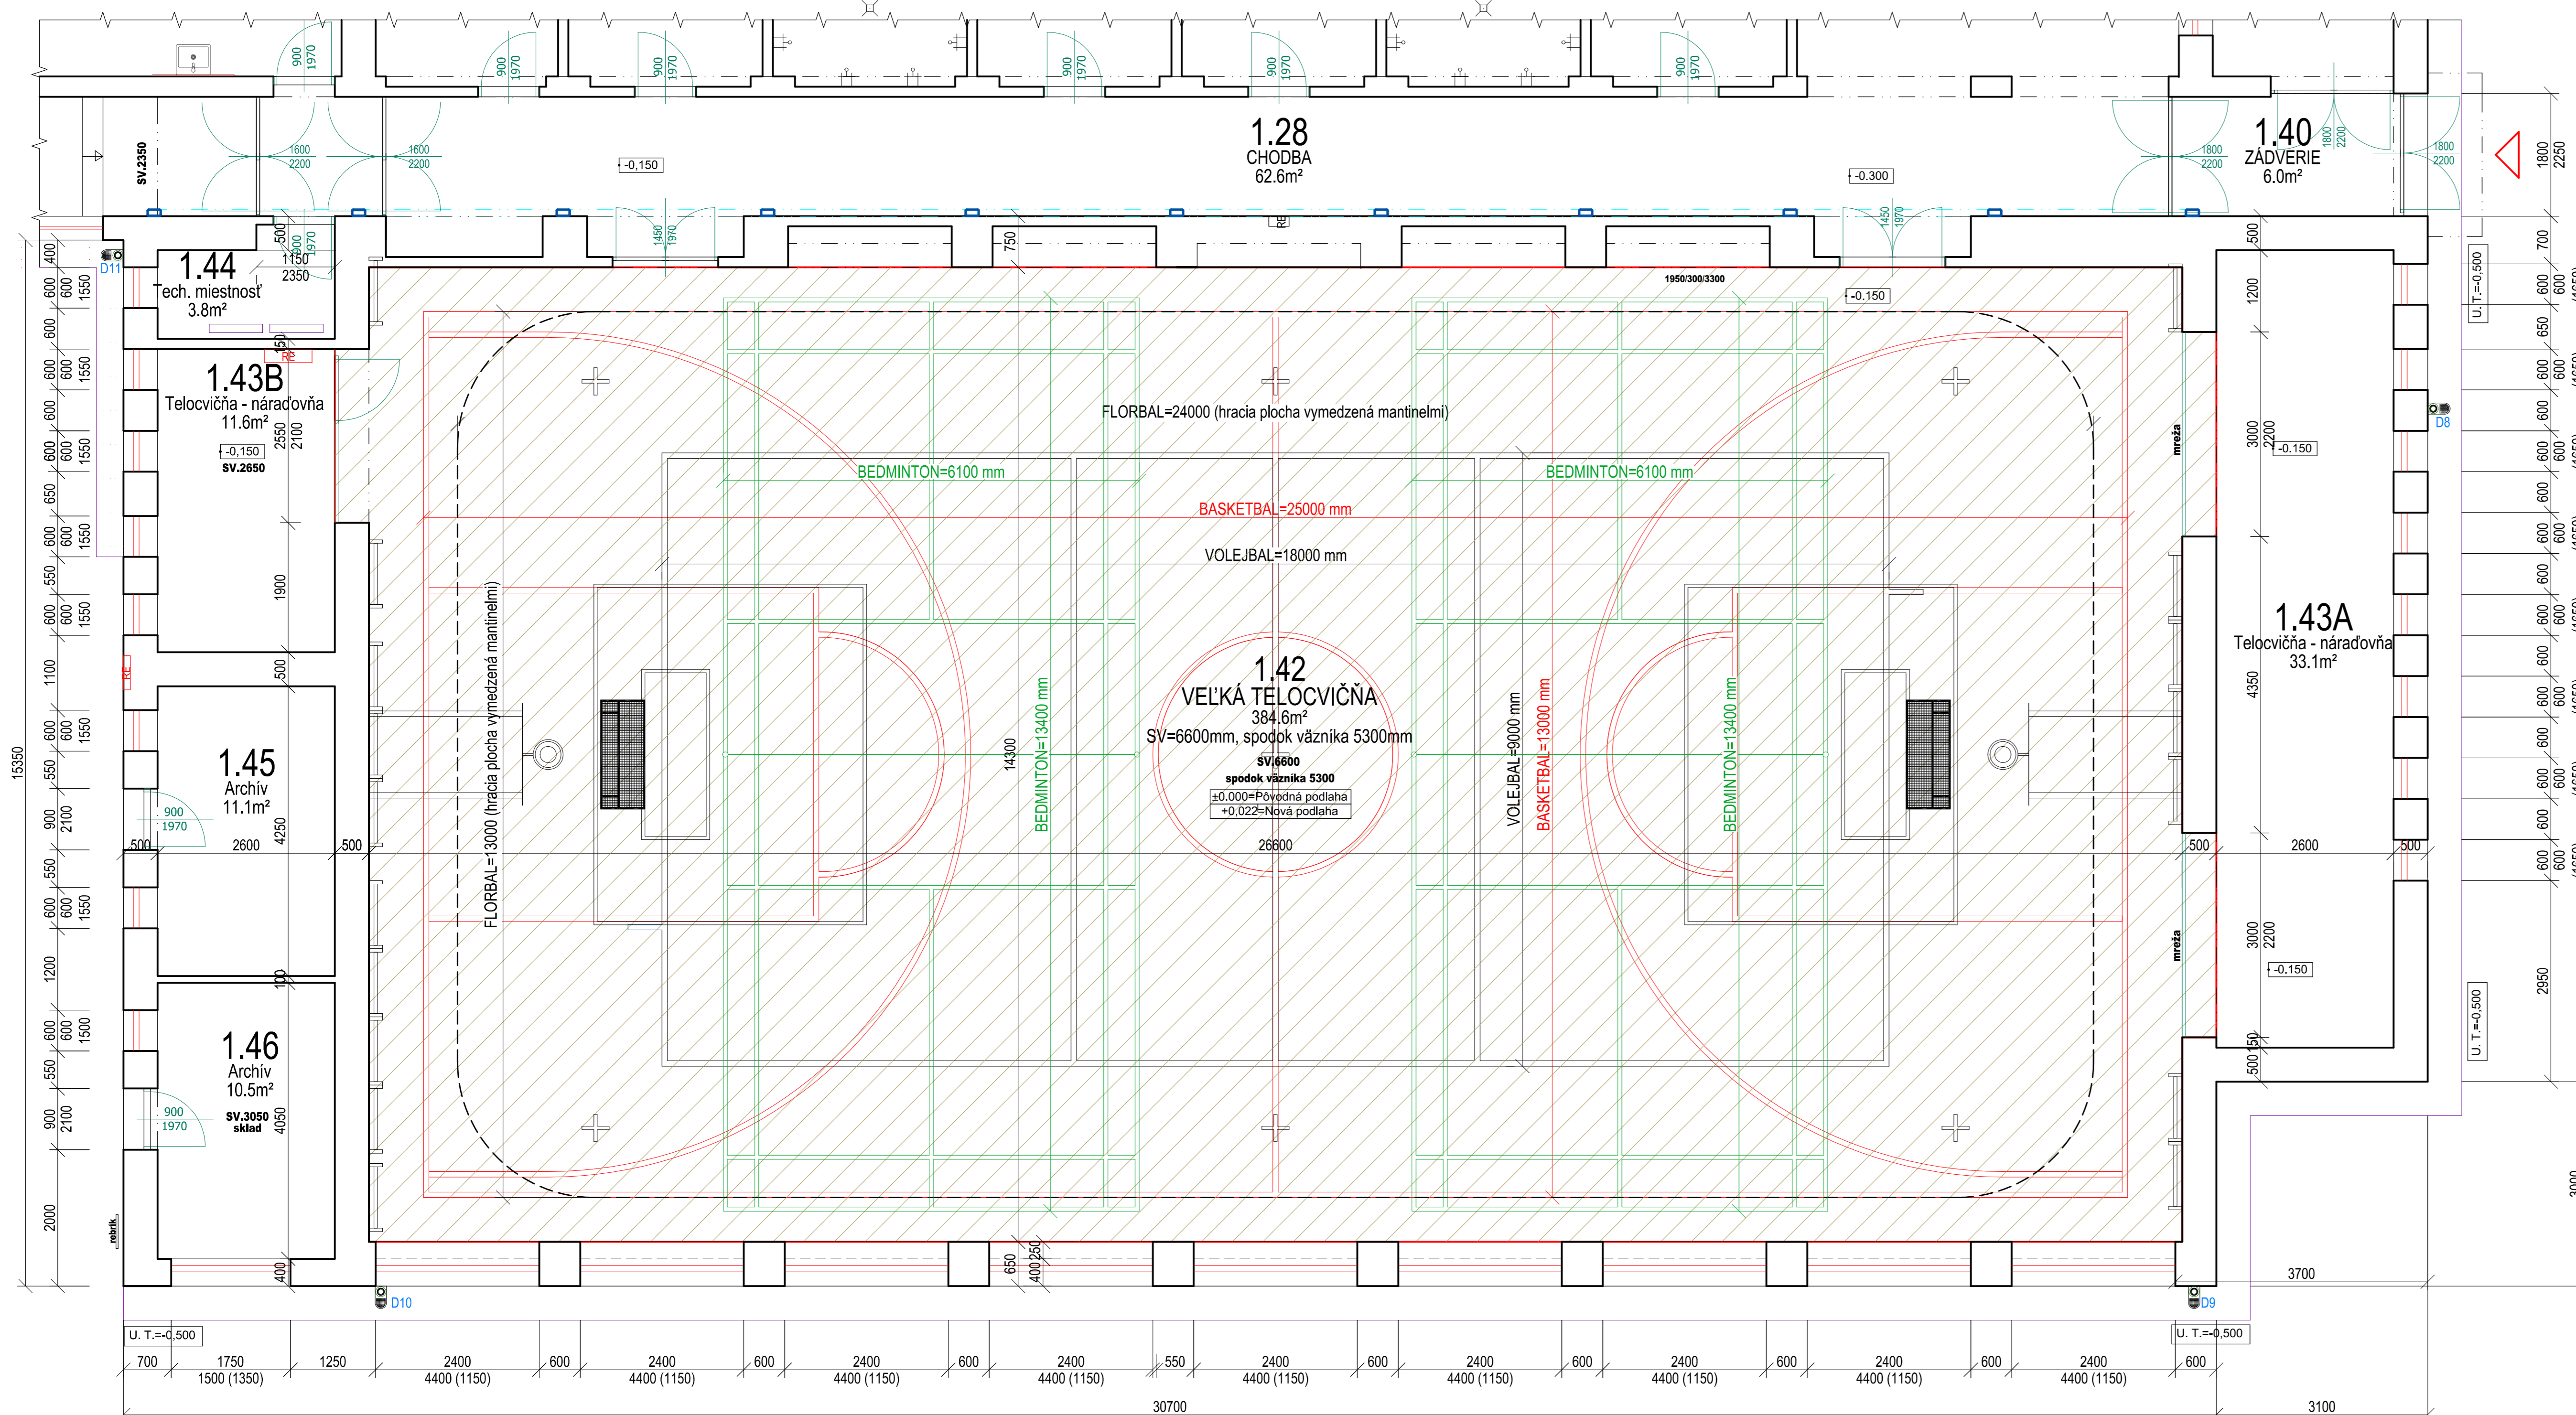

ŠPORTOVÉ IHRISKÁ - maľovanie čiar:

- BASKETBAL - červené čiary šírky 50mm. Farba určená pre športovú drevenú podlahu. Celk. dĺžka 185bm bez stredovej čiary v šírke volejbalového ihriska. Stredová čiara v šírke volejbalového ihriska bude vyznačená bielou farbou, kde je vykázaná.
- FLORBAL - čierne čiary šírky 50mm. Farba určená pre športovú drevenú podlahu. Celk. dĺžka 57m+70m(hranica ihriska)=127bm.
- VOLEJBAL - biele čiary šírky 50mm. Farba určená pre športovú drevenú podlahu. Celk. dĺžka 82bm.
- BEDMINTON - zelené čiary šírky 40mm. Farba určená pre športovú drevenú podlahu. Celk. dĺžka pre obe ihriska 100bm.

Legenda miestností - 1.NP

Číslo	Názov miestnosti	Plocha miestnosti [m²]	Podlaha	Steny	Strop	Poznámka
1.28	CHODBA	62,63	Pôvodná podlaha	Jestvujúca povrchová úprava	Jestvujúca povrchová úprava	-
1.40	ZÁDVERIE	6,05	Pôvodná podlaha	Jestvujúca povrchová úprava	Jestvujúca povrchová úprava	-
1.42	VELKÁ TELOCVIČŇA	384,65	Navrhovaná drevená športová podlaha (výškové masívne parkety hr.21 DUB) so športovým protišmykovým náterom	Jestvujúca povrchová úprava	Jestvujúca povrchová úprava	Sokol - podlahová lišta
1.43A	Telocvičňa - náradovňa	33,12	Pôvodná podlaha	Jestvujúca povrchová úprava	Jestvujúca povrchová úprava	-
1.43B	Telocvičňa - náradovňa	11,57	Pôvodná podlaha	Jestvujúca povrchová úprava	Jestvujúca povrchová úprava	-
1.44	Tech. miestnosť	3,81	Pôvodná podlaha	Jestvujúca povrchová úprava	Jestvujúca povrchová úprava	-
1.45	Archiv	11,05	Pôvodná podlaha	Jestvujúca povrchová úprava	Jestvujúca povrchová úprava	-
1.46	Archiv	10,53	Pôvodná podlaha	Jestvujúca povrchová úprava	Jestvujúca povrchová úprava	-

LEGENDA:

- Jestvujúce murovo a konštrukcie
- Definovaný rozsah realizácia novej športovej podlahy: 384,65m²

Demontáže a spätná montáž:

- demontáž lištovania v rámci pôvodnej podlahy telocvične
- demontáž rebrín, po realizácii podlahy spätná montáž
- demontáž osadzovacích prvkov športového vybavenia telocvične (hradzý, šplhacie tyče a pod.), po realizácii podlahy spätná montáž

Poznámka:

- rozmery kontrolovať na mieste, prípadné nejasnosti resp. značné rozmerové odchýlky konzultovať s projektantom
- stavebné práce realizovať podľa platných STN a technologických predpisov aplikovaných stavebných hmôt a materiálov
- pri aplikácii povrchových úprav dodržať technologické prestávky v závislosti od aplikovaných hmôt a technológií podľa pokynov výrobcu
- počas vykonávania stavebných prác je potrebné dodržiavať všetky bezpečnostné opatrenia, používať prac. ochranné pomôcky
- odpad vyprodukovaný z búracích prác a zo samotnej realizácie roztrieť podľa platných predpisov, zabezpečiť jeho odbornú likvidáciu
- presné špecifikácie farebnosti povrchových úprav potvrdiť investorom
- PD je vypracovaná v rozsahu pre ohlásenie stavebných úprav

±0.000 = 100,00 = podlaha 1.NP

Investor: Mesto Stará Ľubovňa Obchodná 1, 064 01 Stará Ľubovňa	Kraj: Prešovský Okres: Stará Ľubovňa	Generálny projektant: STAVARCH, s.r.o. 17.novembra 1363/9 064 01 Stará Ľubovňa Tel.: +421 907 952 178 mail: pisarcik@starch.sk	Zodpovedný projektant:
Názov stavby:	Klasifikácia stavby: 1 2 6 3	Číslo zákazky: Z172015	
ZŠ Levočská Stará Ľubovňa – oprava športovej podlahy vo veľkej telocvični		Archívne číslo: Z172015	
Dátum: 12/2018		Formát: A4x3	
D.	Stavby výkres: Telocvičňa	Projektant profiluje: STAVARCH s.r.o. 17.novembra 1363/9 064 01 Stará Ľubovňa	Stupeň výkresu: OSÚVAJ Mierka: 1:100
Obsah výkresu: Pôdorys telocvične	Vypracoval a kreslil: Ing. Jozef PISARČÍK	Číslo výkresu: N.101	Všetky informácie obsahujúce na tomto výkrese sú vlastníctvom firmy STAVARCH s.r.o., ich použitie alebo odovzdanie tretej osobe je väzované na písomný súhlas oprávneného zástupcu.