



PREKÁŽKA 9

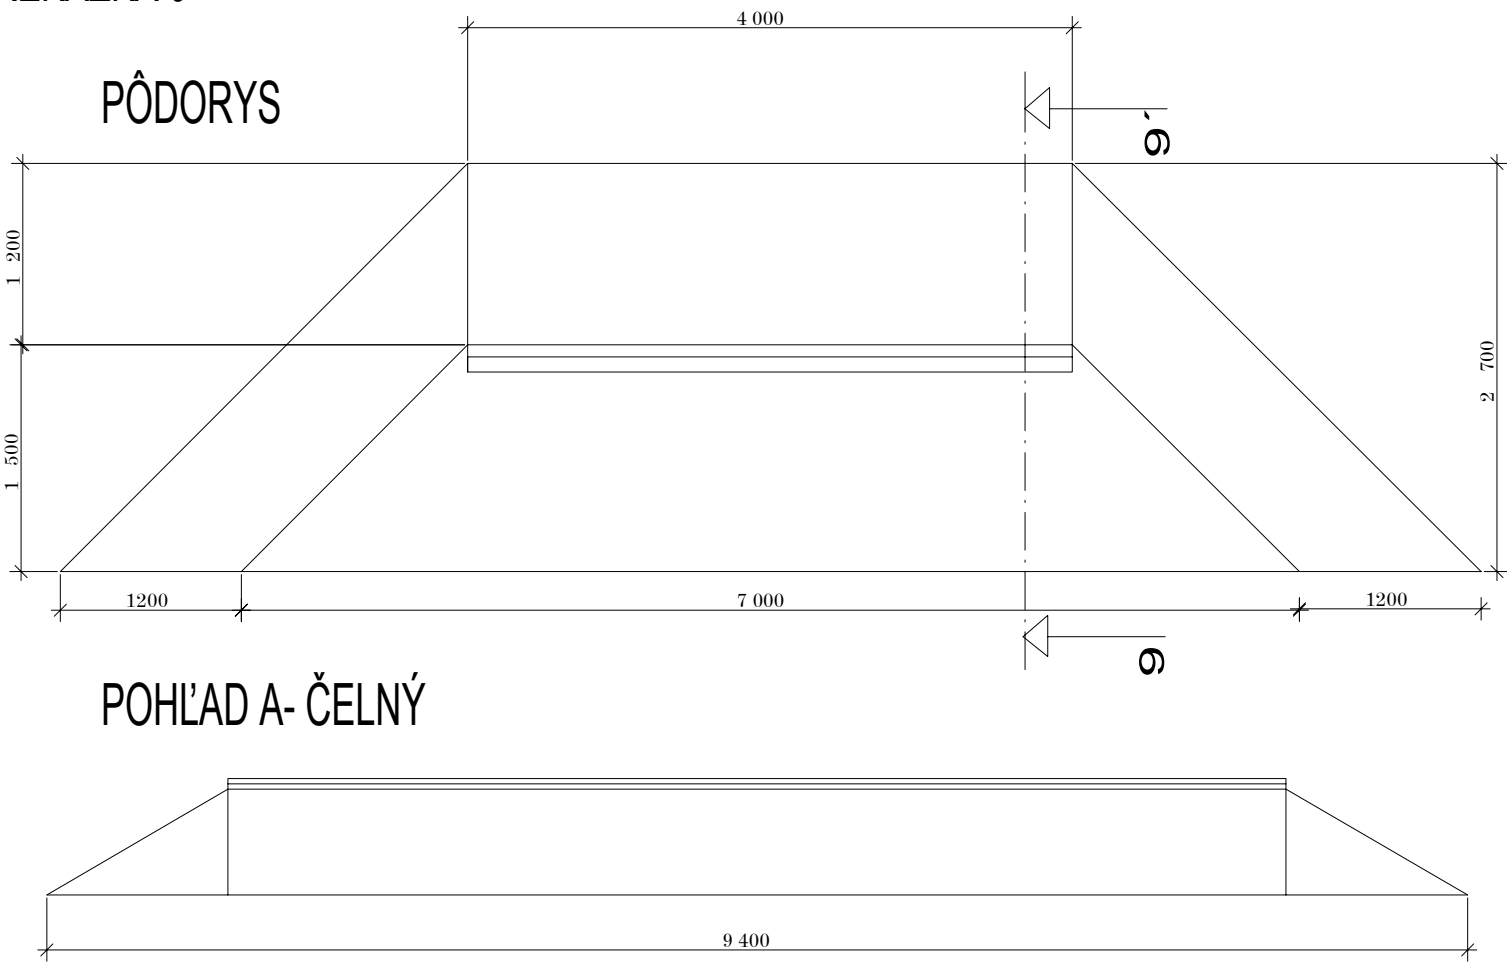


REZ 9-9'

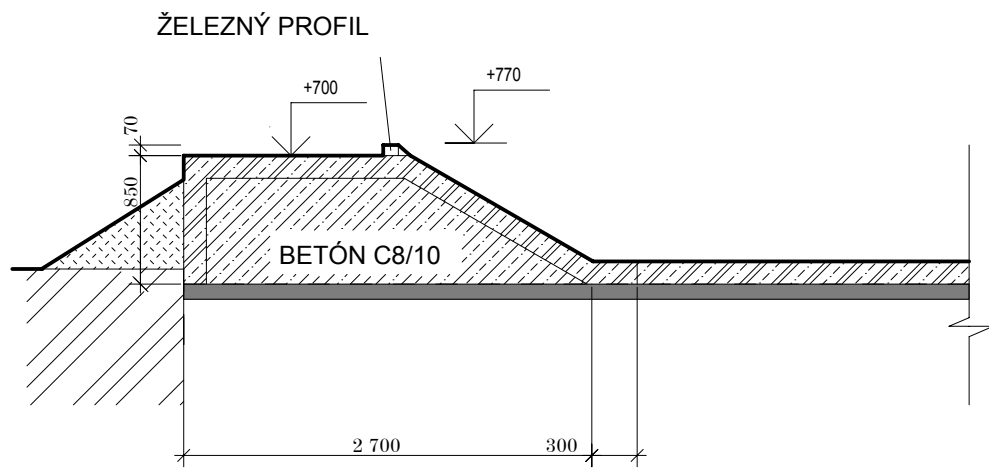


PREKÁŽKA 2


PÔDORYS

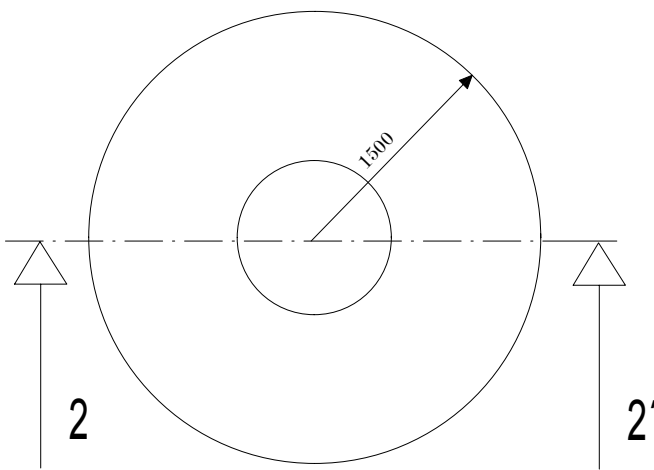

POHĽAD B

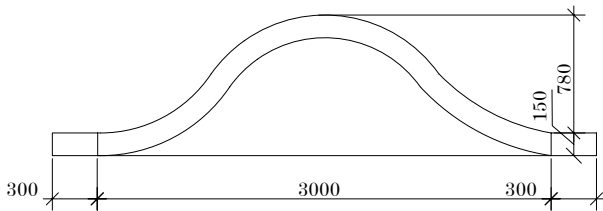


REZ 2-2'

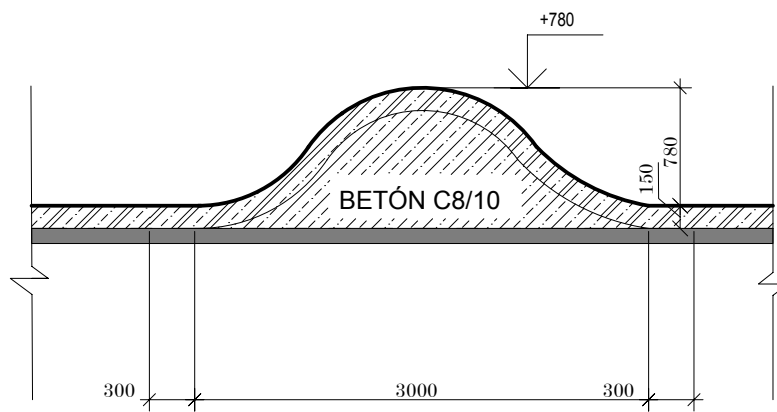


PREKÁŽKA 3


PÔDORYS

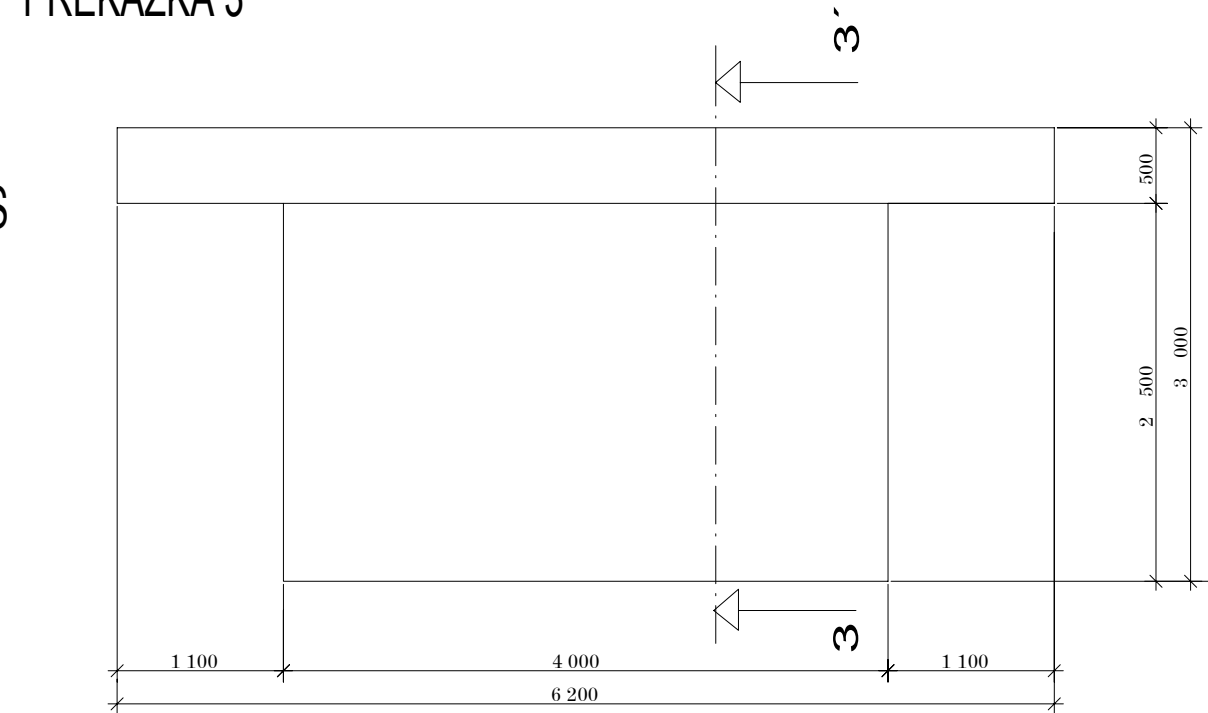


POHĽAD C

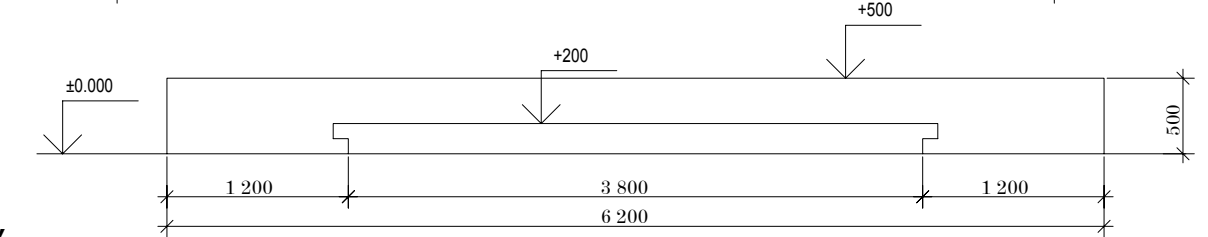

POHĽAD C'

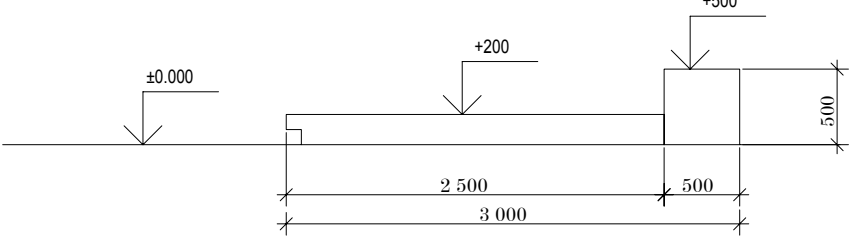


REZ 3-3'

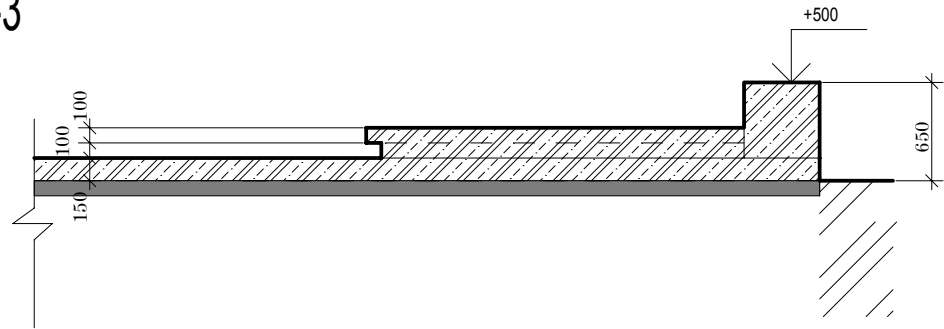


PREKÁŽKA 4


PôDORYS

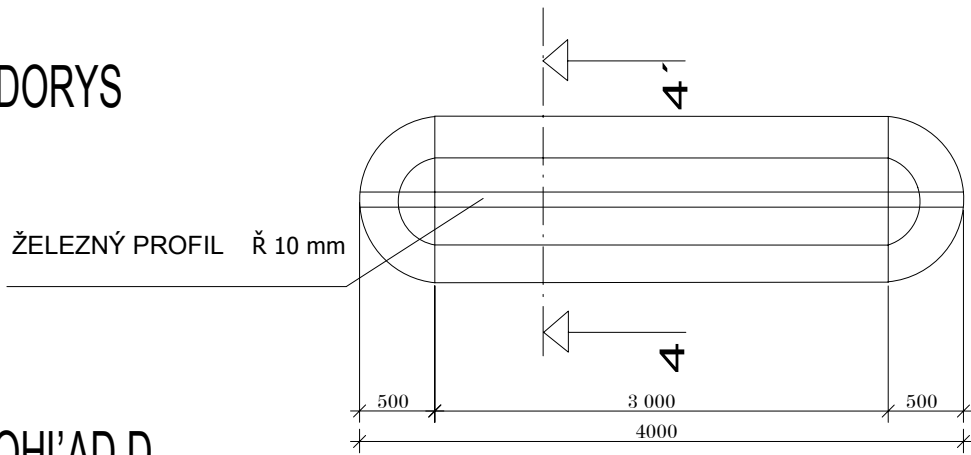


POHĽAD D

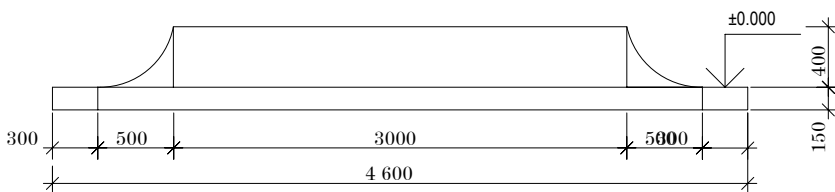

POHĽAD D'

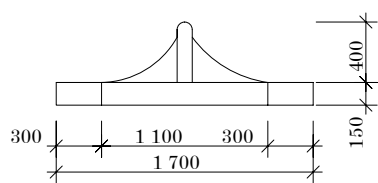


REZ 4-4'

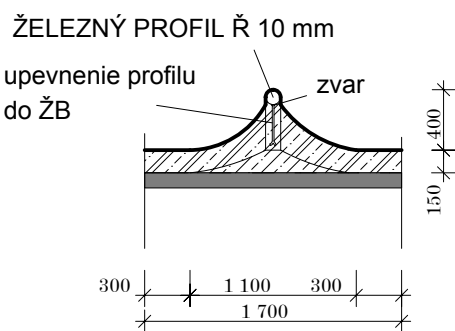


PREKÁŽKA 7


PôDORYS

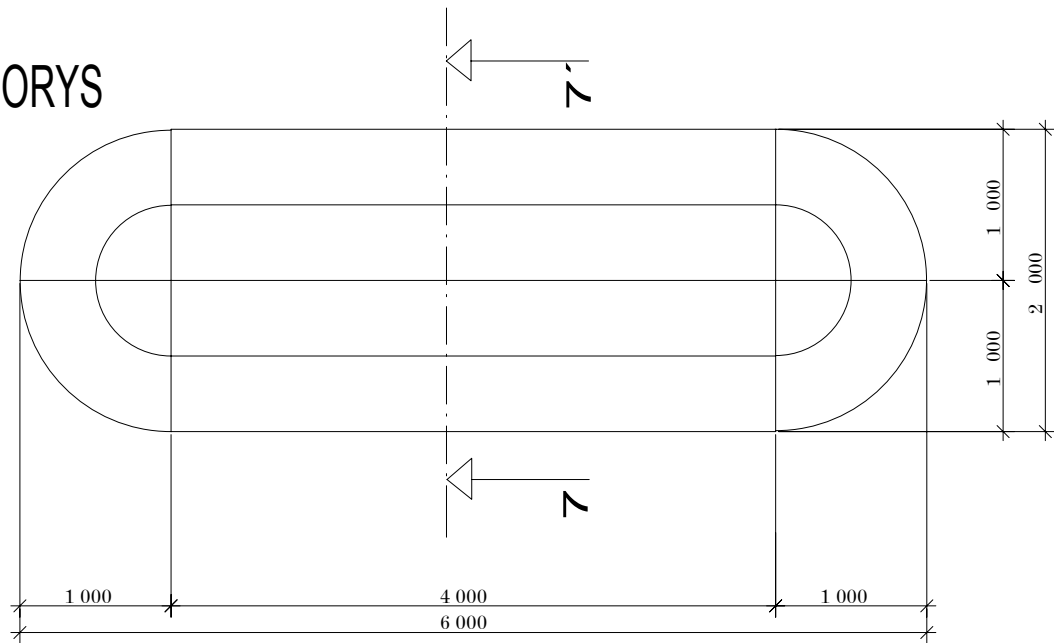

POHĽAD J- ČELNÝ

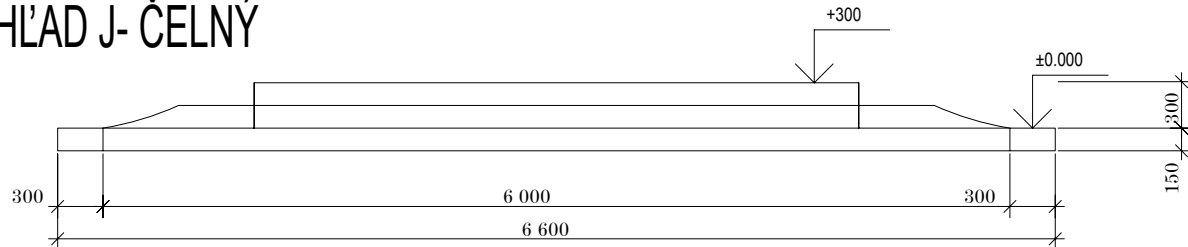

REZ 7-7'

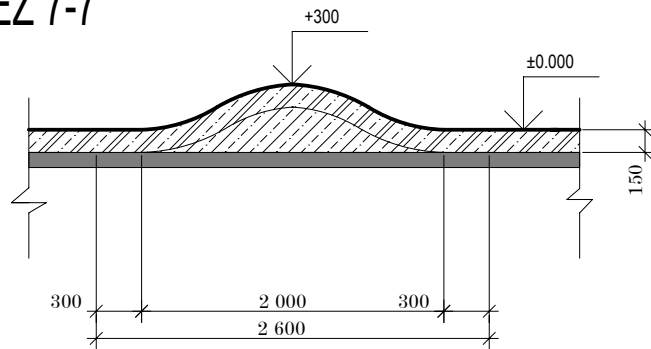

LEGENDA MATERIÁLOV

- ŽELEZOBETÓN C 20/25
- PROSTÝ BETÓN C 8/10
- PŮVODNÁ ASFALTOVÁ PLOCHA
- POVODNÁ ZEMINA
- DOSIPANÁ ZEMINA
- SEPARAČNÁ PE FÓLIA

STAVBA

SKATEPARK
STARÁ ĽUBOVŇA

INVESTOR MESTO STARÁ ĽUBOVŇA
HL. PROJ. ING.ARCH. PAVEL PETRIK
VYPRACOVAL MILOŠ OGURČÁK
KRESLIL ING. LUKÁŠ MARCINČÁK
VÝKRES PREKÁŽKY 2,3,4,7,9

IAP ATELIER s.r.o.
HARICHOVSKÝ CHODNÍK 1
052 01 SPIŠSKÁ NOVÁ VES
tel.:053 4421521 iap@iap.sk

DÁTUM 09/2012
STUPEŇ DSP
FORMÁT A4
MIERKA M 1:50
Č. VÝKRESU PARÉ 1