



PÓDORYS

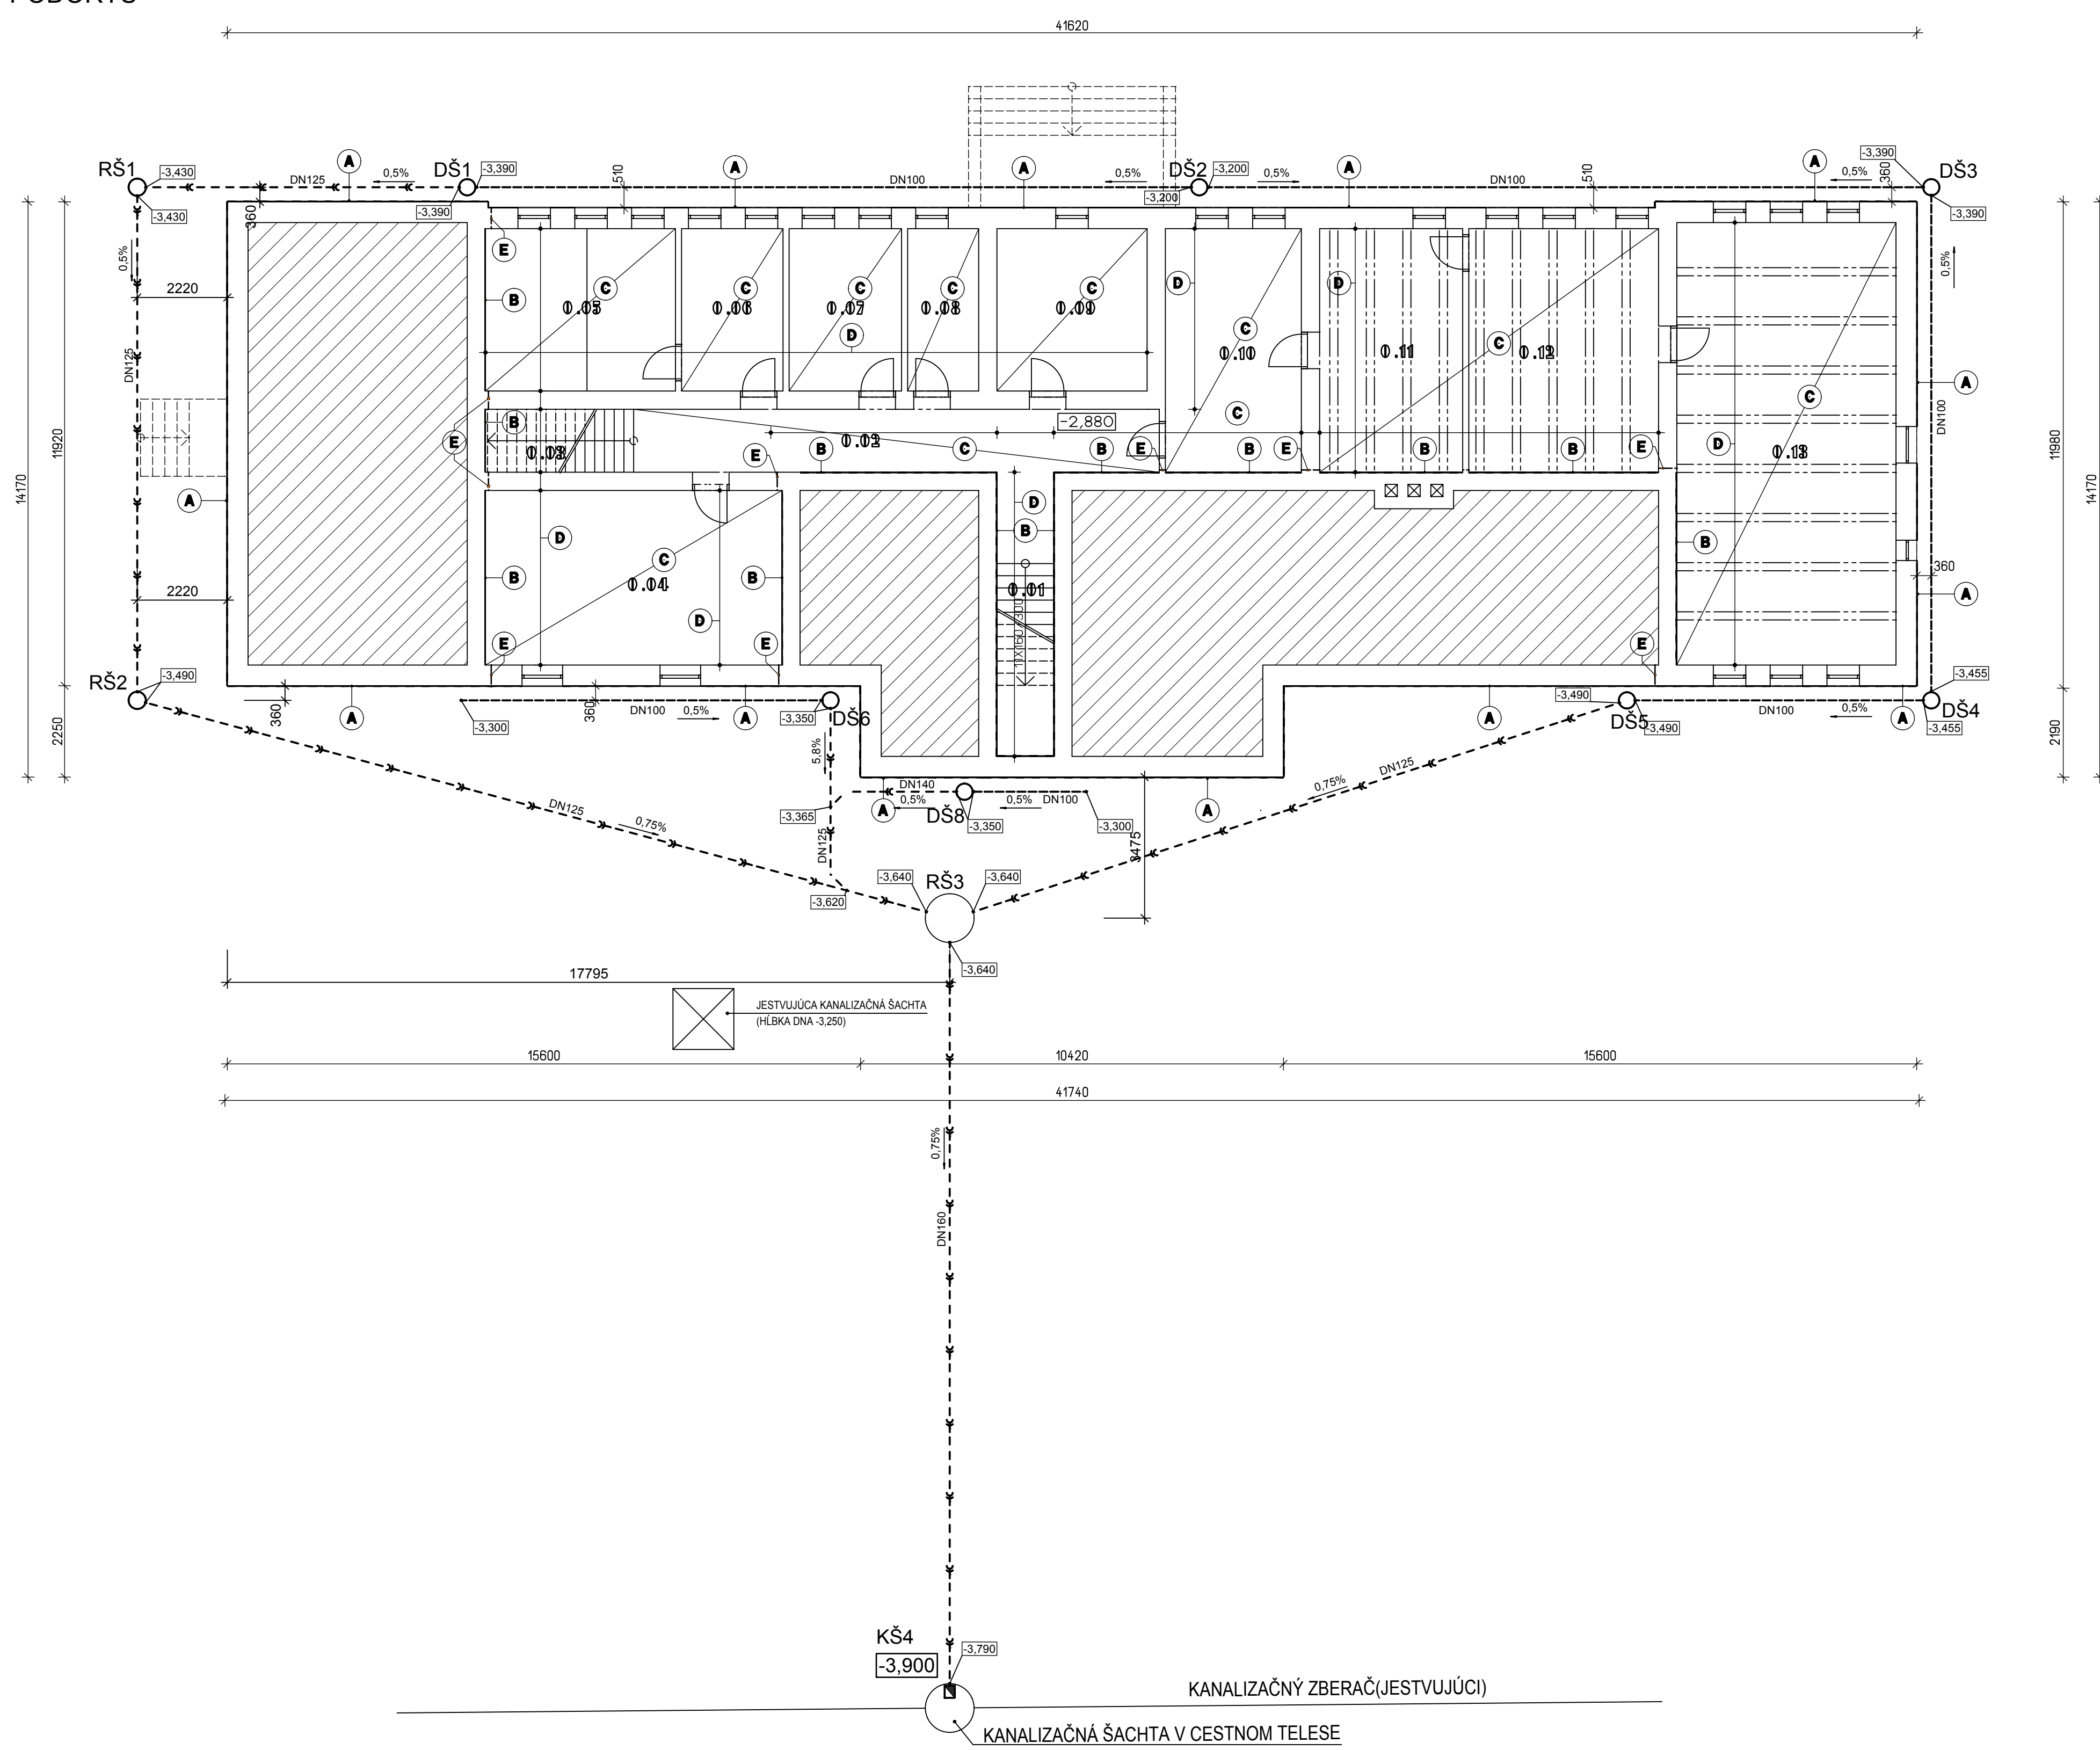

REZ B-B

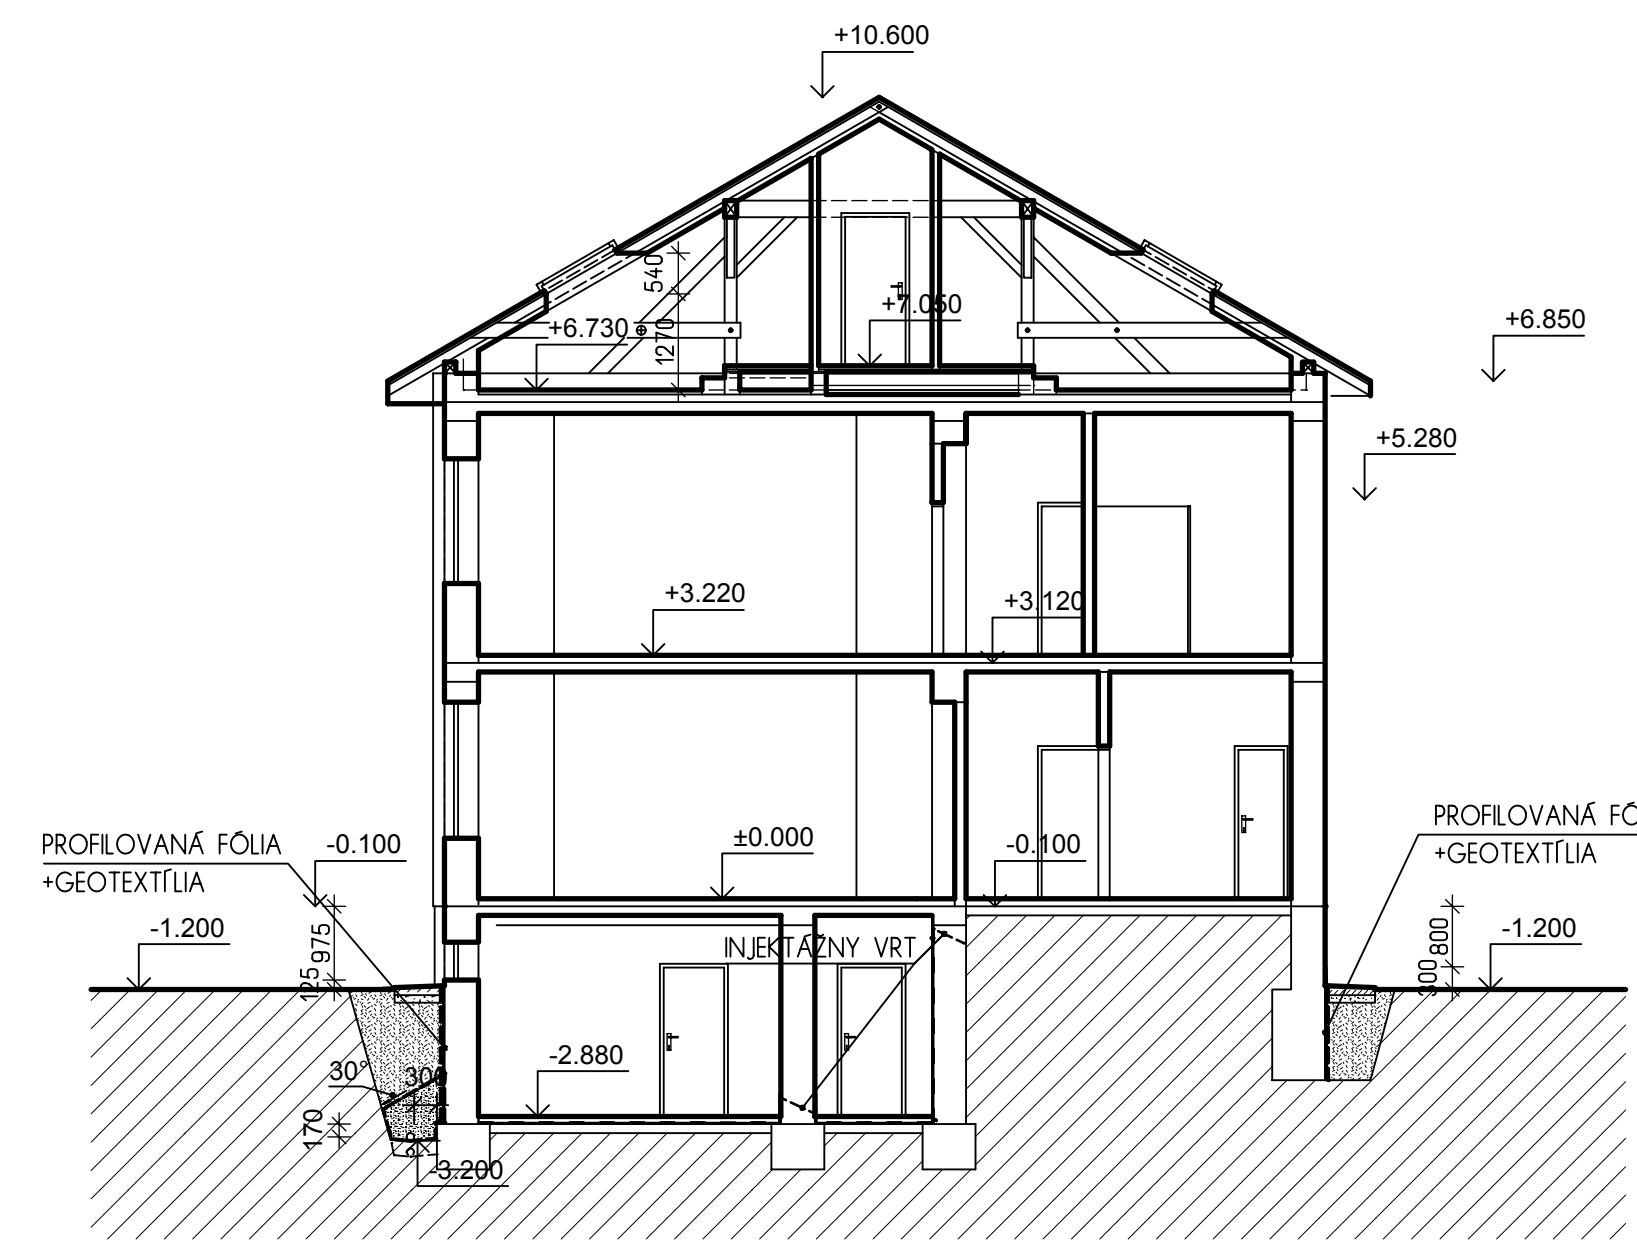

LEGENDA MIESTNOSTÍ

Č. M.	NÁZOV MIESTNOSTI	PLOCHA	PODLAHA	STENA	LIŠTA	STROP	POZNÁMKA
0.01	SCHODISKO-SUTERÉN	4.20	KERAMDLAŽBA	SAN.OM.+MAĽBA		VÁP.OM.+MAĽBA	
0.02	CHODBA	23.22	KERAMDLAŽBA	SAN.OM.+MAĽBA		VÁP.OM.+MAĽBA	
0.03	SCHODISKO-SUTERÉN	5.66	KERAMDLAŽBA	SAN.OM.+MAĽBA		VÁP.OM.+MAĽBA	
0.04	KERAMICKÁ DIEĽŇA	31.98	JESTV.PODLAHA	SAN.OM.+MAĽBA		VÁP.OM.+MAĽBA	
0.05	SKLAD	18.72	KERAMDLAŽBA	SAN.OM.+MAĽBA		VÁP.OM.+MAĽBA	
0.06	SKLAD	10.00	KERAMDLAŽBA	SAN.OM.+MAĽBA		VÁP.OM.+MAĽBA	
0.07	SKLAD	11.08	KERAMDLAŽBA	SAN.OM.+MAĽBA		VÁP.OM.+MAĽBA	
0.08	SKLAD	7.00	KERAMDLAŽBA	SAN.OM.+MAĽBA		VÁP.OM.+MAĽBA	
0.09	SKLAD	14.80	KERAMDLAŽBA	SAN.OM.+MAĽBA		VÁP.OM.+MAĽBA	
0.10	SKLAD	20.90	KERAMDLAŽBA	SAN.OM.+MAĽBA		VÁP.OM.+MAĽBA	
0.11	SKLAD	21.42	JESTV.PODLAHA	SAN.OM.+MAĽBA		VÁP.OM.+MAĽBA	
0.12	KOTOLŇA	28.05	JESTV.PODLAHA	SAN.OM.+MAĽBA		VÁP.OM.+MAĽBA	
0.13	SKLAD	58.88	KERAMDLAŽBA	SAN.OM.+MAĽBA		VÁP.OM.+MAĽBA	
PLOCHA MIESTNOSTÍ CELKOM		254.50					

LEGENDA HMŔOT:

□ - JESTVUJÚCE KONŠTRUKCIE


POZNÁMKA:

- (A) - ZVISLÁ IZOLÁCIA STIEN IPP A ZÁKLADOVÝCH PÁSŮV NEPODPÍRANÉJ ČASTI NĽOVOU FÓLIU NA BAZE "PVC"
- (B) - HYDROIZOLÁCIA STIEN JEDNOZLOŽKOVÝM TMELOM NA BAZE CEMENTU
- (C) - HYDROIZOLÁCIA PODKLADNÝCH BETÓNŮVYH PODLAH JEDNOZLOŽKOVÝM TMELOM NA BAZE CEMENTU
- (D) - HORIZONTÁLNA KRÝŠTALICKÁ HYDROIZOLÁCIA MURIVA SYSTÉMOM INJEKČNÝH VRTŮV
- (E) - VERTIKÁLNA KRÝŠTALICKÁ HYDROIZOLÁCIA MURIVA SYSTÉMOM INJEKČNÝH VRTŮV

LEGENDA MATERIÁLOV:

- - DRENÁŽNE FLEXIBILNÉ POTRUBIE DN100
- - - - KANALIZAČNÉ POTRUBIE Z "PVC" HRDLOVÝH RŮR DN140

- RŠ1-2 - "PVC" BEVĹZNA ŠAČTA DN425
- RŠ3 - "PVC" BEVĹZNA ŠAČTA DN1000
- DŠ1-8 - "PVC" DRENÁŽNÁ ŠAČTA
- - SPATNÁ KLAPKA

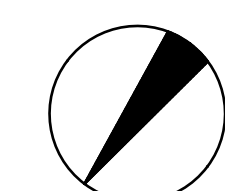

P.B.=NIVELETA PODLAHY I.NP (±0,000)

AUTOR PROJEKTU ING.TIBOR PETRIK	ZODP. PROJEKTANT ING.TIBOR PETRIK	VYPRACOVAL ING.TIBOR PETRIK	ING.TIBOR PETRIK A.P.U.
INVESTOR: MESTO STARÁ LUBOVŇA OBCHODNÁ 1, 064 01 STARÁ LUBOVŇA	MESTO STARÁ LUBOVŇA MIEROVÁ 14, STARÁ LUBOVŇA 81001, 064 01 STARÁ LUBOVŇA		PROJEKT PRE: "SP DIEL.ČASŤ: D1 - ASR DATUM VYHOT.: 05/2013
NÁZOV A MIESTO STAVBY: ZÁKLADNÁ UMELECKÁ ŠKOLA, OKRUŽNÁ 9 STARÁ LUBOVŇA - ODVODNENIE ZÁKLADOV	STUPEŇ:	MIERKA:	VÝKRES ČÍSLO:
VÝKRES: PÓDORYS I.PP	1:100 KĽOVIČNÉ V MM	01	