


# PÔDORYS, M 1:50

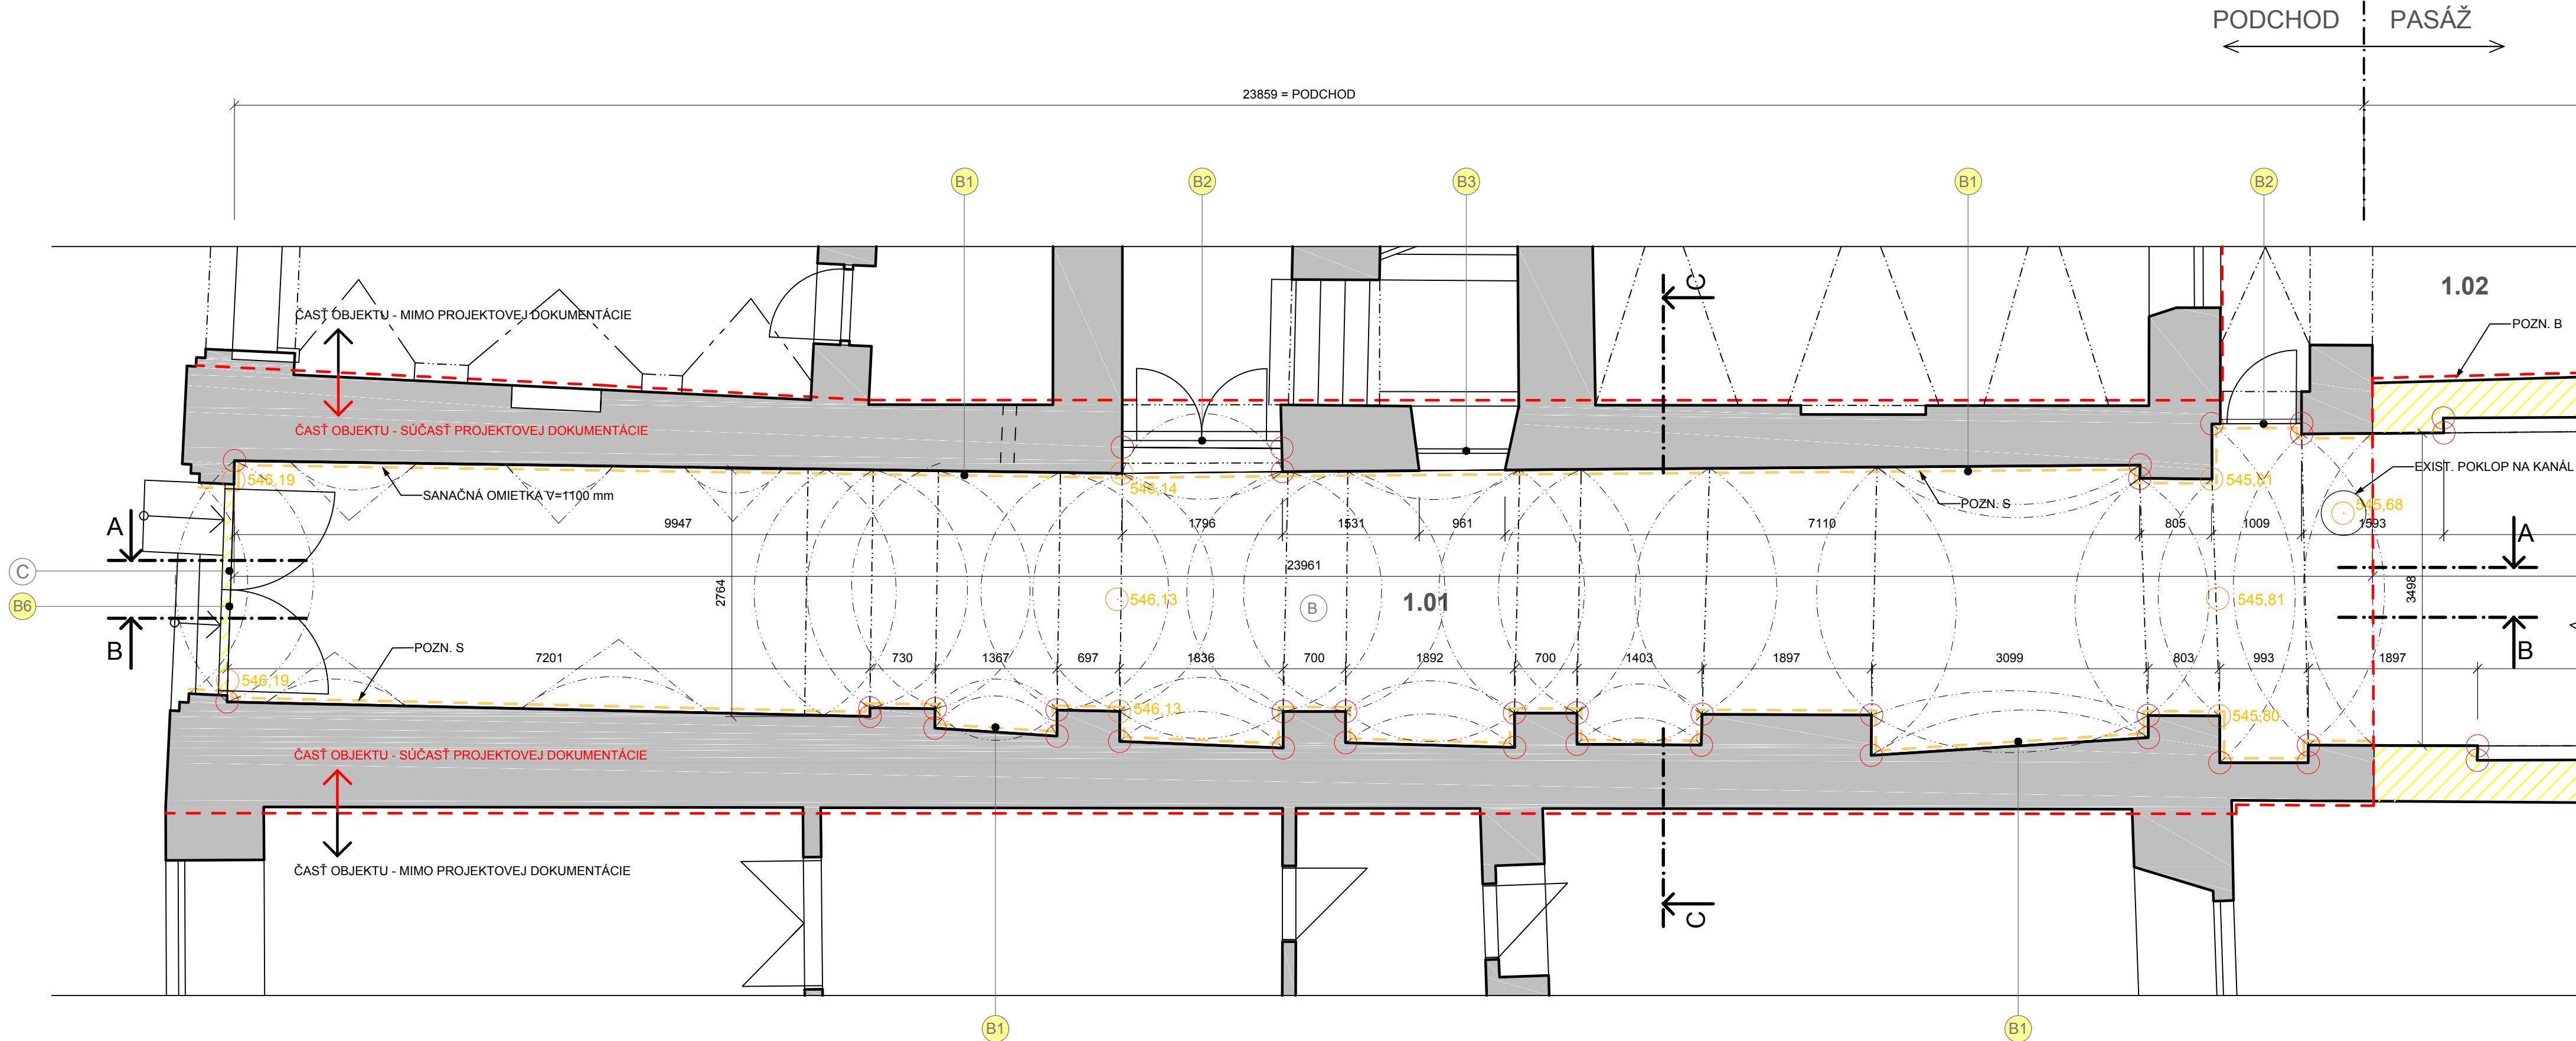

LEGENDA ÚČELU:			
OZN.	NÁZOV	PLOCHA /m2/	PODLAHA
1.01	PODCHOD	70,5 m2	asfalt / betón
1.02	DVOR	56 m2	betón

LEGENDA MATERIÁLOV:	
	HRANICA RIEŠENÉHO ÚZEMIA
	EXIST. STAVEBNÉ KONŠTRUKCIE - MURIVO HR. 950, 750, 650, 550, 500 mm
	EXISTUJÚCI OBJEKT LUSPEK

LEGENDA MATERIÁLOV:	
(A)	EXIST. FASÁDA - VÁP. CEMENTOVÁ OMIETKA, FARBA BIELA
(B)	EXIST. DLAŽBA - ASFALT
(C)	EXIST. OCEĽ. VSTUPNÁ BRÁNA

LEGENDA BÚRACÍCH PRÁC:	
	BÚRACIE PRÁCE

- (B1) SANACNÁ OMIETKA, V = 1100 mm
- (B2) DEMONTÁŽ EXIST. OCEĽOVÝCH DVERÍ
- (B3) DEMONTÁŽ EXIST. OCEĽOVÝCH DVERÍ + MREŽE OKNA
- (B4) DEMONTÁŽ EXIST. OCEĽOVÝCH DVIEROK SKRINKY
- (B5) DEMONTÁŽ EXIST. PLASTOVÝCH DVIEROK SKRINKY
- (B6) DEMONTÁŽ EXIST. OCEĽOVEJ DVOJKRÍDLOVEJ BRÁNY

**POZNÁMKY:**

**POZN. S -** POVRCHOVÁ ÚPRAVA SOKLOVEJ ČASTI MURIVA - VÝŠKA MIN. 500 mm NAD ČIARU VZLÍNANIA

CELOPLOŠNÉ OSEKANIE OMIETOK  
 - OČISTENIE STIEN TLAKOVOU VODOU  
 - NEUTRALIZAČNÝ NÁTER ESCO FLUAT  
 - CELOPLOŠNÉ VYSPRAVENIE PODKLADU CEM.MALTOU S PRÍSADOU ASOPLAST M  
 - IZOLAČNÁ STIERKA AQUAFIN 1 K  
 - SANACNÝ ŠPRIC THERMOPAL - SP  
 - VÁP.CEM. OMIETKA S PRÍSADOU ADIPLAST - P / 20 MM NAD PODLAHOU/  
 - SANACNÝ ŠTUK THERMOPAL FS 33 / 20 MM NAD PODLAHOU /

**DODRŽIAVAŤ TECHNOLOGICKÉ POSTUPY KONKRÉTNÉHO VÝROBCU**

**POZN. D -** ASANÁCIA PODLAHY DO HĽBKY 200 mm V ČASTI KDE SA NACHÁDZA POD PODLAHOU SUTERÉN JE POTREBNÉ VYBÚRAŤ PODLAHOU BEZ PORUŠENIA KONŠTRUKCIE KLENBY NAD SUTERÉNOM

SADA	PEČIATKA
------	----------

± 0,000 = 545,23 m.n.m.

**STAVBA**

**Pasáž, Stará Ľubovňa - aktualizácia PD**

PARC. Č.:  
 MIESTO: Nám. sv.Mikuláša  
 KATASTR. ÚZEMIE:

**INVESTOR**

**Mesto Stará Ľubovňa**

SÍDLLO: Obchodná 1108/1, 080  
 ZÁSTUPCA:  
 TEL:  
 E-MAIL:

**GENERÁLNY PROJEKTANT**

Ing.arch.Peter Marc  
 autorizovaný architekt  
 IČO: 355 21 481

AUTOR: Ing.arc  
 SÍDLLO: Malinová 1  
 TEL/FAX:  
 MOBIL:  
 E-MAIL: per

**ČASŤ**

**Architektonicko-stavebné riešenie**

ZODP. PROJEKTANT: Ing.arc  
 ARCHITEKTÚRA: Ing.arc  
 Ing.arc

ČASŤ ASR:  
 E-MAIL: ratkos.pr  
 VYPRACOVAL: Ing.arc

**OBSAĤ**

**PÔDORYS - POVODNÝ BÚRACIE PRÁCE**

DÁTUM: 09.2  
 FORMÁT: 4  
 MIERKA: 1  
 ČÍSLO VÝKRESU:  
 ARCHÍVNE ČÍSLO: 02\_09/2  
 OBJEKT: SO 01.1 - PODCH  
 STUPEŇ: I